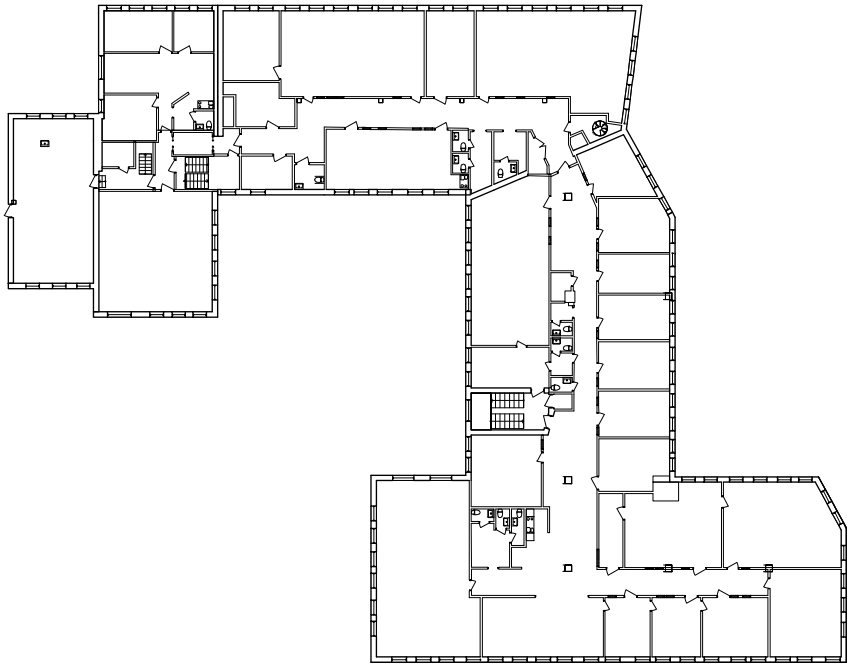

Våning 4
1464 m²

SKALA 1:200
0 1 2 5 10 15 20
METER

BET	ANT	ÄNDRINGEN AVSER	DATUM	SIGN

Kvarteret Hagtornen

BORÅS

X	A	Kvarnström Arkitektkontor AB 031-17 93 35
	K	
	V	
	E	
	M	
	BR	

URSPRUNGSARKITEKT:

UPPDRAG NR	RITAD AV	HANDLÄGGARE
15.011	MR	MR
DATUM 2015-09-17	ANSVARIG Martin Ravnefjord	

Hus A, BLIVANDE UTSEENDE
VÅNING 6-7

FÖRVALTNINGSENHET

SKALA A1=1:200 A3=1:400

NUMMER A-49.1-A500

BET

REF: __Modell\A\2015323 Våning 6-7.dwg

LAGER: SB11

PLO: 2015-9-17 16410 G:\KVARNSTRÖM\RITNINGAR\JLA HAGTORNEN BORÅS\UTREDNING\ARITDEF\A\JLA-49.1-A500.DWG MARTIN RAVNEFJORD