


1. Utrymningsväg (gemensam korridor), fri från brännbart material.
2. Kontroll av handbrandsläckare:
 - Eventuell nivåmätare visar grönt
 - Service är utförd i tid
 - Antal samt placering överensstämmer med ritningen
3. Utrymningsskyltar är på plats och fungerande.

- Brandritning överensstämmer med faktiska förhållanden
- Brandskyddsansvarig utbildad/informerad enligt SBFs *intern brandskyddskontrollant* utbildning eller motsvarande.
- Tillbudsrapportering utförd enligt brandskyddspolicy

=====

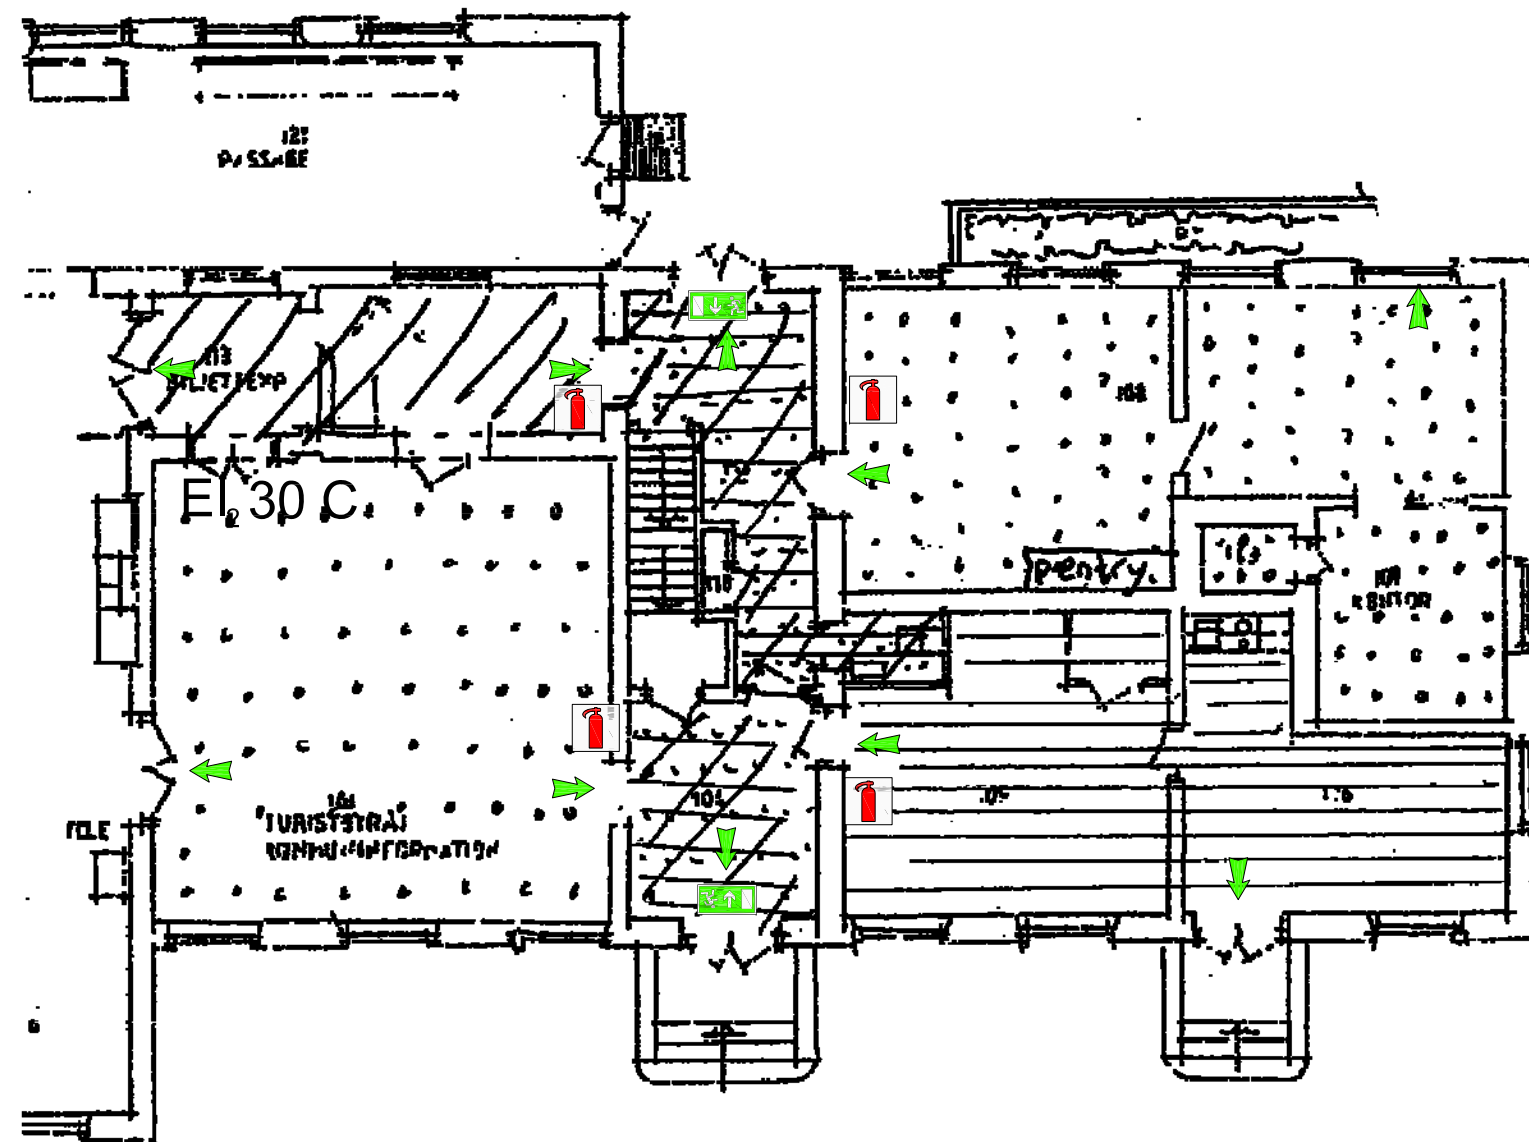



- handbrandsläckare
- 1 st utrymningsplaner
- 2 st genomlysta utrymningsskyltar med nödströmförsörjning.

Uppdragsgivare

Objekt	
--------	--

Brandritning



Uppdragsnummer	Ansvarig	Handläggare
1833,03	Martina Ardenmark	Martina Ardenmark
Skapad	Ritad av	Granskad av
2012-12-08	Martina Ardenmark	Andreas Wiberg
Skala	Ritningsnummer	Revidering
1:150	B01:0P01	-

Originalformat: A3 L