


FÖRKLARINGAR

- BRANDTEKNISK KLASS EI-60
- UTRYMNINGSSKYLTAR
- BRANDKLASSADE DÖRRAR OCH PARTIER
- STUPTRÄR
- BRANDPOST

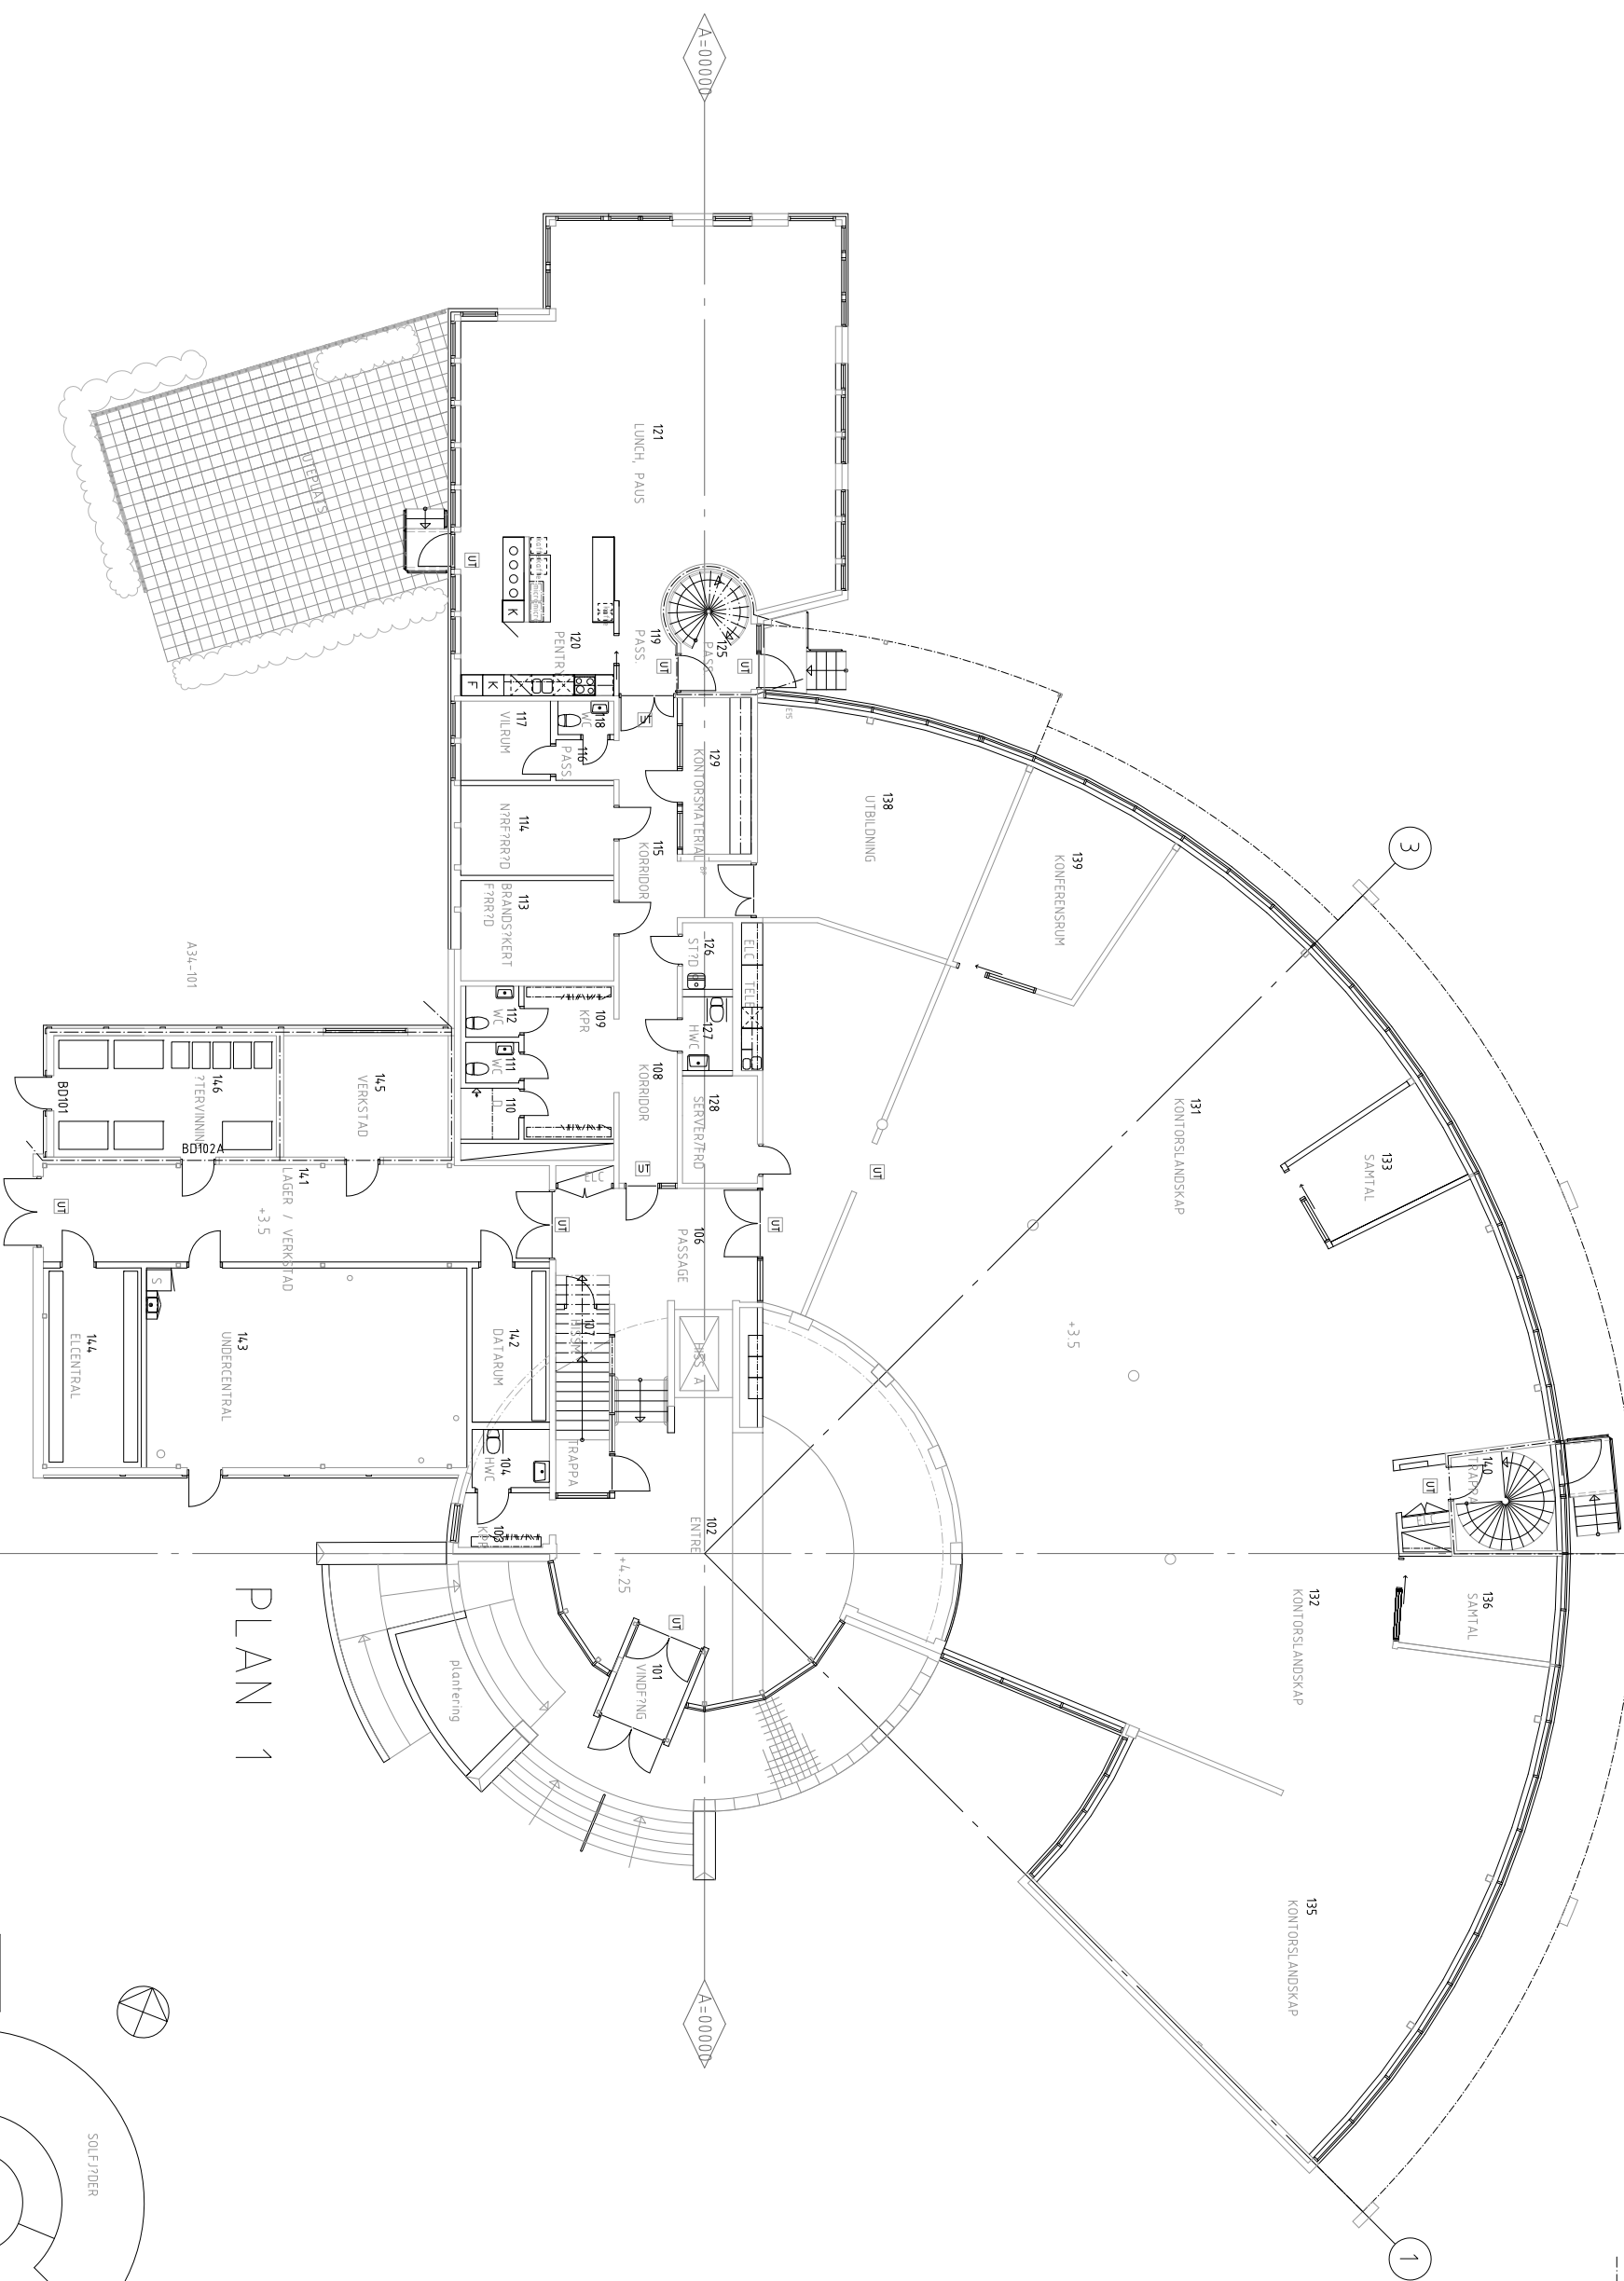

BET	ANT	ANORDNING	ÅRSEN	SON	DATUM
2023-05-16					
K.V. UTBLICKEN 1					
KALMAR KOMMUN					

ATRIO *Arkitekt*

STORA VALLGATAN 19 372 31 KALMAR 390 25 FAX 0480-50 30

UPPDRAG NR 3720A
RITAD AV AT
HANDLAGGARE AT
DATUM 1 JANUARI

PLAN 1
SKALA 1:100
REGISTERNO
RITINGSNUMMER A30-01
BET