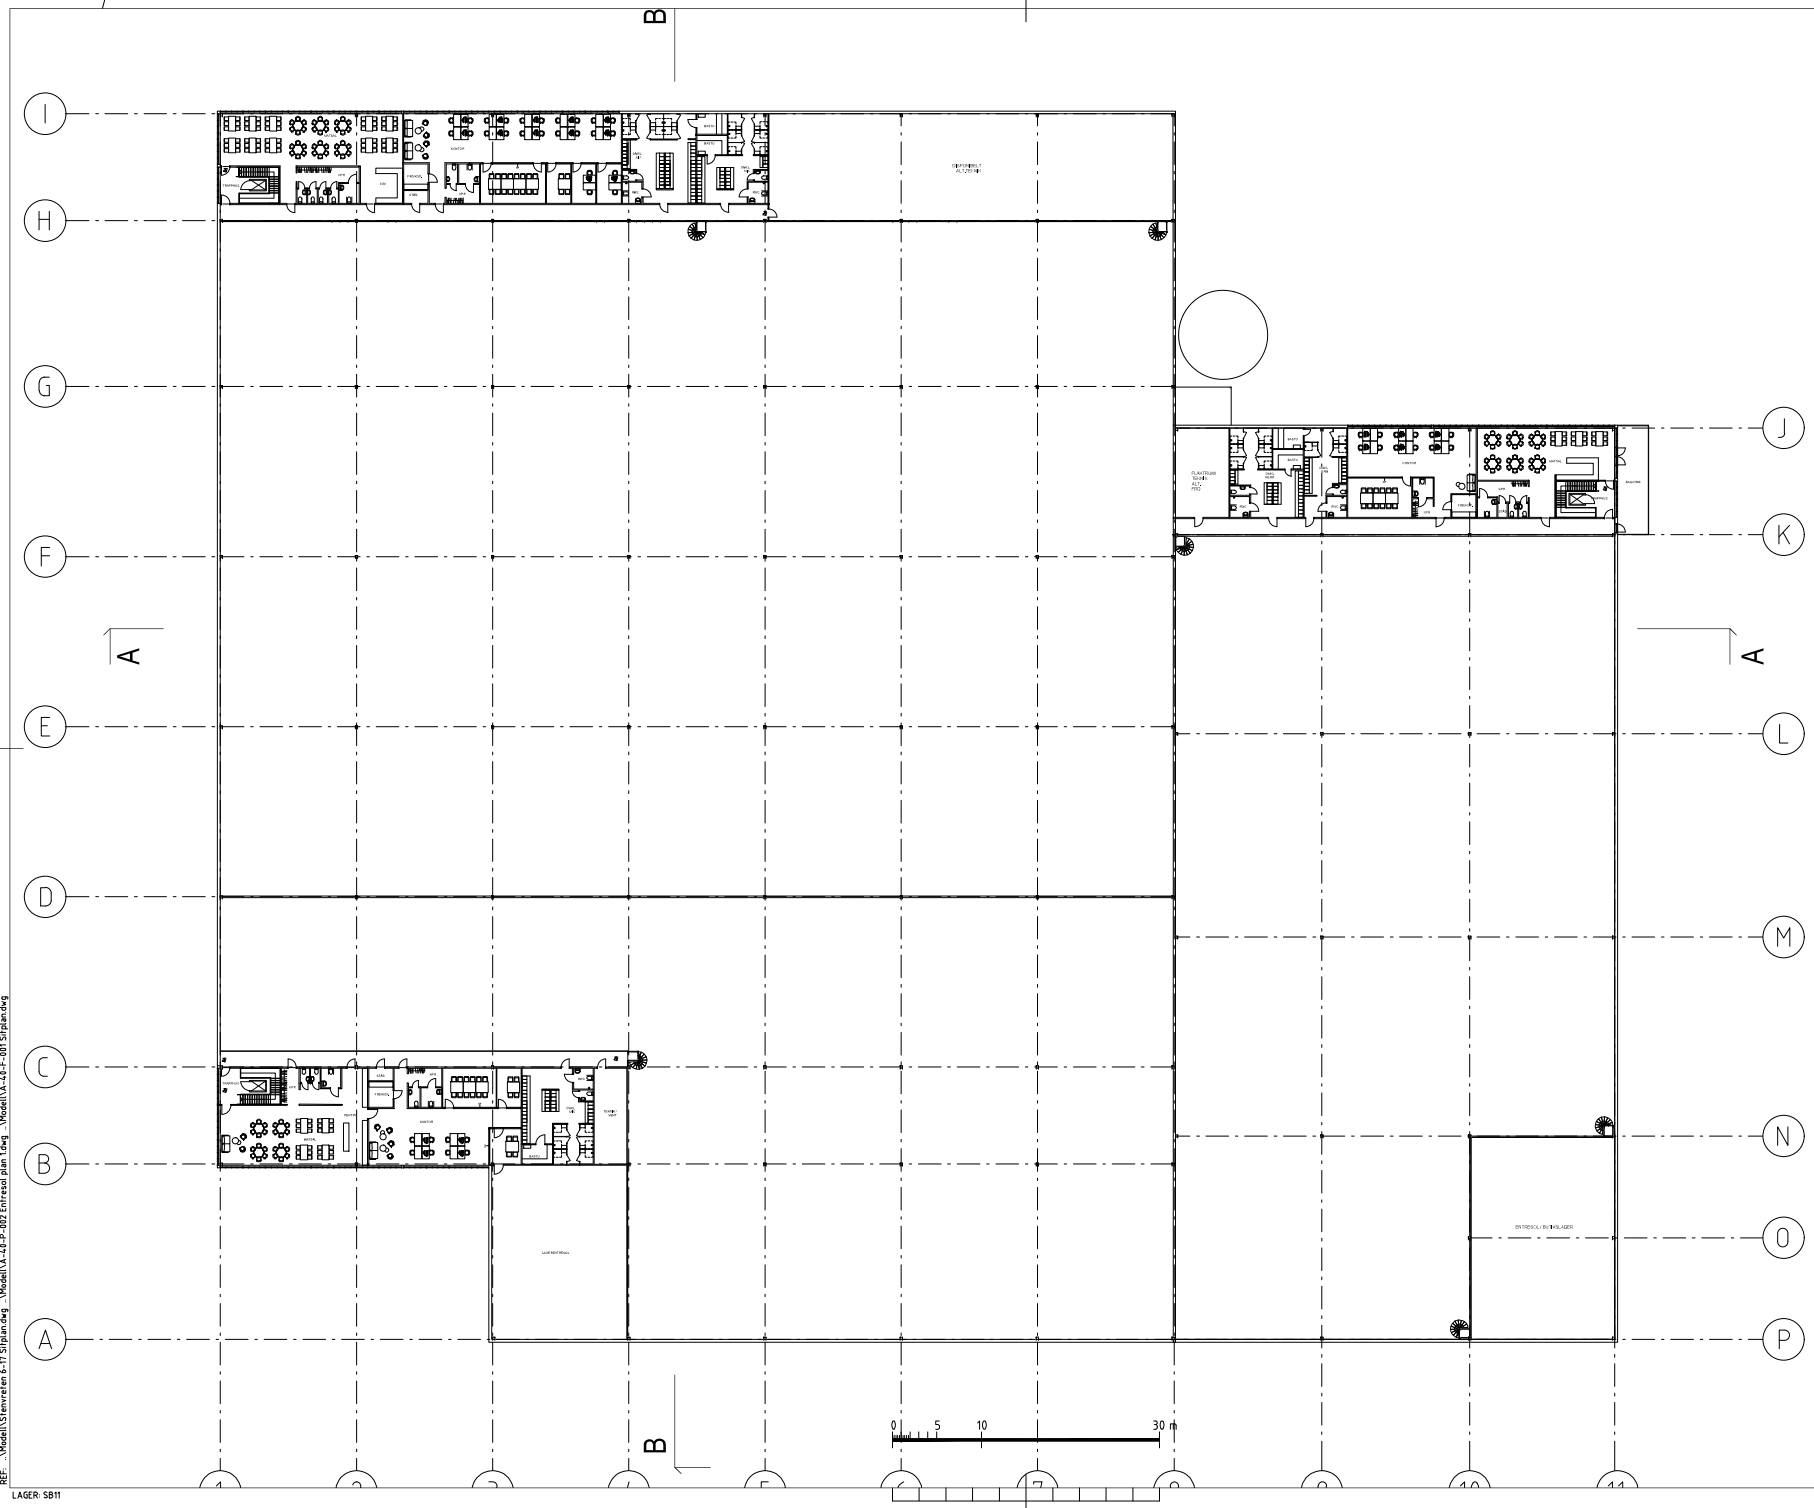

FÖRKLARINGAR OCH FÖRESKRIFTER

DA - DÖRRÖPPNINGSAUTOMATIK

HÄNVISNINGAR:

BET	ANT	ÄNDRINGEN AVSER	SIGN	DATUM
B		Ändringar utbredning	CM	211920
A		KOMPLETTERING TILLGÄNGLIGHET	CM	210813

BYGGLOV

EVOLV PROPERTY

KROOK & TJÄDER

Arkitekterna Krook & Tjäder AB
Hudiksvallsgatan 6,
113 30 Stockholm
+46 (0)8-402 55 70
www.krook.tjader.se

UPPDRAG NR	RITAD AV	HANDLÄGGARE
4020032	KASK	CAMA
DATUM	ANSVARIG	
2021-07-09	Robert Fekete	

Annelundsgatan 18, Enköping

Storvreten 6:17

Plan 02, Entresol

SKALA	NUMMER	BET
1:300 1:600	A-40-1-002	B

REF: ..\Model\Stenvreten 6-17 Sitplan.dwg ..\Model\A-40-P-002 Entresol plan 1.dwg ..\Model\VA-40-F-001 Sitplan.dwg

LAGER: SB11

PLO: 2021-10-20 14:31 Q:\4020032 EVOLV STENVRETEN\02 CAD\AUTOCAD\RITDEF-A-40-1-002.DWG CAMILO MARTINEZ