


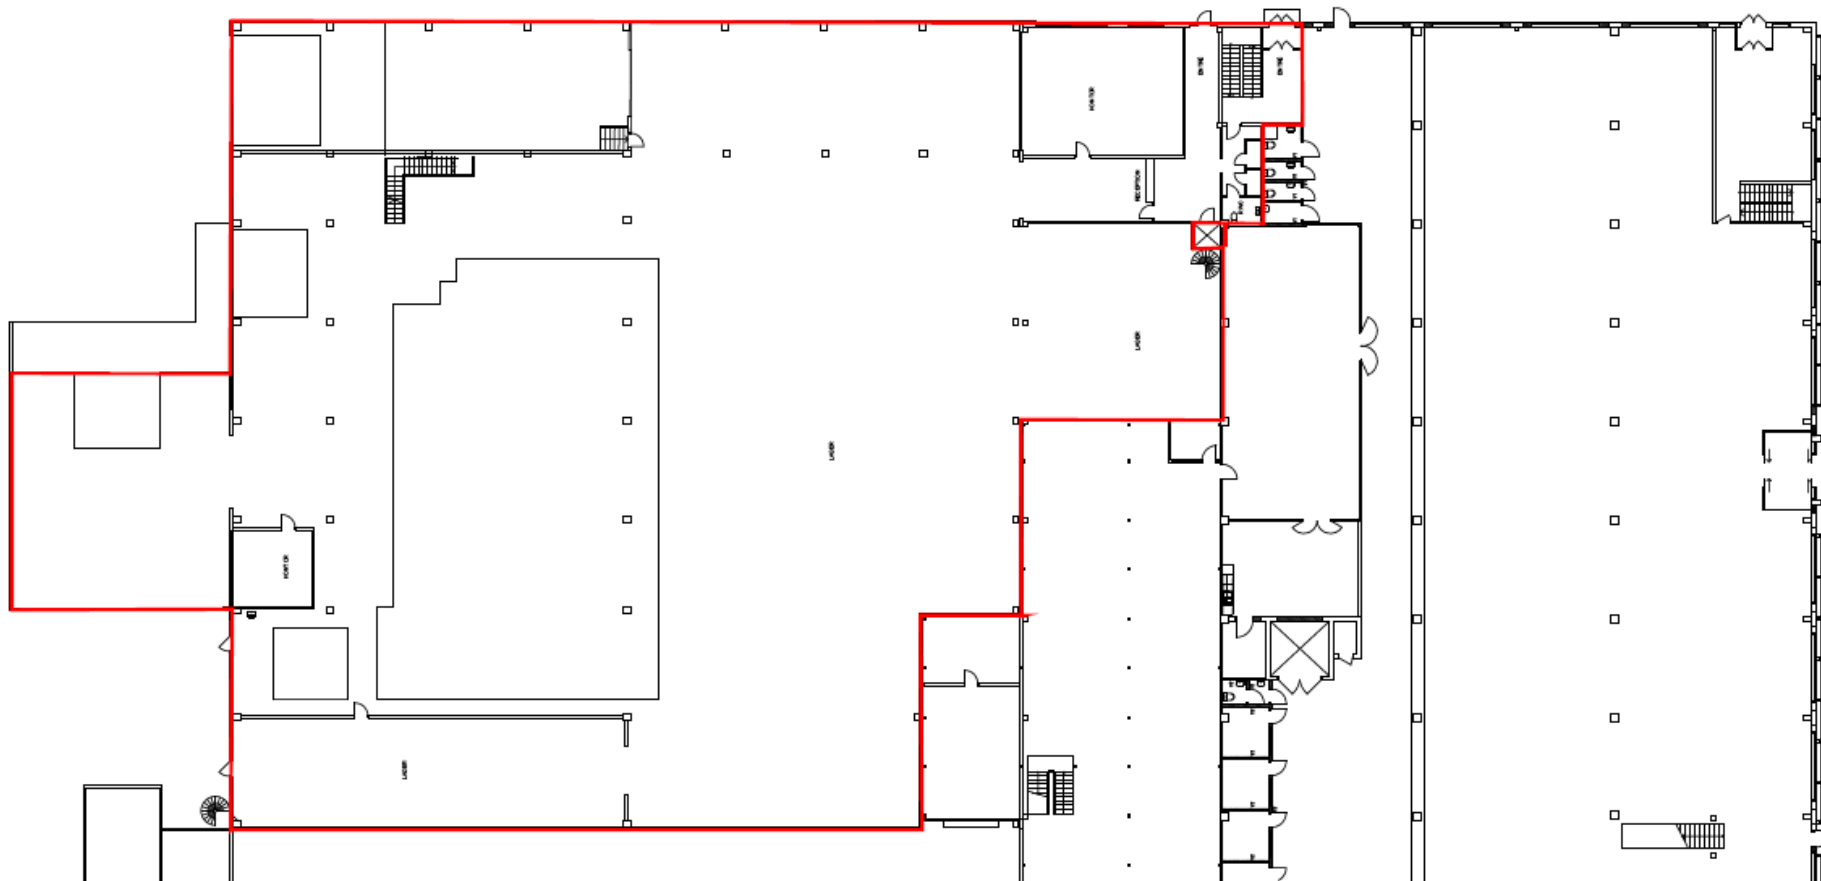


0 5 10 15 20 Meter

PLANRITNING
KONTOR UPPMÄTNING AV
STENDÖRREN FASTIGHETER AB
TEL 446 0310-510 331 92

No.	Revisör/Änse	Datum
STENDÖRREN		
Lundagatan 178, 178 15 Stockholm TEL 446 0310-510 331 92 info@stendorren.se		
KV. HÄLLSÄTRA 1 STOCKHOLM		
DEL AV PLAN 1 (BV)		
UPPMÄTNING Datum	RTM CAD	REVISÖR ÄNSE
21-06-17		

3791-301 Klintberg & Way
Bilaga 1 B plan 2

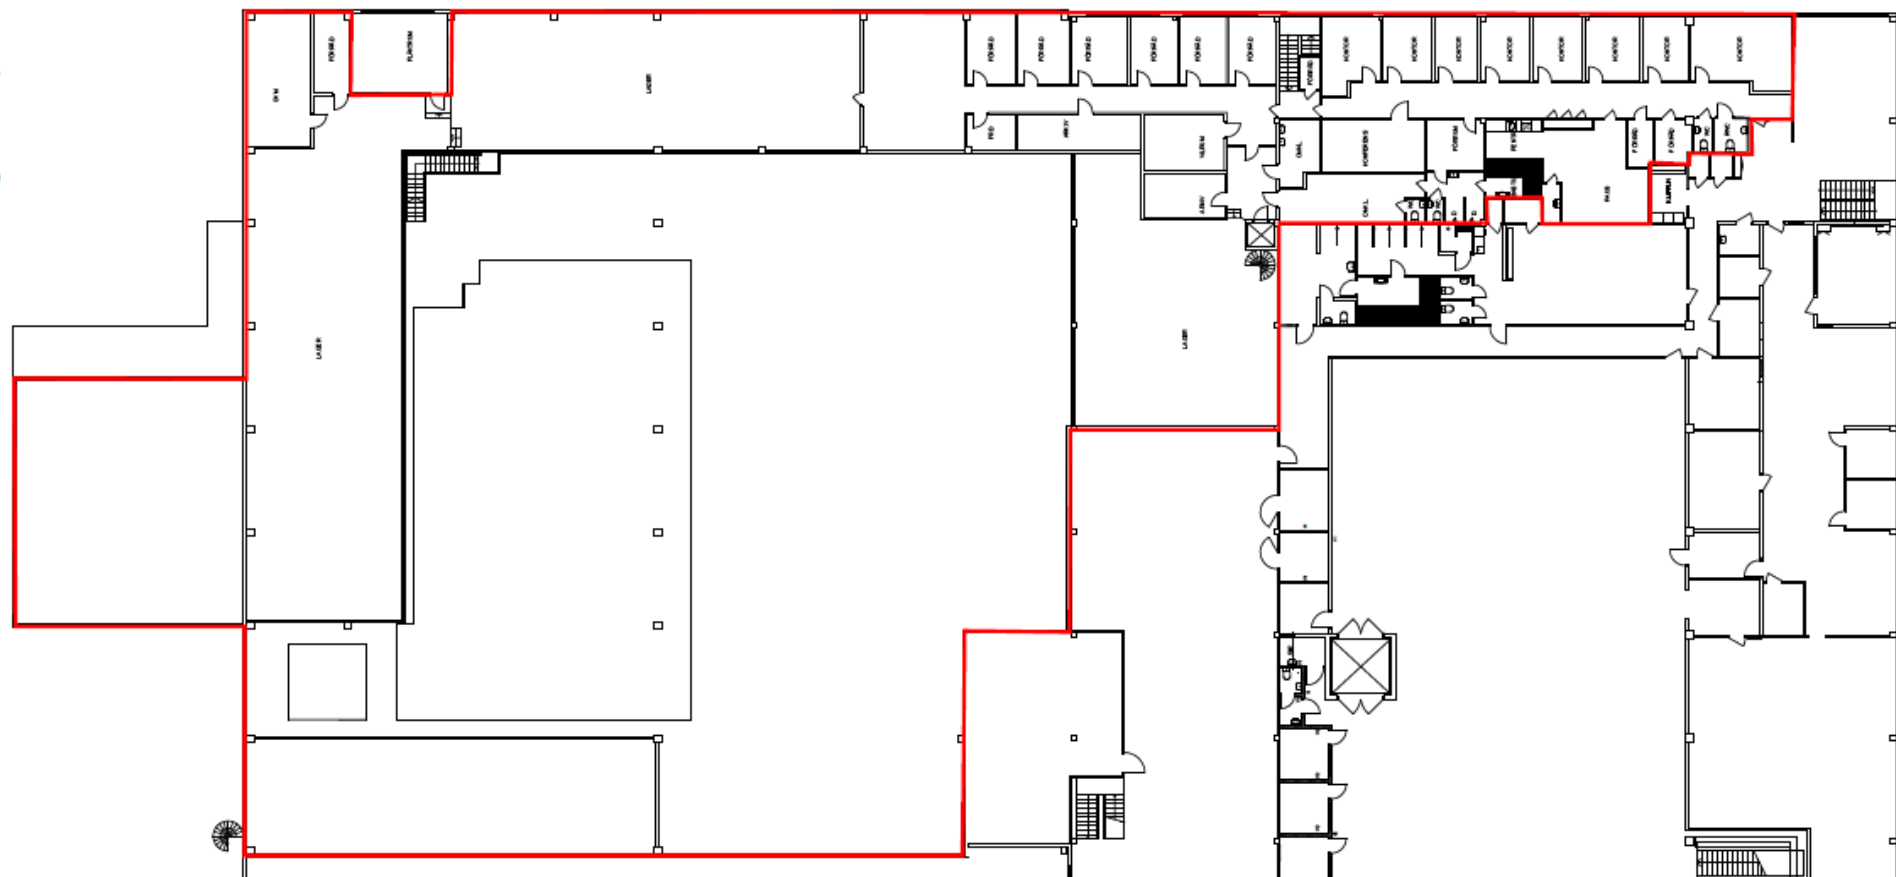

0 5 10 15 20 Meter

PLANRITNING

KÖRINGS UPPMÄTNING AV
STENDÖRREN FASTIGHETER AB
TEL 046 638-038 331 03


No.	Revision/Ändring	Datum
-----	------------------	-------

STENDÖRREN

Uppdragsnr 476, 18.15 (19/04/18)
TEL 046 638-038 331 03 info@stendorren.se

KV. HALLSKATRA 1 STOCKHOLM

DEL AV PLAN 2 (1TR)

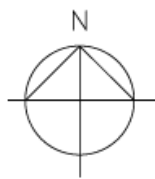

Hälsätra 1



No.	Revision/Issue	Date
		
Utgivningsår: 2018 Titel: +66 (0)8-578 351 00 info@stendorren.se		
KV. HALLSÄTRA 1		STOCKHOLM
SITUATIONSPLAN		
ARKIT.	BYGGFÖRMAN	1:10