


BYGGNADEN KLASSAS SOM BRANDSÄKER BYGGNAD.
SAMTLIGA SCHAKT UTFÖRES A60.

NY VÄGG / IGENSÄTTNING

BRANDCELLSGRÄNS


INREDNING

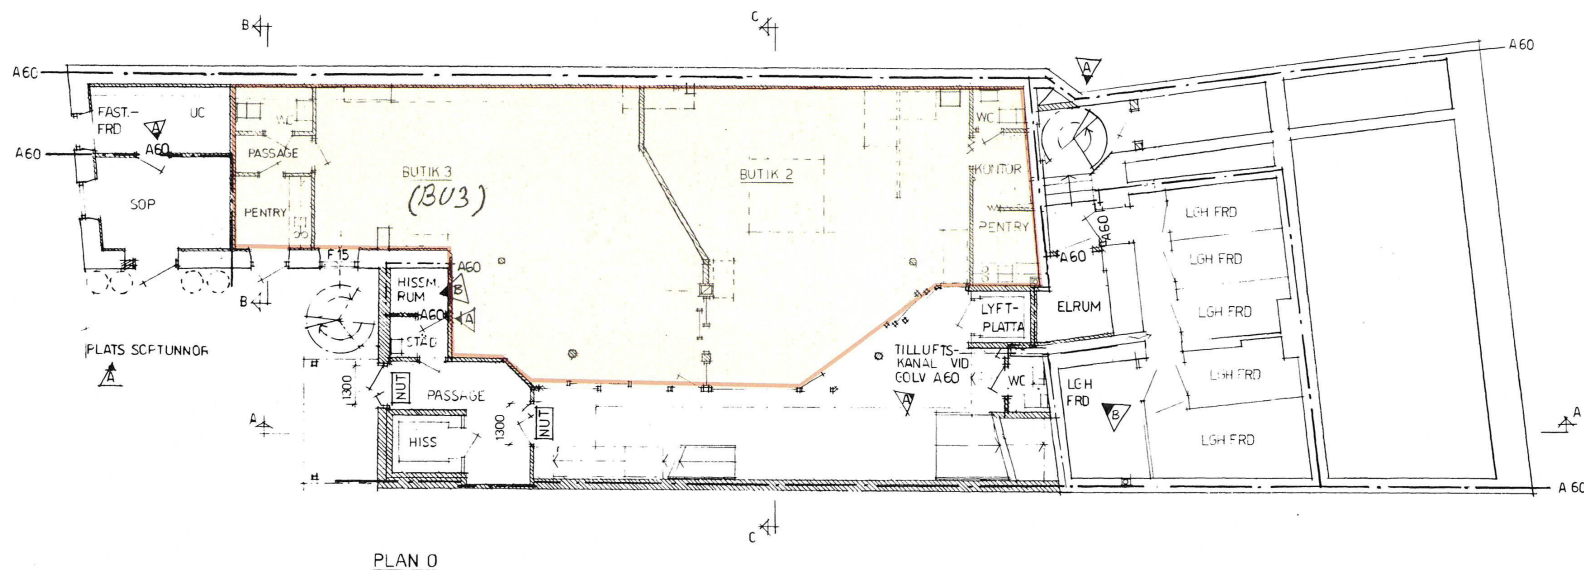

Bilaga 1
Hyresavtal nr 067-603 mellan
Eslovs bostads AB och
Monsters Inhouse
hyrd lokal med gul markering på ritningen
Ritningen är inte skalnlig.
Avvikelser förekommer.

B ALLM. EO 920622
A 4 WC, TILLUFT, TRAPPA, SOP, A60 LA 920416

REV	ANT	REVIDERINGEN AVSER	SIGN	DATUM

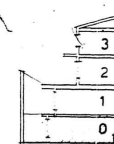

ulf roos
arkitektgrupp

Medlem i SPA 0418-162 55 fax 0418-146 92
lilla strandgatan 7, 261 31 landskrona

HANDLAGGARE
LEIF ARNSBY DR

LANDSKRONA 1992.03.26

KV SKRÄDDAREN 3
ESLOVS KOMMUN

ÖMBYGGNAD AV BUTIKER 2 BOSTÄDER

PLAN 0

SKALA 1:100

A:02
REV B