


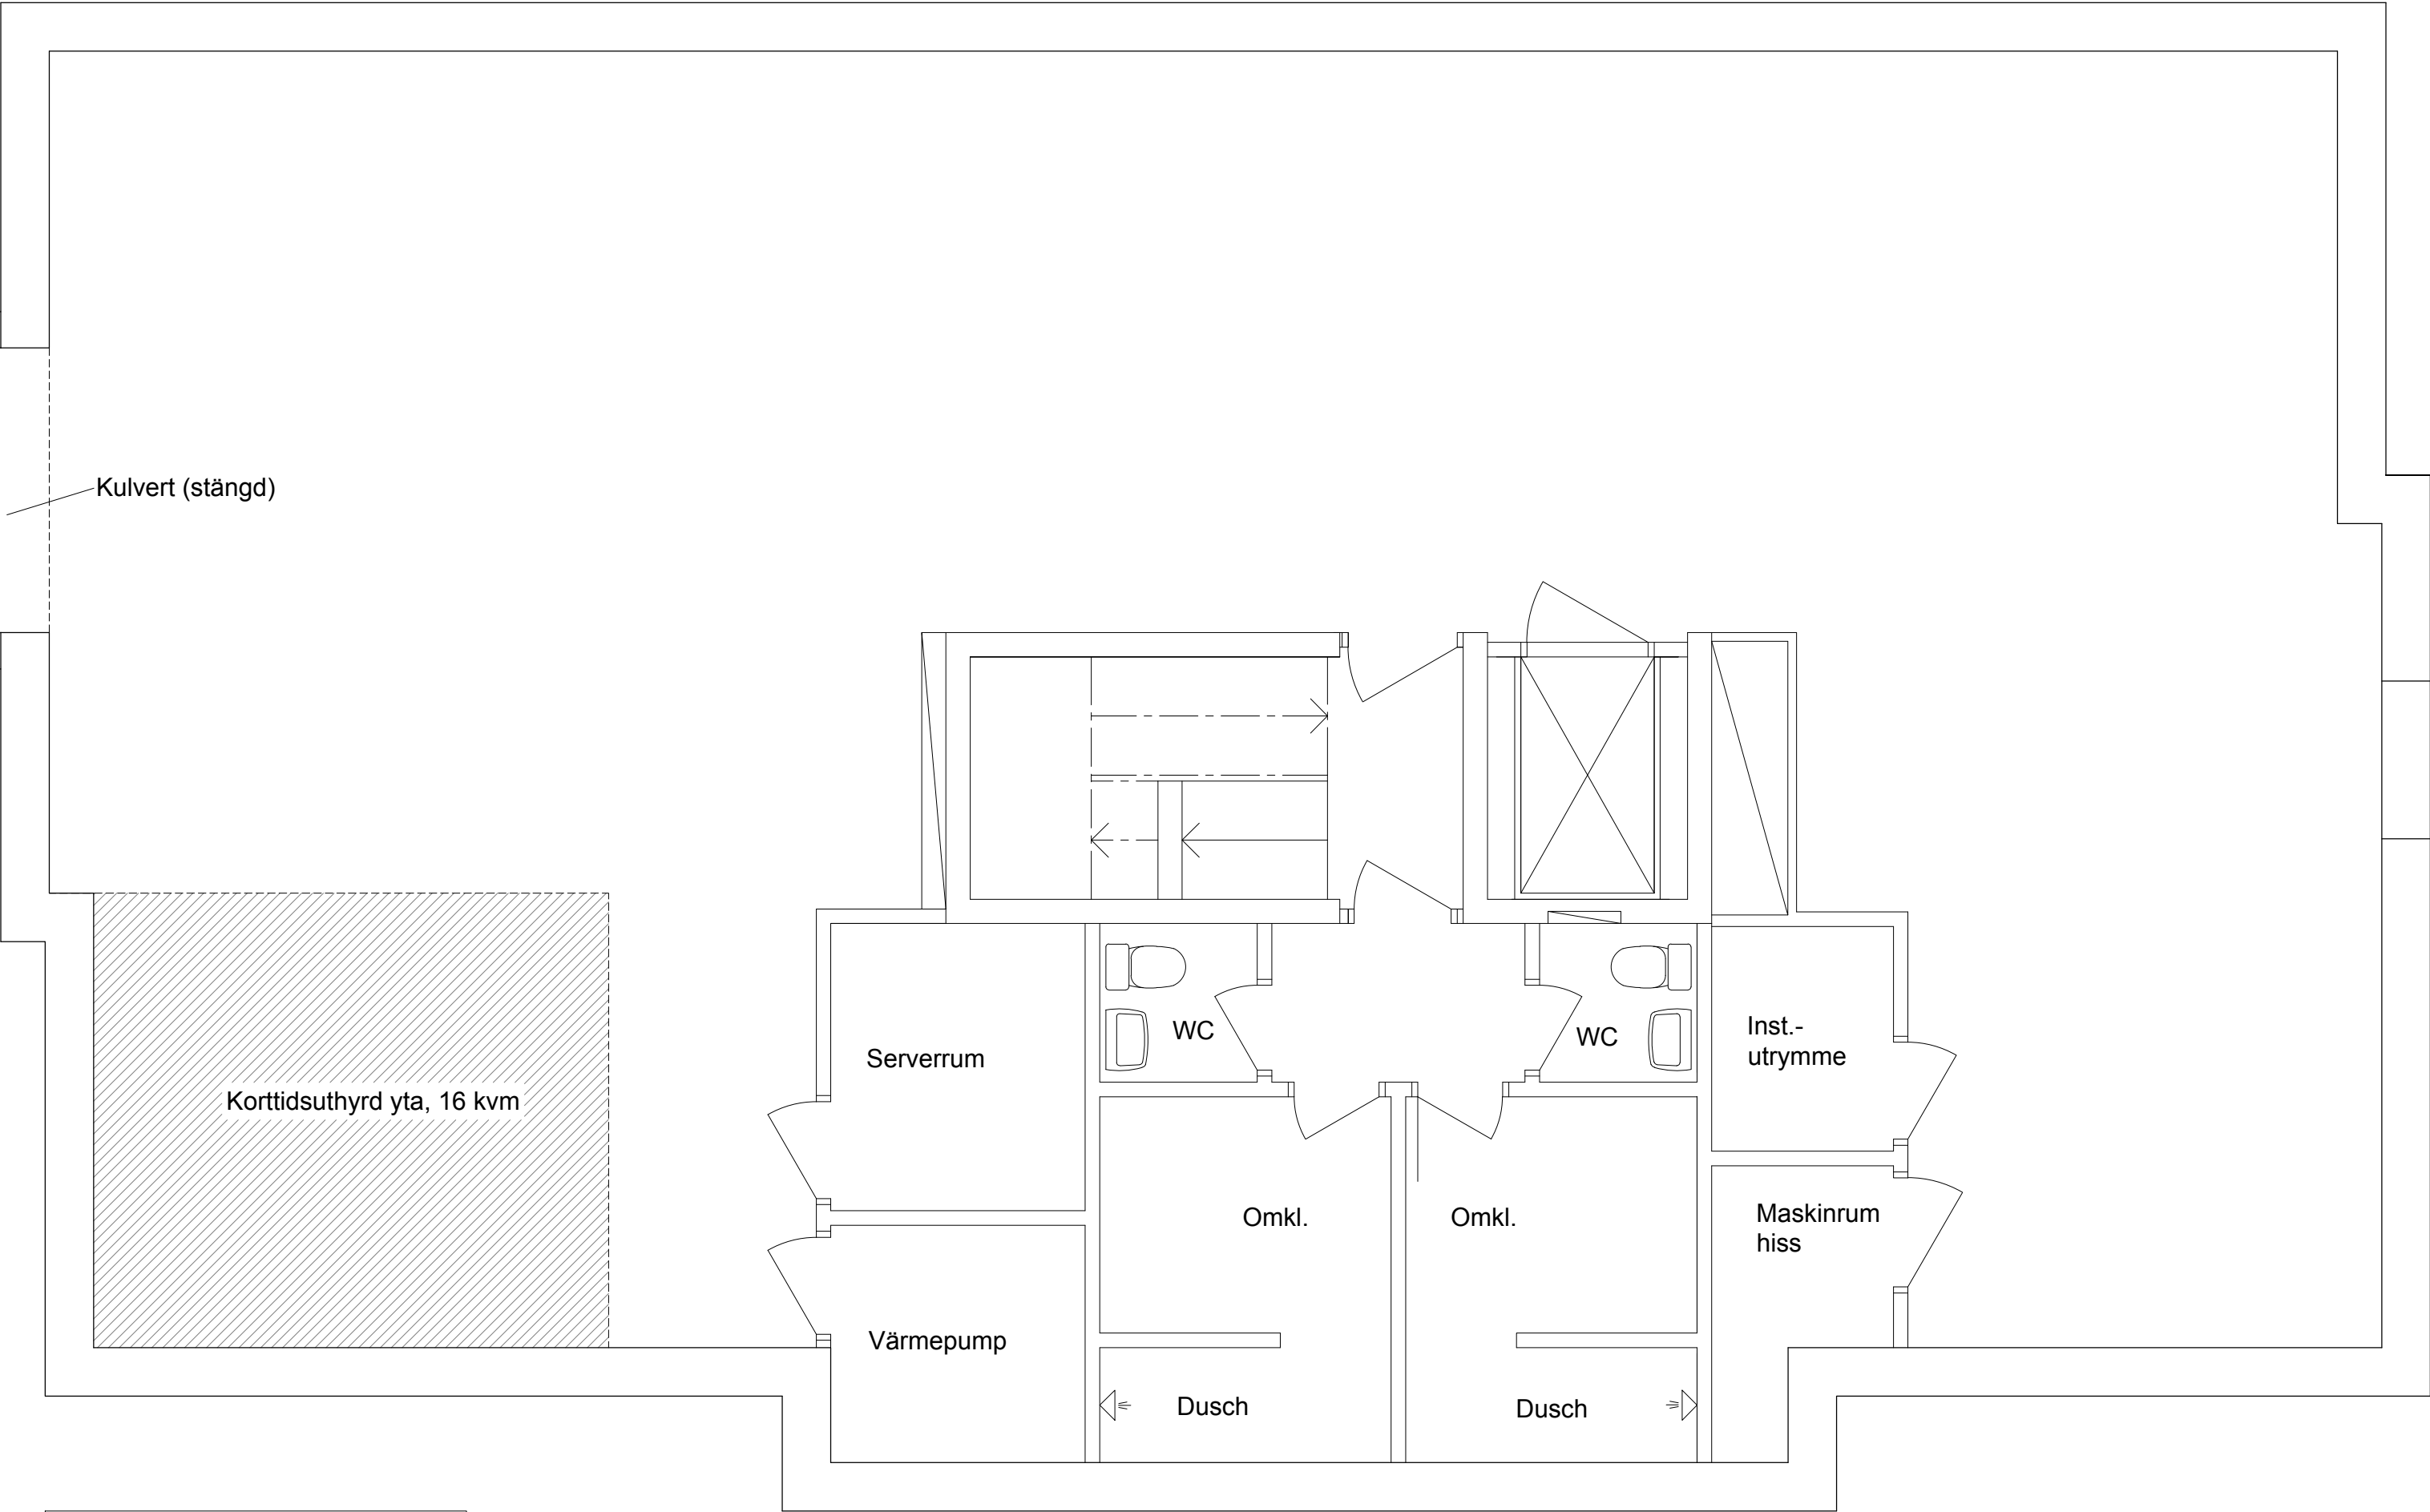

Uthyrningsbart Källarplan: 154 kvm,
varav 16 kvm korttidsuthyrt.
Yta exl. kulvert, teknik- och
kommunikationsutrymmen samt
WC, omklädning och dusch.

studio
HABITAT

Seglet 6, Sollentuna kommun
Tillgängliga ytor S.K.
Källarplan 20240111 PROJ.0002
0 0.5 1.0 1.5 2.0 2.5m 1:50
(UTSKRIFT: A3=1:50, A4=1:100)