

FÖRKLARINGAR

GENERELLT ALLA MÅTT I MM.
GOLVNIVÅER I M.
BOKSTAVSMÅTT AVSER LIKA
DELNINGSMÅTT.


RITNINGAR BASERAR SIG
PÅ UPPGIFTER FRÅN BYGGHERREN.
BYGGHERREN ANSVARAR ATT
DET ÄR BYGGT SOM PÅ DENNA
RITNING.

THE COMMON OFFICE HAR EJ UTFORMAT
OCH EJ MÅTT UPP.

FÖRESKRIFTER

BYGGHERREN ANSVARAR FÖR ATT GÄLLANDE
REGLER, LAGAR OCH FÖRESKRIFTER
HAR FÖLJTS.

BYGGHERREN ANSVARAR FÖR DIMENSION,
SÄKERHET OCH FUNKTION.

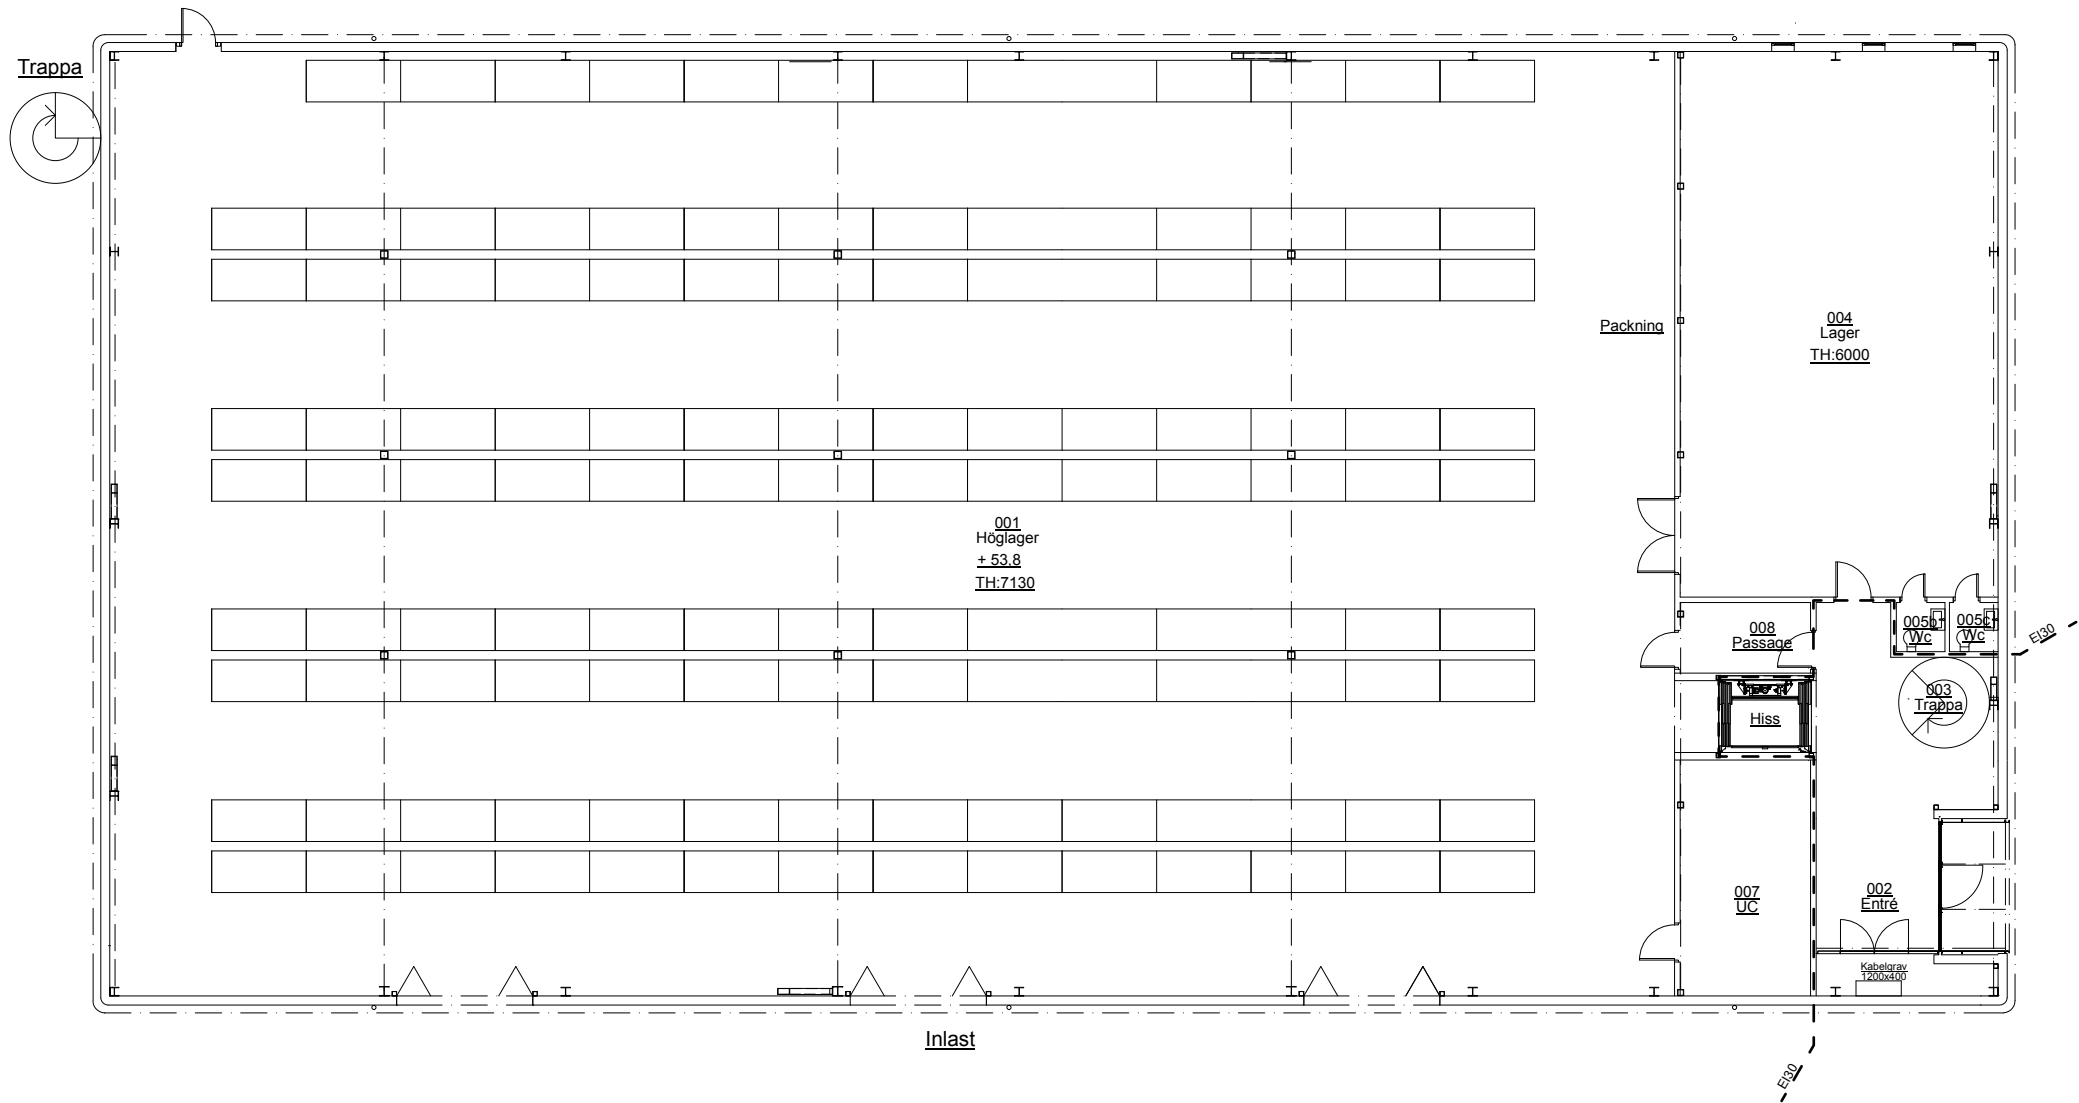

ENTRÉPLAN

2017-07-10

BET	ANT	ÄNDRINGEN AVSER	DATUM	SIGN
STATUS				
PRELIMINÄR				
ASPUDDENS TRYCK OCH DISTRIBUTION				
ÄLTA 10:49				
THE COMMON OFFICE AB				
Sturegatan 16, 114 36 stockholm				
T: 0709 453 196				
E-mail: common@thecommonoffice.se				
A	THE COMMON OFFICE AB		114 36 stockholm	# 0709 453 196
	Sturegatan 16,			
UPPDRAG NR		RITAD/KONSTR. AV	HANDLAGARE	
15100		HL	HL, JB	
DATUM		ANSVARIG		
		HL, JB		
NYBYGGNAD				
ENTRÉPLAN				
SKALA (A3)		NUMMER		BET
1:200 (A3)		A02		-