


Brf Jogga

Västra Hamnen, Malmö

Storlek: 1 rum
Area: ca 67 kvm
Lokal: Lilla Varvsgatan 31

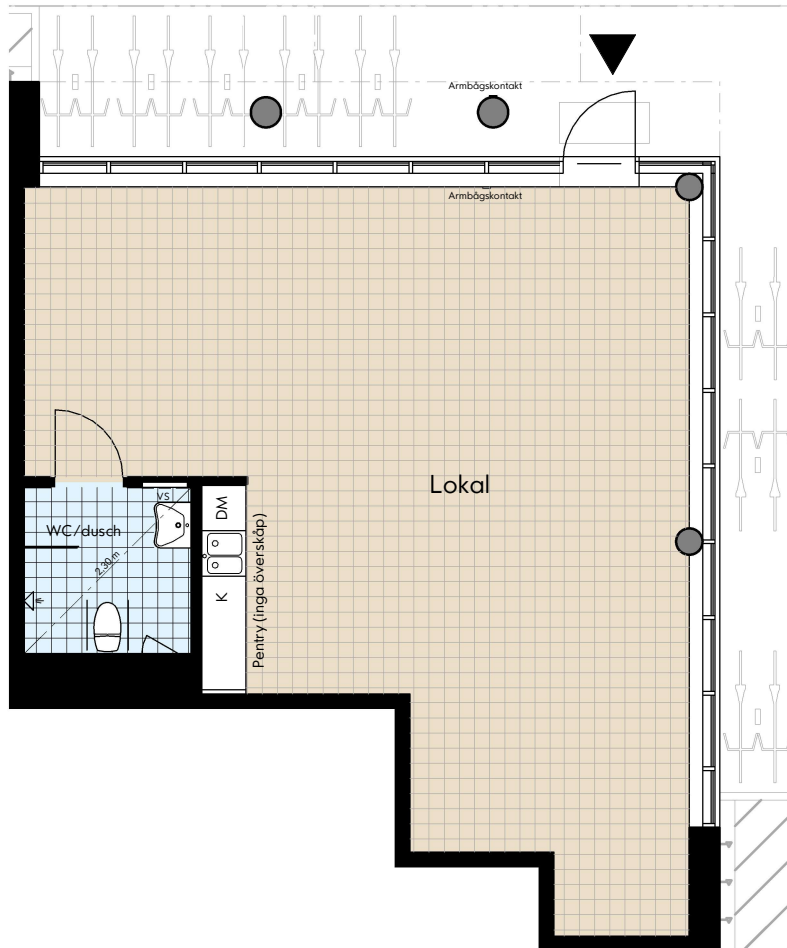

SKALA 1:100 (A4)
0 1 2 3 4 5 m

RUMSHÖJD: ca 3,30m (där inget annat anges)
BRÖSTNINGSHÖJD FÖNSTER: 350mm (där inget annat anges)
Med reservation för eventuella ändringar och ytavvikelser

FÖRKLARINGAR

- K Kylskåp underbyggd
- DM Diskmaskin
- vs Skåp för rörkopplingar
- Lokalens placering

ORIENTERINGSFIGUR

23.03.09

