



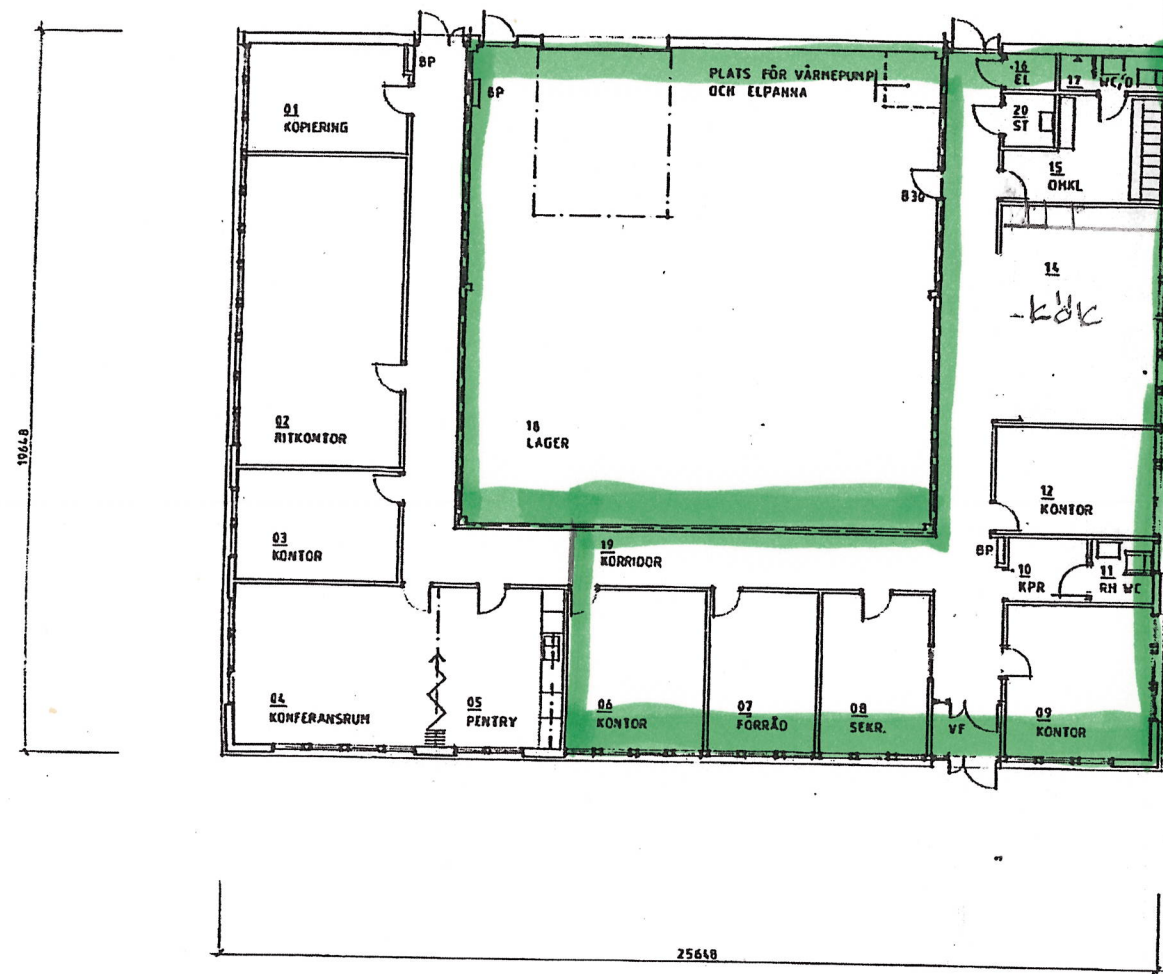

PLAN
1:100

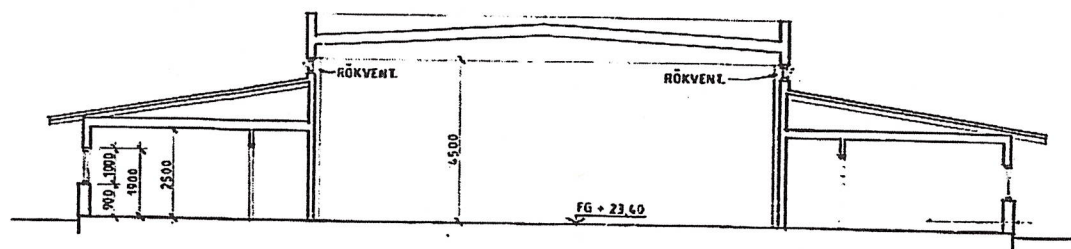

SEKTION
1:100

BRANDCELLSSKILJANDE VÄGG (B301)

133818


INTEG. FÖRSLAG
YOM 85.09.24
BYGGNADSNÄMNDEN
Mölnåls kommun

85.09.21
85.09.21

VBB		REG. AMT. REGISTRERINGEN AVSEER	SKAL. DATUM
STADSTJÄNAREGATAN 2, BOX 2203 403 14 C. TEBORG TEL. 031-62 75 00		LINDOME, DEL AV LINDOME (B301)	
RITAD KONSTR. AV GRAFISKA ARKITEKTER KE GÖTEBORG 1985-08-18		POSAB 3:47 KONTOR OCH LAGER	
M 9900		PLAN, SEKTION	
REG. TYP POS		SKALA 1:100	

HELJESVÄGEN

N

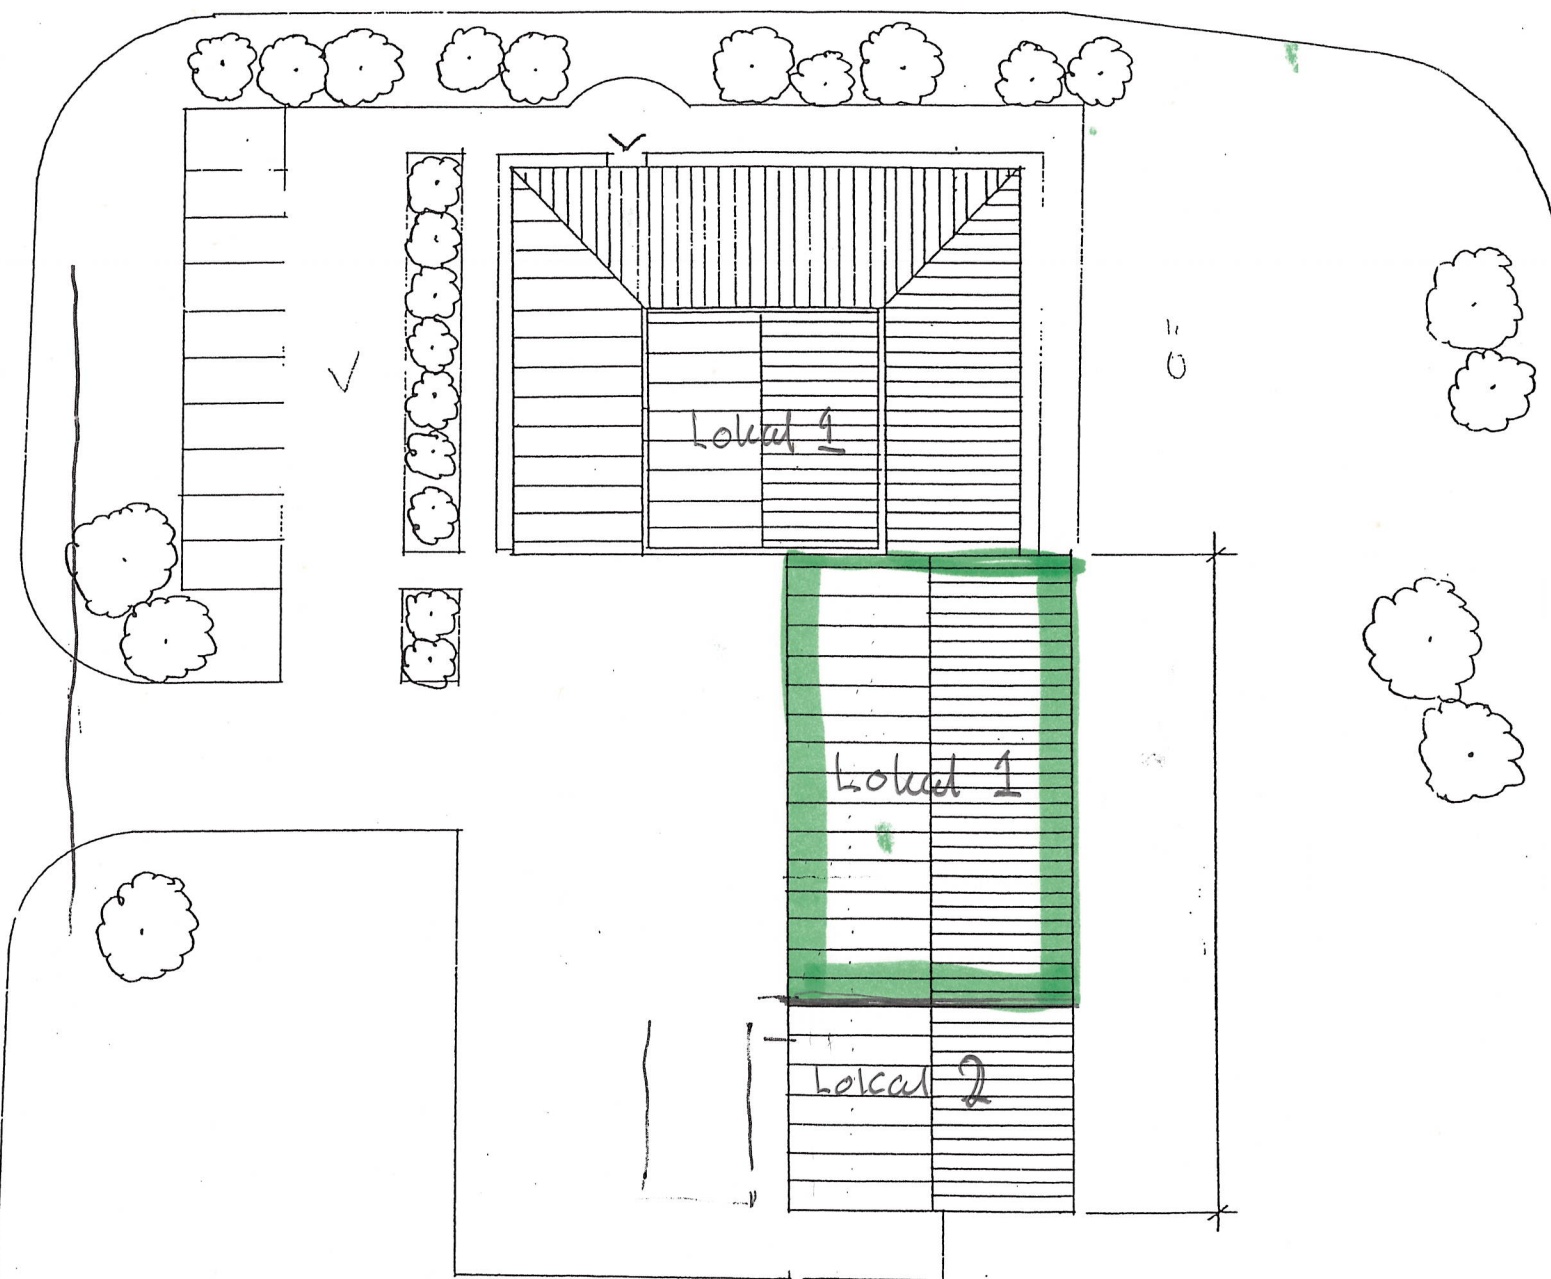

ANNEBERGSGÄGEN

TEMAHALLEN

HALLSYSTEM

AGRITEMA AB 0480-34250

REG	ANT	REGISTRERING	AVSER	SIGN	DATUM
		LINDOME 3:5-3:6	WTC-INVEST AB		
		SITUATONSPLAN			
SKALA	RITAD	DATUM	RITNR		
1:400	FG	941117	S-01		