





Harrys Restaurang & Pub
Kv. BANKEN 13 i Säffle – ombyggnad
plan 1 – skala 1:100 – 2007-03-14 – arb nr 392

A01

TILLHÖR MILJÖ- OCH BYGGNADSNÄMNDENS
I SÄFFLE BESLUT 2007-04-17 § 73

SÄFFLE KOMMUN
MILJÖ- OCH BYGGNADSNÄMNDEN
2007-03-21
Dnr: Mb 2007-162

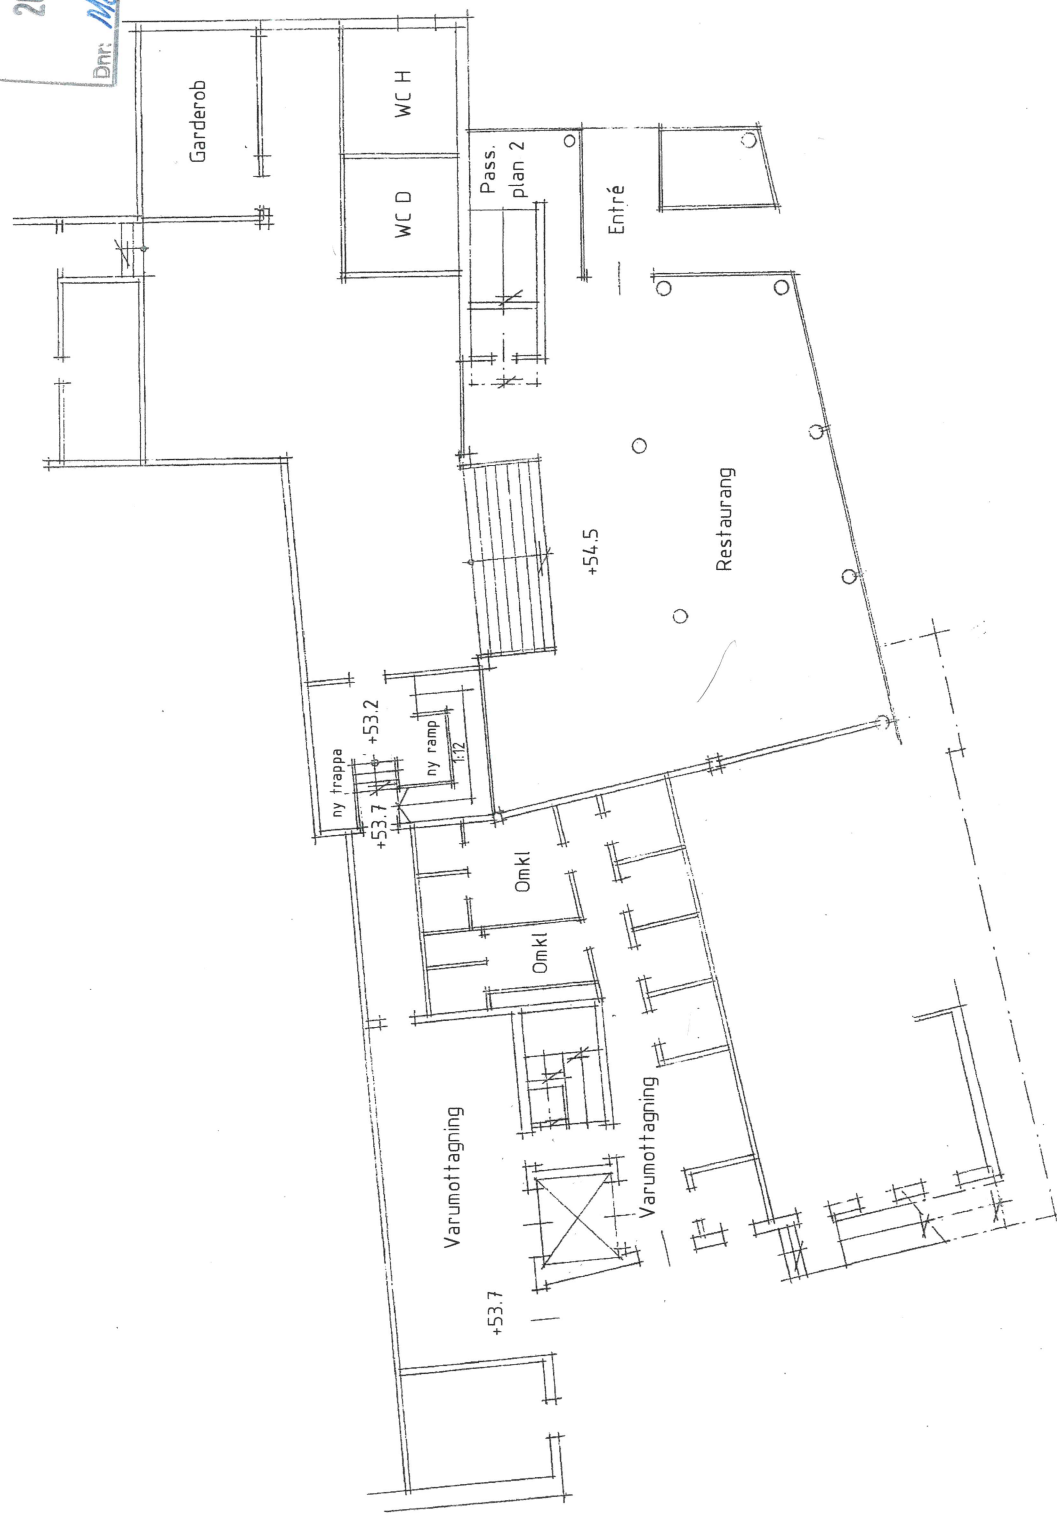

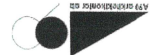

Harrys Restaurang & Pub
Kv. BANKEN 13 i Säffle – ombyggnad
fasad mot väster – skala 1:100 – 2007-03-14 – arb nr 392


A03

TILLHÖR MILJÖ- OCH BYGGNADSNÄMNDENS
I SÄFFLE BESLUT 2007-04-17 73

SÄFFLE KOMMUN
MILJÖ- OCH BYGGNADSNÄMNDEN

2007 -03- 21


Mb 2007-162

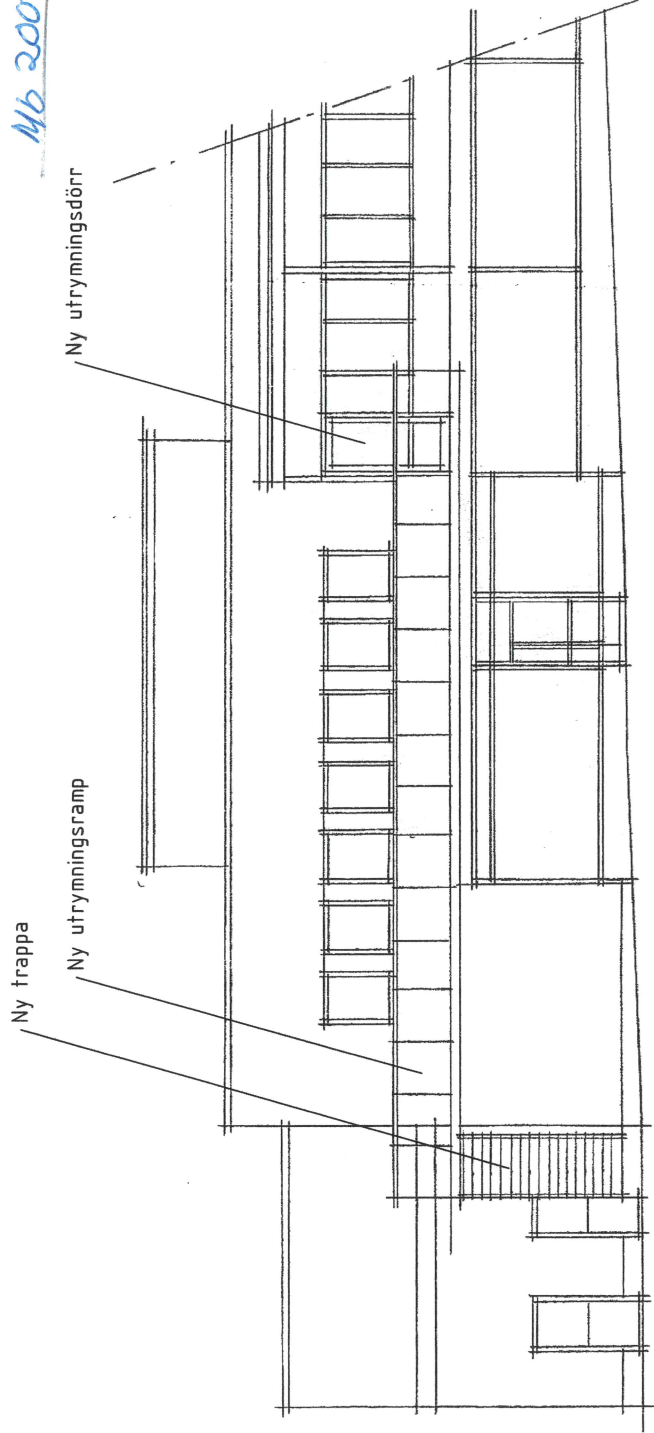


Fasad mot väster

Harrys Restaurang & Pub
Kv. BANKEN 13 i Säffle – ombyggnad
fasad mot norr – skala 1:100 – 2007-03-14 – arb nr 392

A04

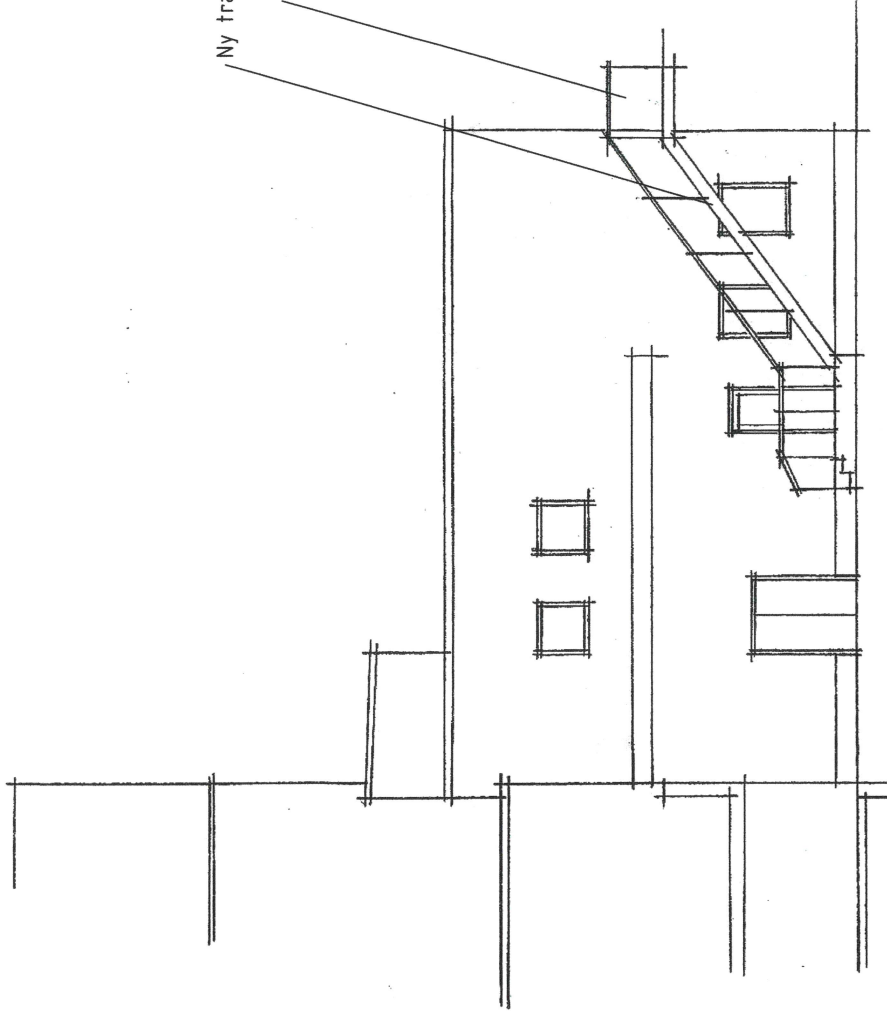

Fasad mot norr

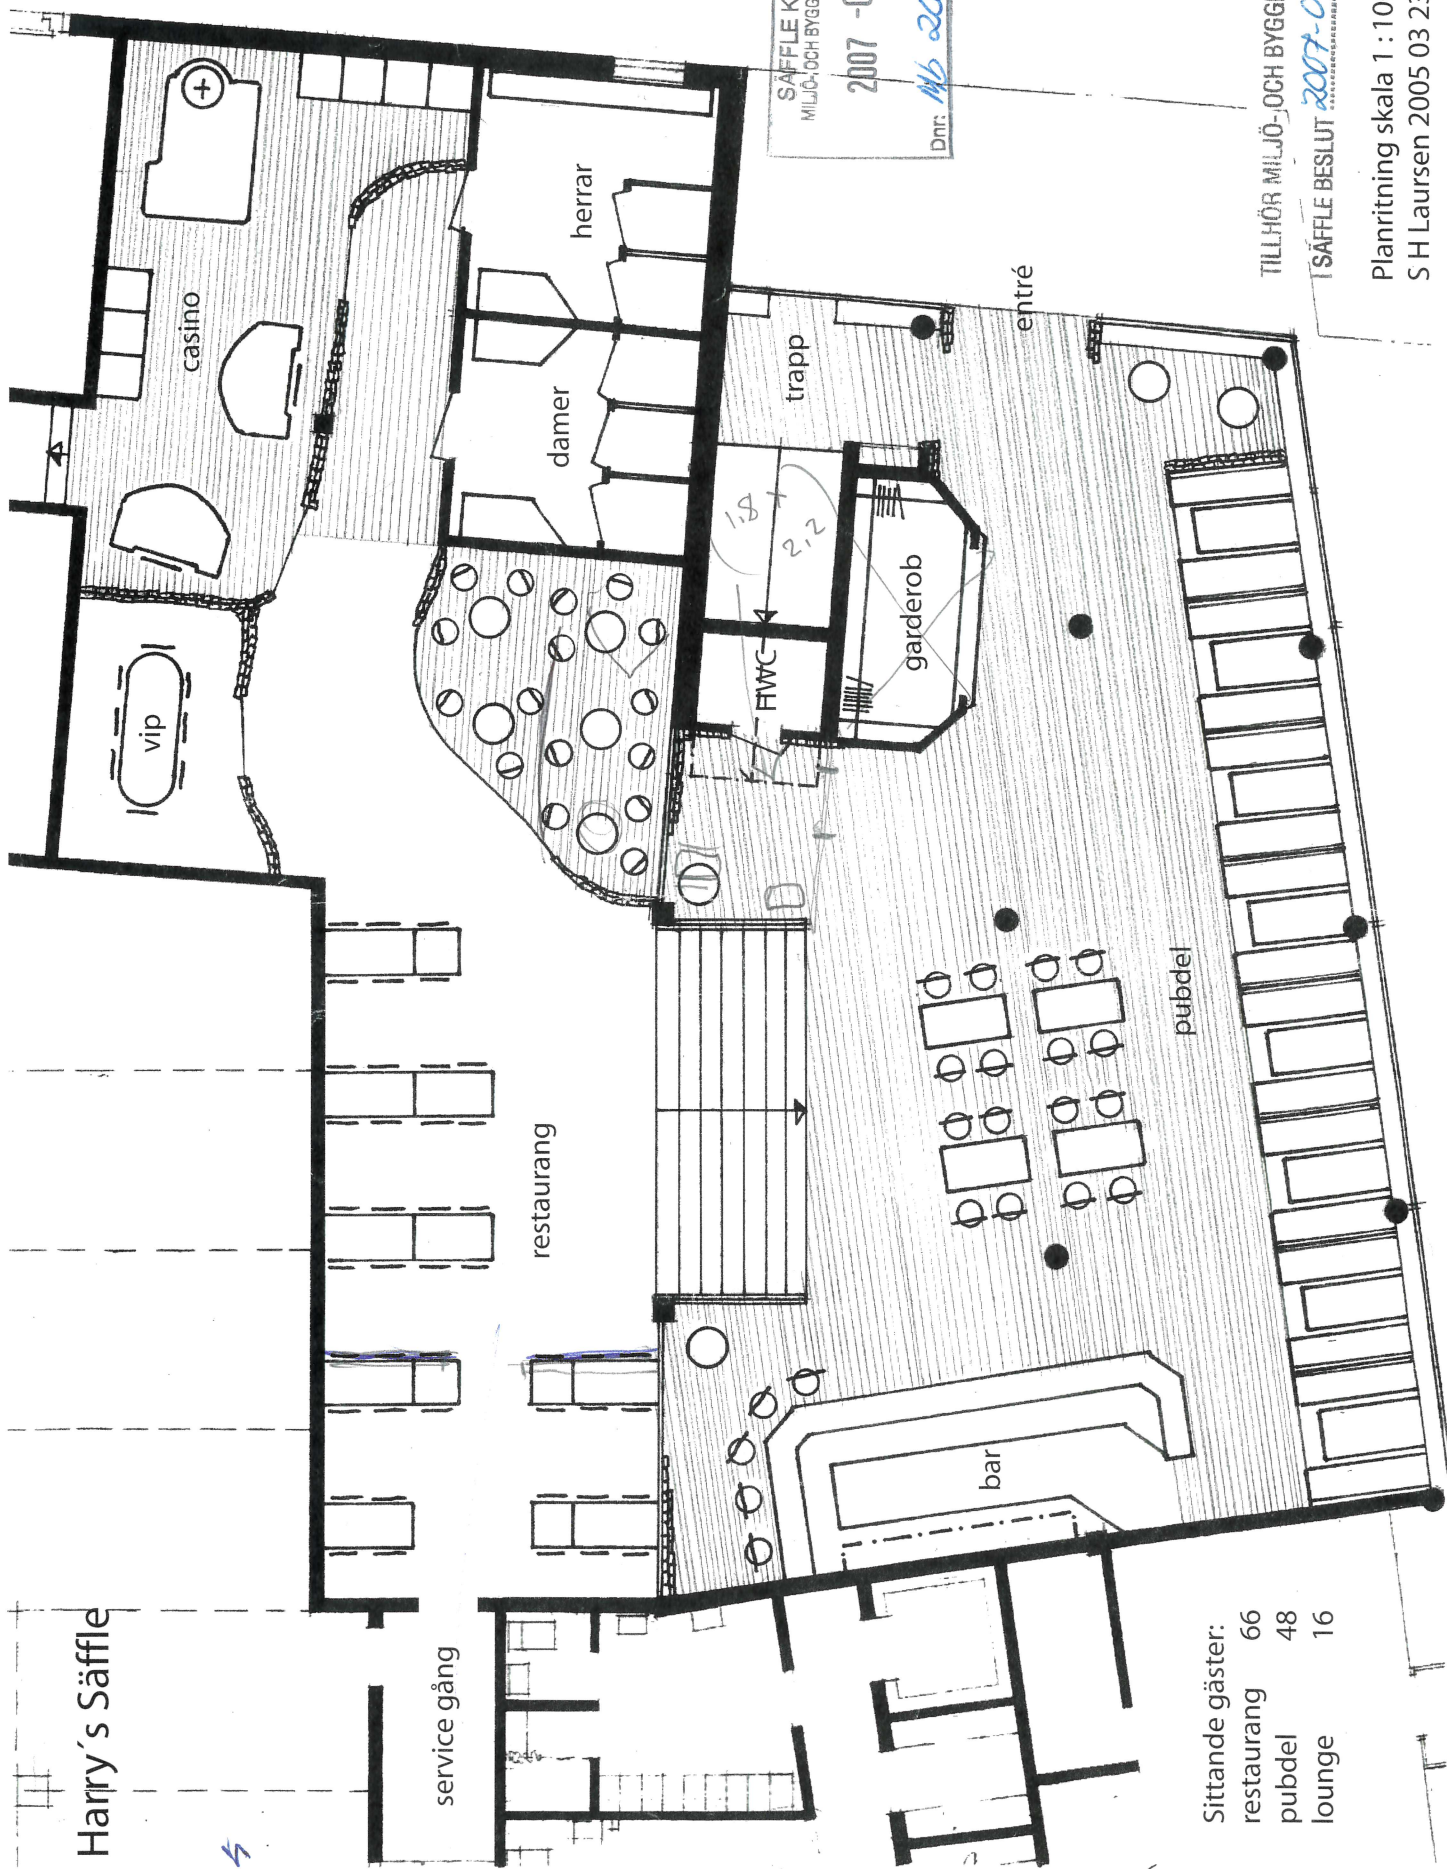


Sittande gäster:
 restaurang 66
 pubdel 48
 lounge 16


SÄFFLE KOMMUN
 MILJÖ- OCH BYGGNADSNÄMNDEN
 2007-03-21
 Dnr: MB 2007-162


TILLHÖR MILJÖ- OCH BYGGNADSNÄMNDENS
 I SÄFFLE BESLUT 2007-04-17 § 73

Planritning skala 1 : 100
 SH Laursen 2005 03 23

170.63

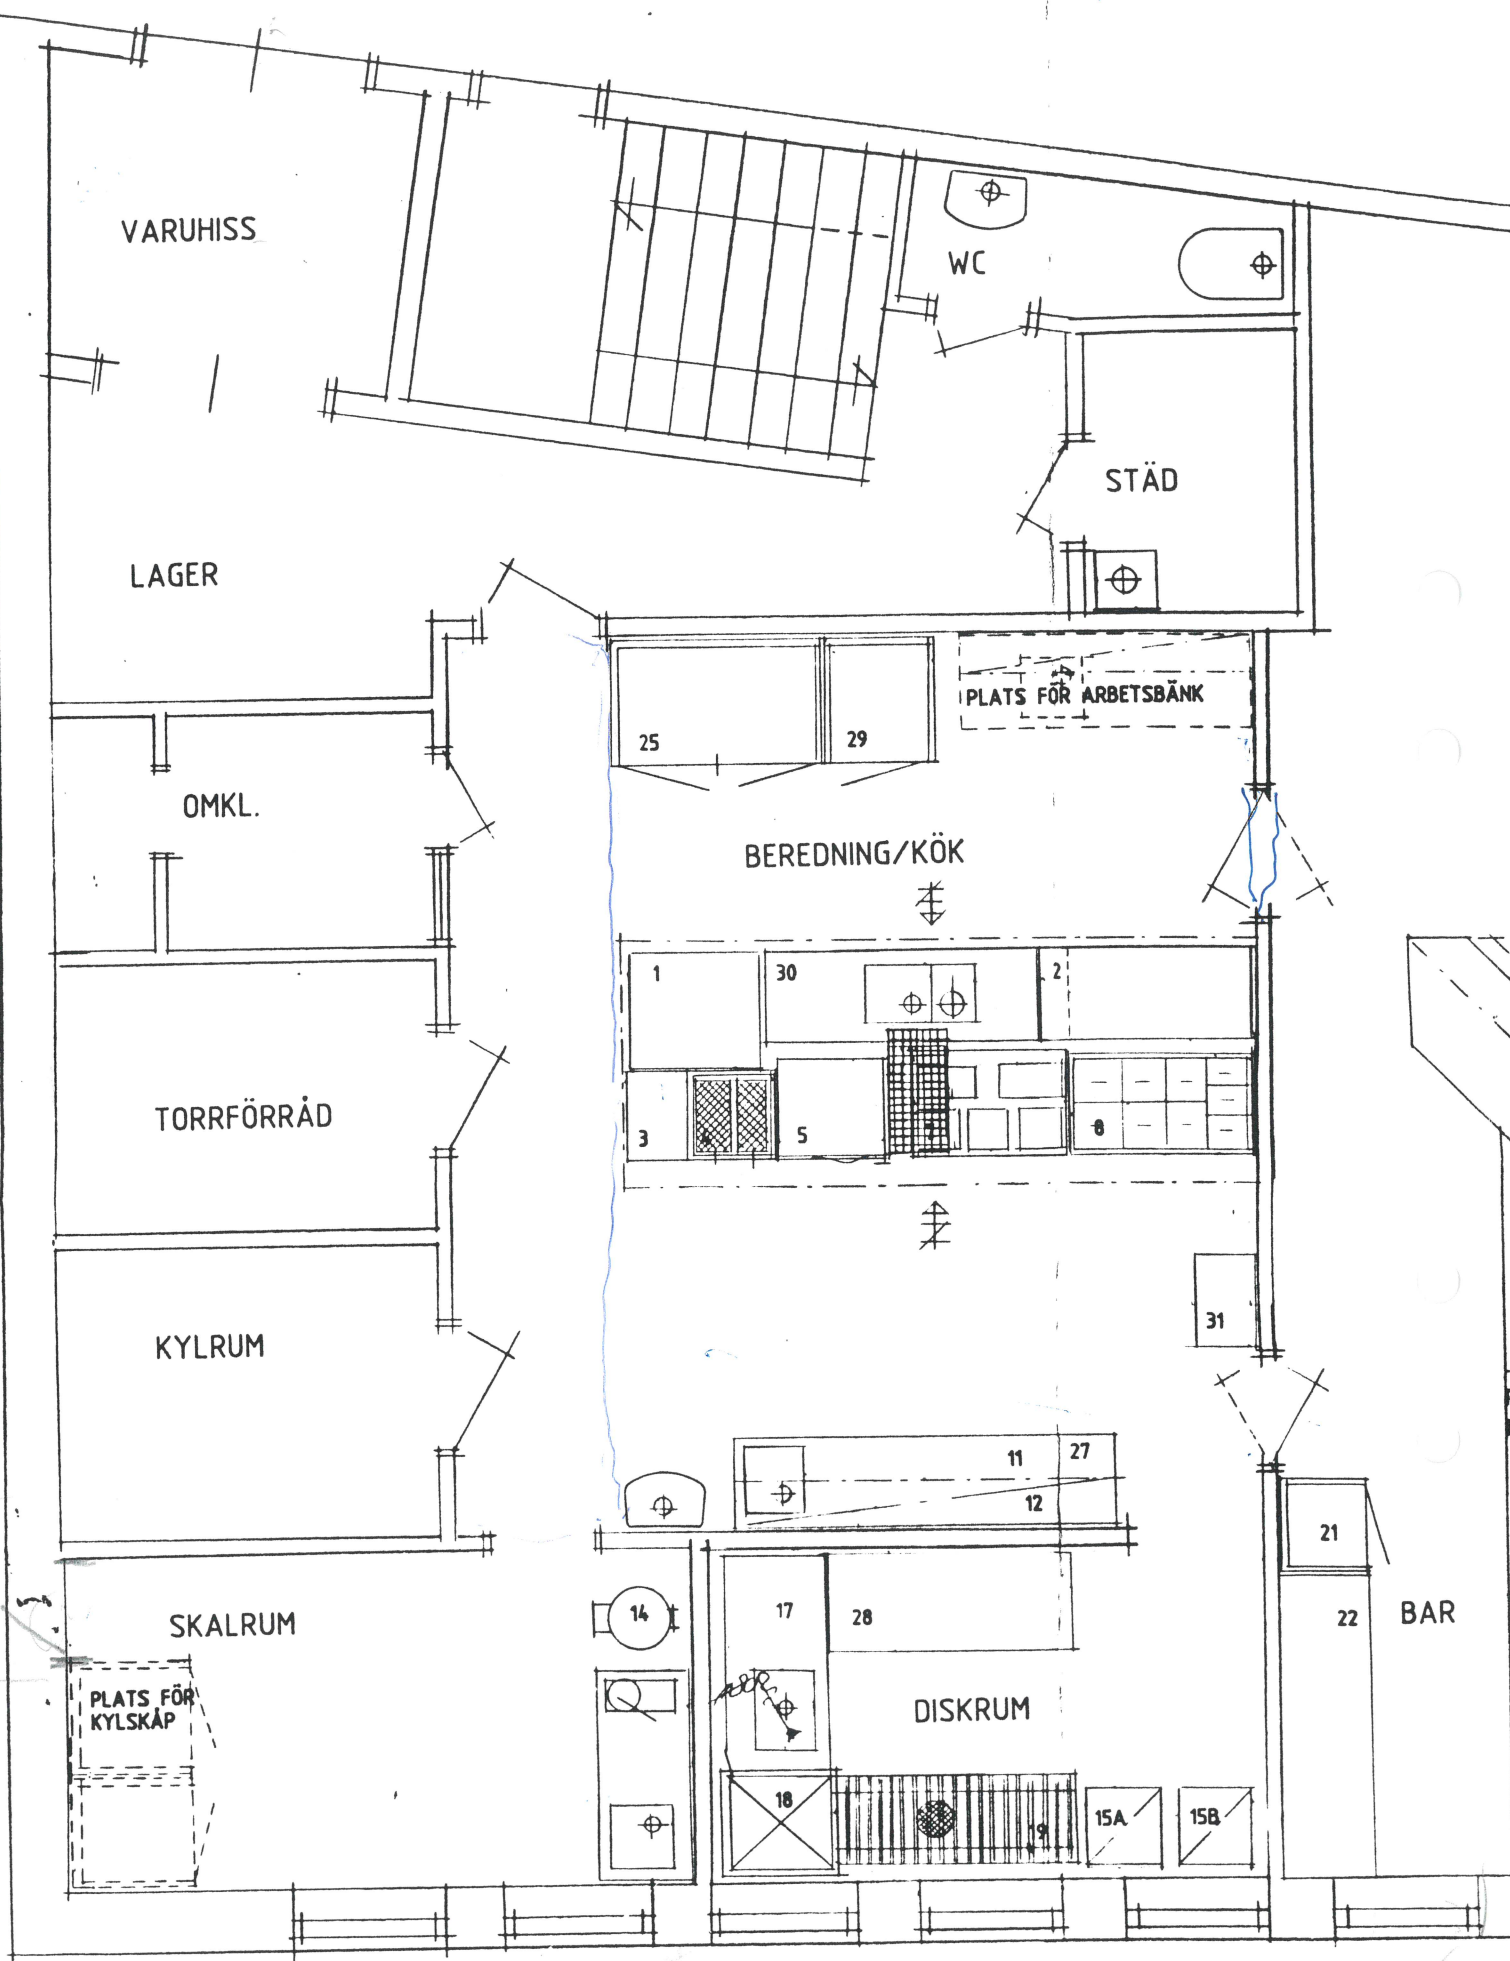

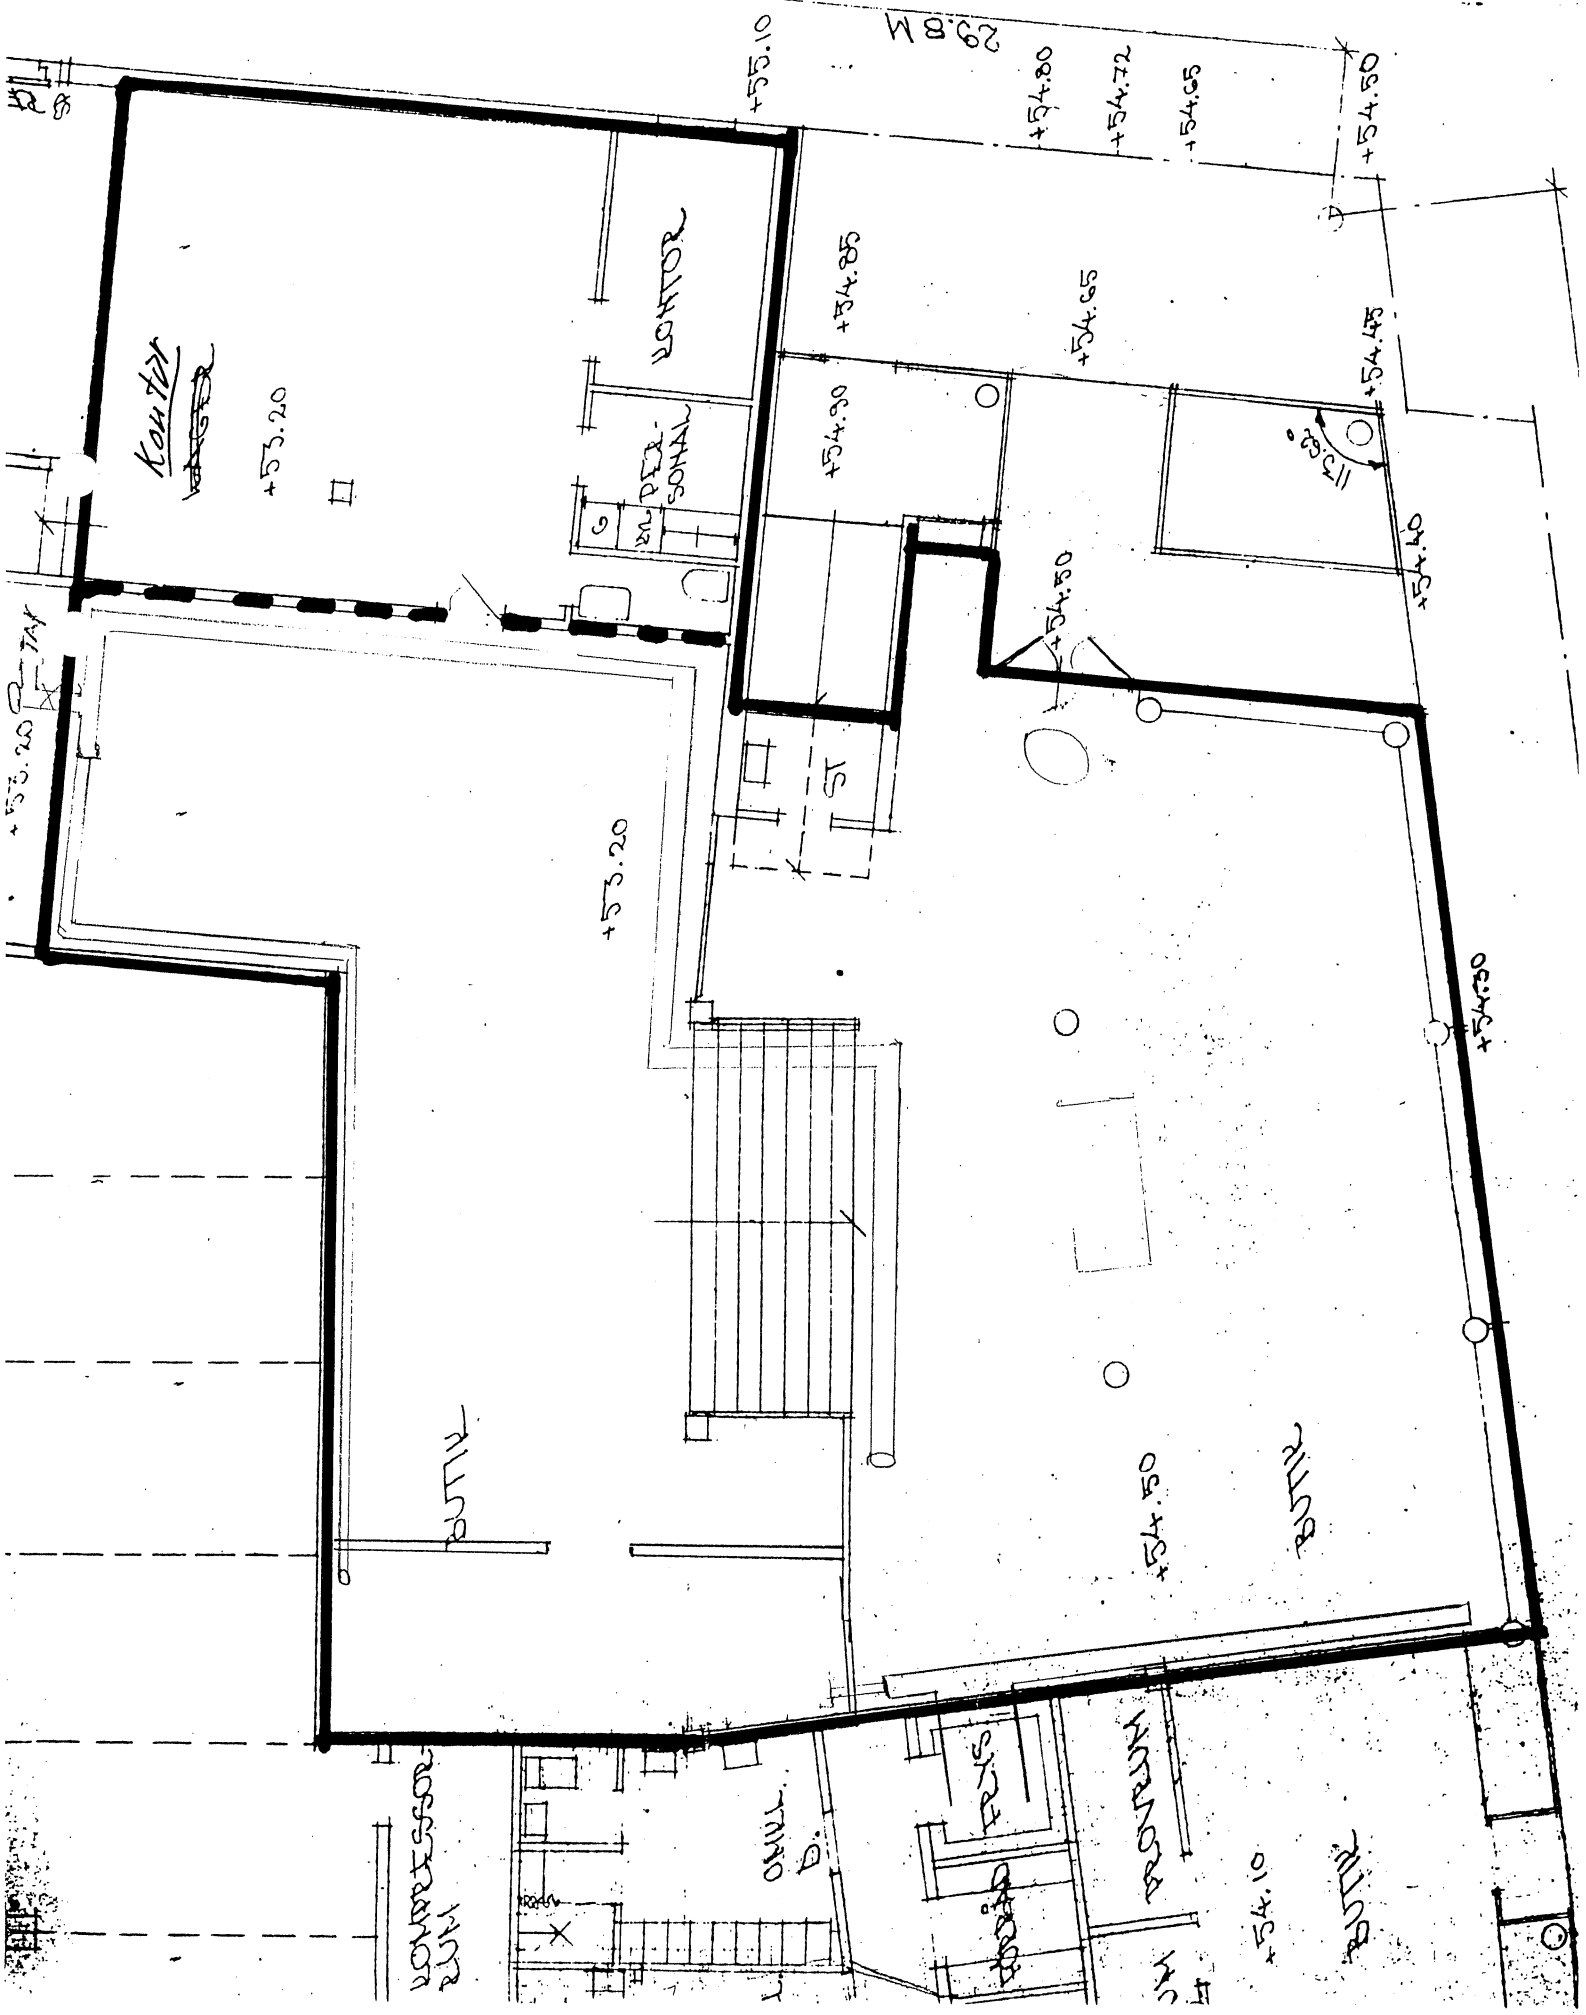

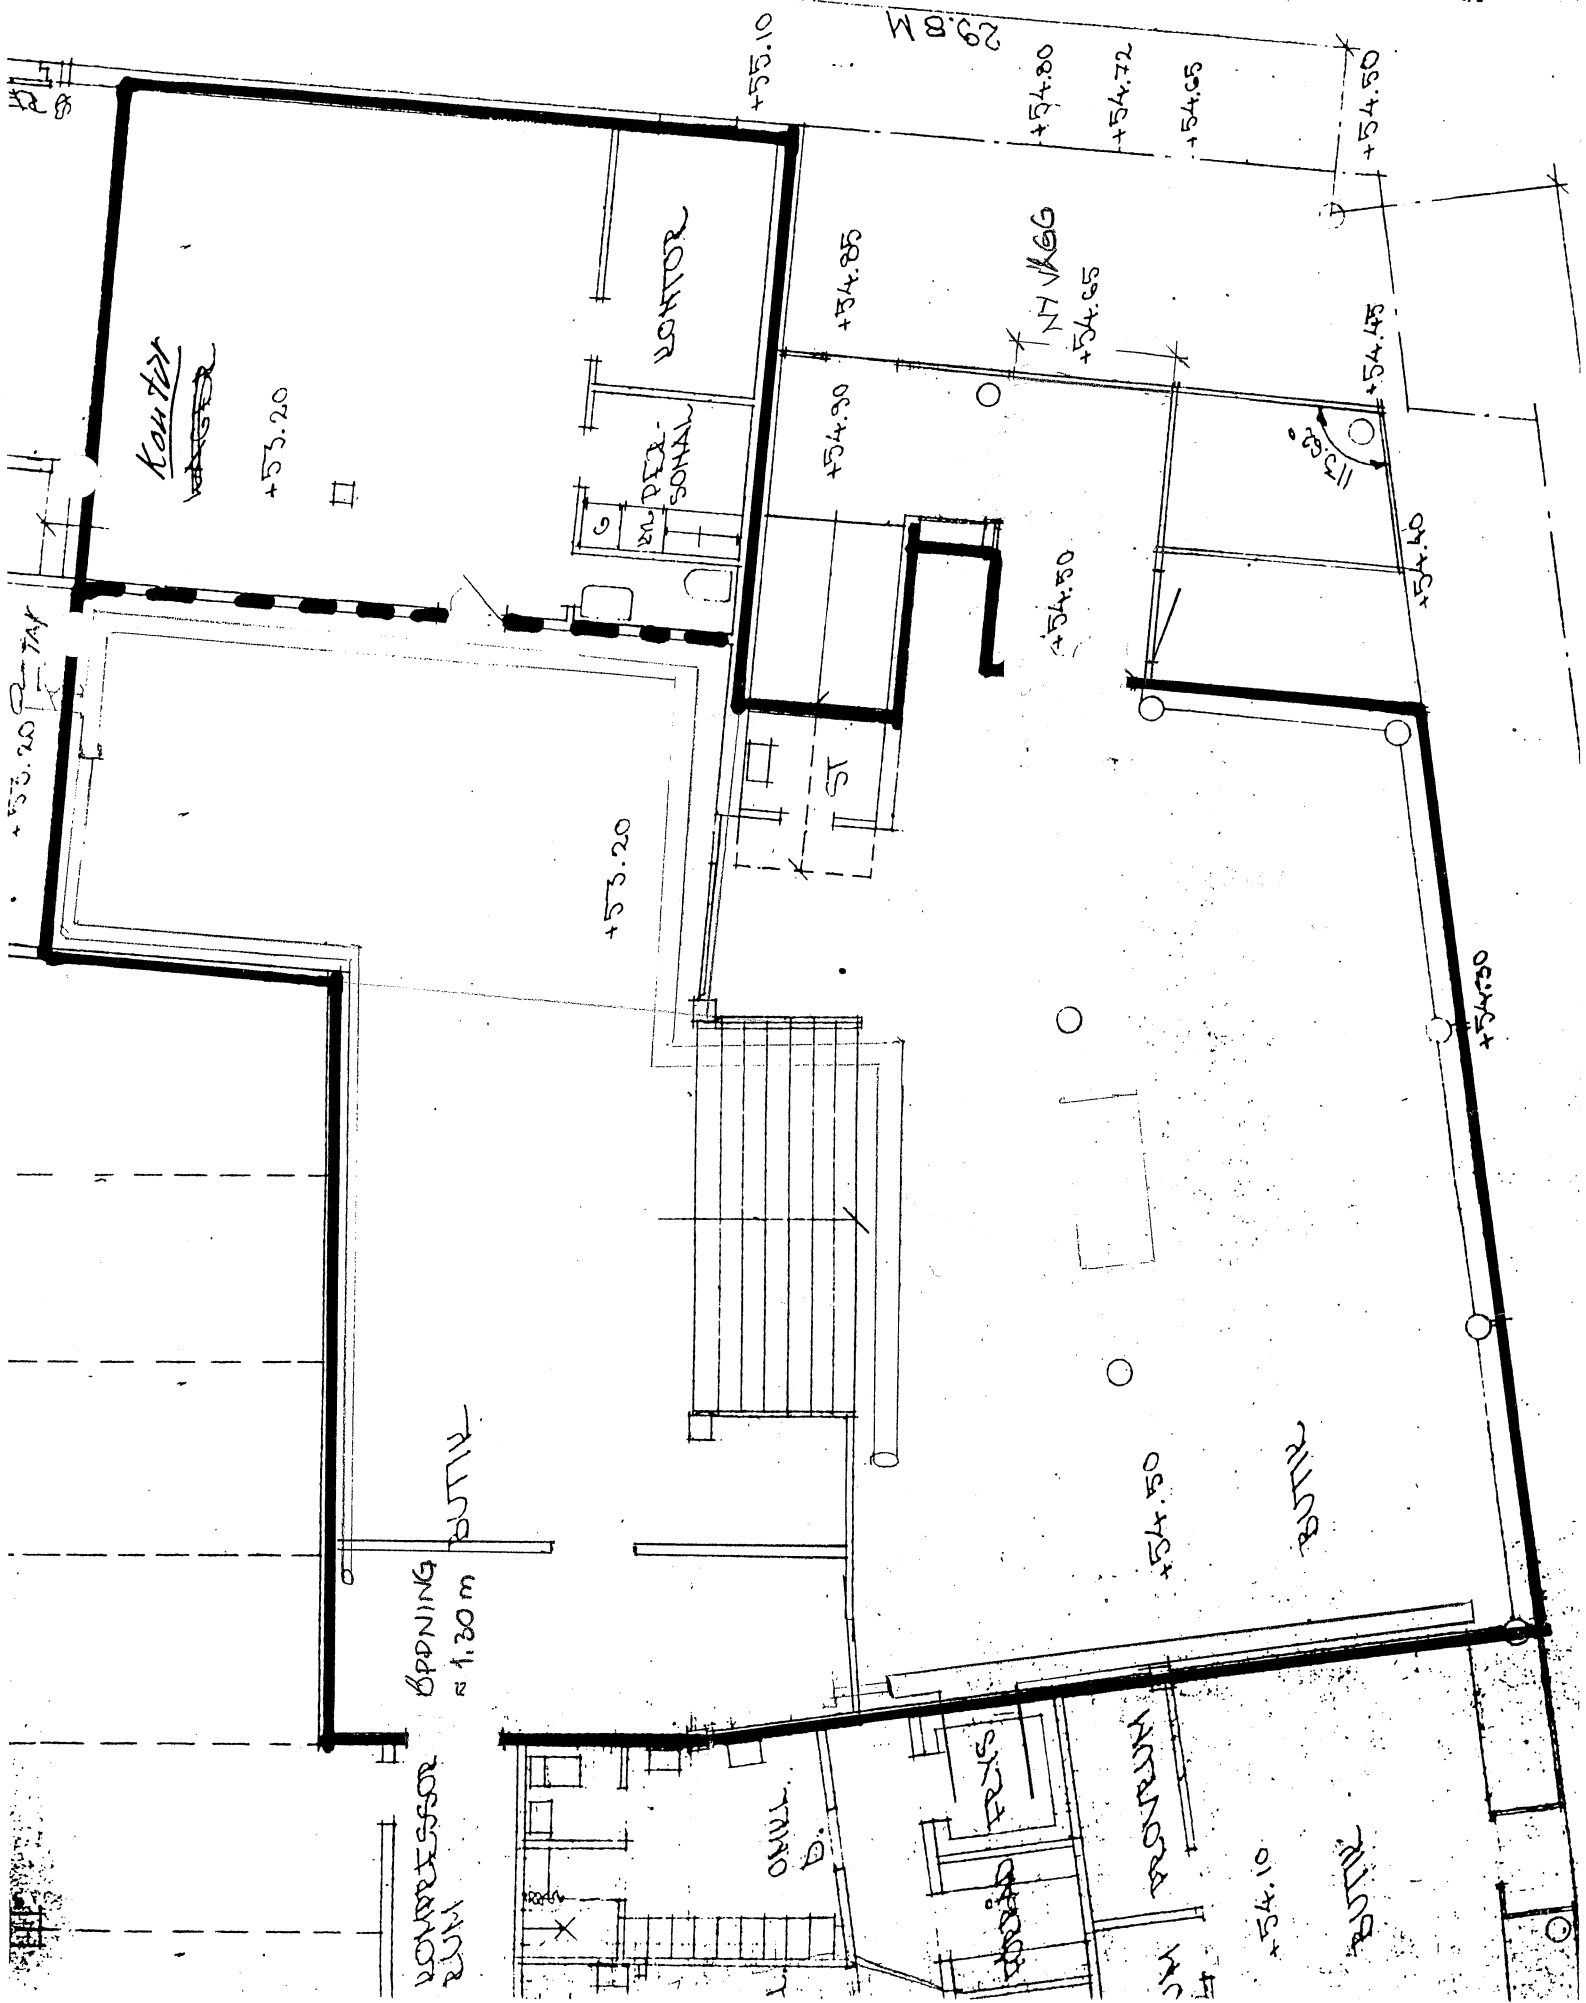


Plattform

1290

Här ansluter trappa


12800

2017

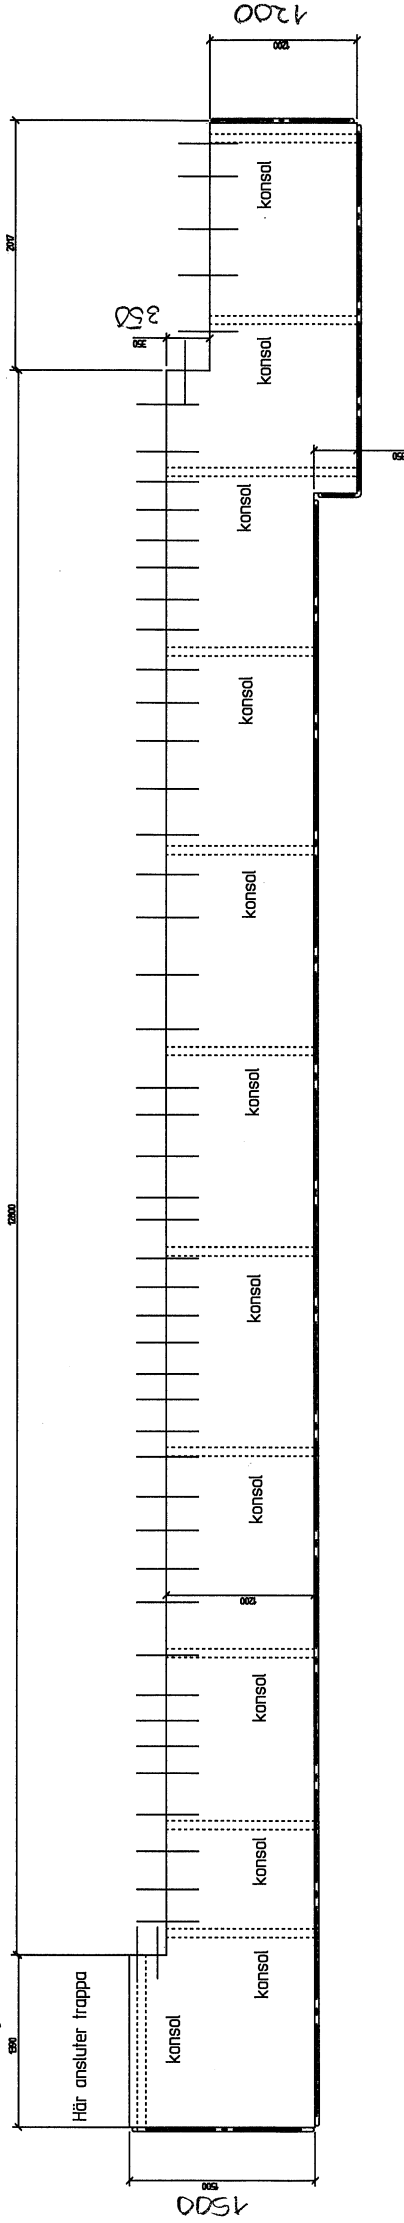

EUROSTAIR

TRAPPA FRÅN PLATTFORM

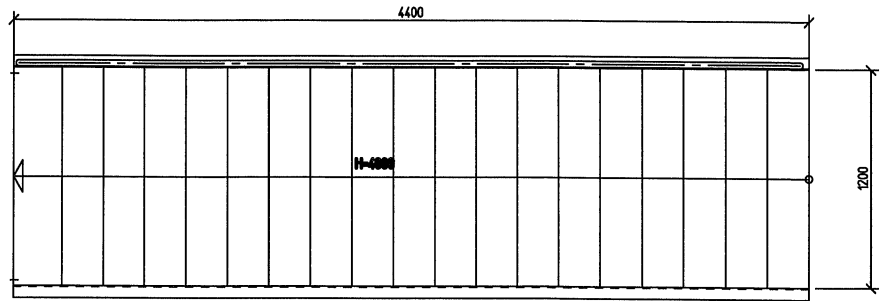

SÄMNSTÄLLING

HÖGER VÄNSTYCKE

VÄNSTER VÄNSTYCKE

V	41.1°
V1	-
V2	65.5°
V3	-

**Nordiska
Stålprodukter AB**

DAGVINDSGATAN 9 652 21 KARLSTAD
TEL: 054-85 00 40 FAX: 054-85 00 60

RITAD KONSTR AV GRANSKAD AV ARBETSNUMMER

KARLSTAD

SKALA

KOD TYP POS

RITNINGSNUMMER
070207 Harrys

ANDR BET

BET	ANT	ÄNDRINGEN AVSER	SEN	DATUM