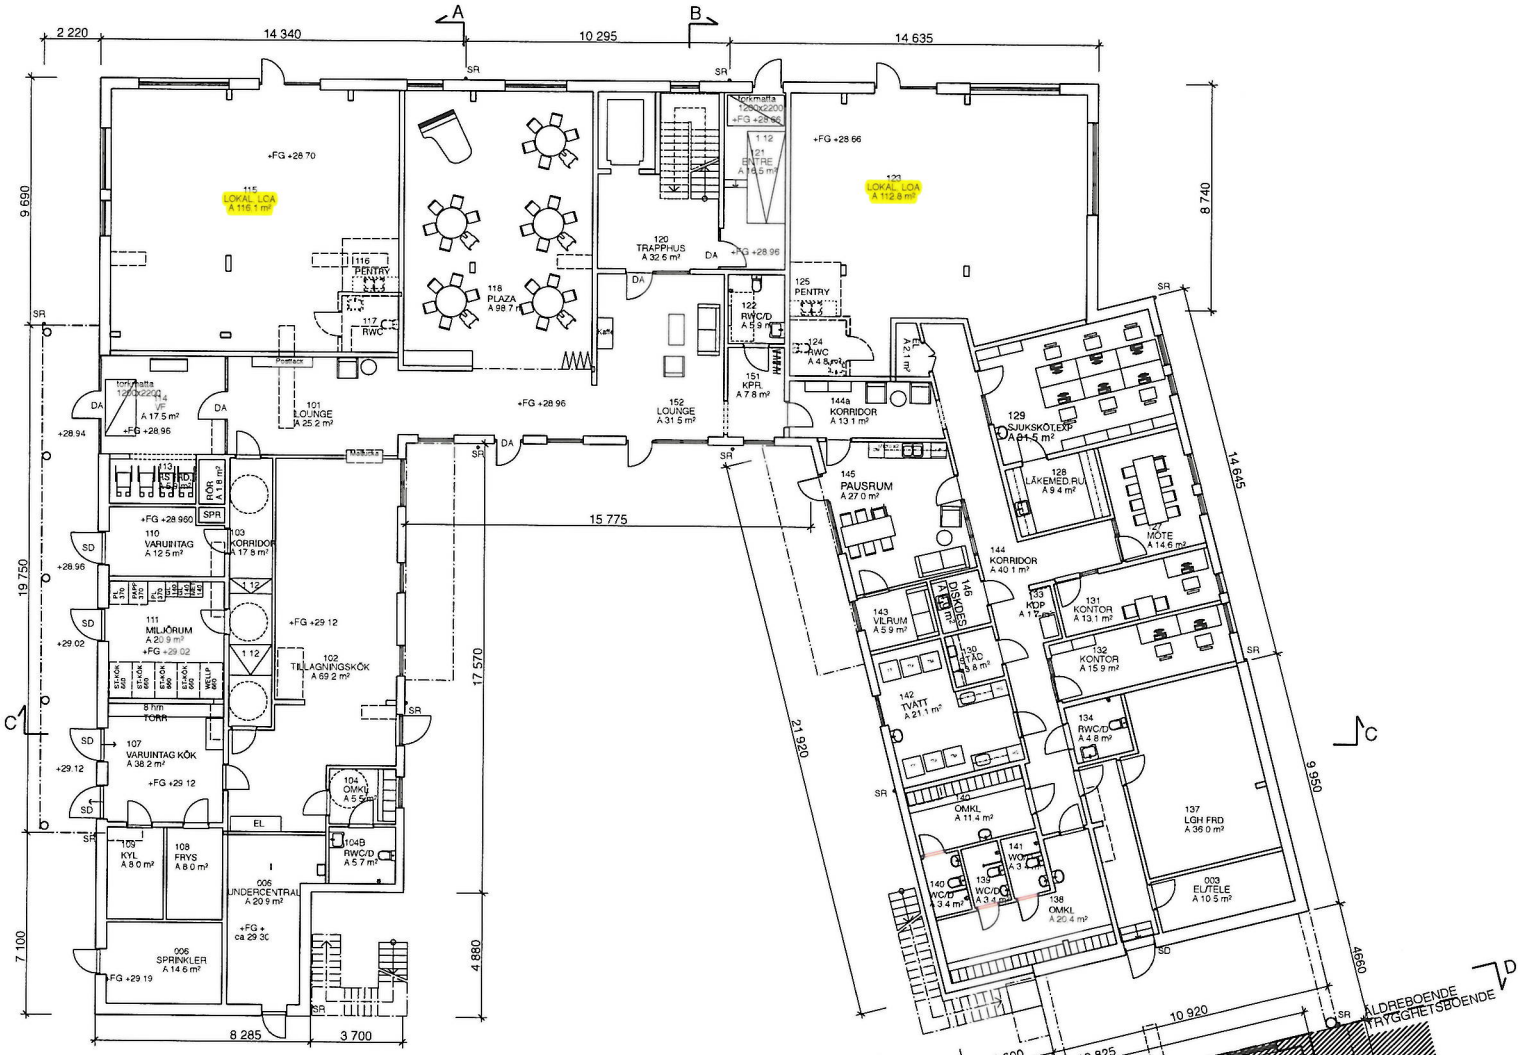


PLAN 1
1:100

SKALA 1:100

0 1 2 5 10
METER

FÖRKLARINGAR & FÖRESKRIFTER

Alla mått i mm
Plushöjd anges i m
+FG = plushöjd färdigt golv

BA	Belysningsarmatur
SR	Stuprör
HR	Hängränna
VR	Vattenränna
SRS	Snörasskydd
TF	Takfönster
SD	Ståldörr
DA	Dörr med dörrautomatik
RL	Röklucka
TL/UL	Taklucka/uppstigningslucka 900 x 600 mm

HÄNVISNINGAR

Situationsplan	A-01.1-01
Sektioner	A-40.2-01-02
Fasader	A-40.3-01-02
Utv. färgsättning och material	A-40.3-03-04

N

ÅLDREBOENDE
TRYGGHETS-BOENDE

A		Enl PM A01	17-11-14
BET	ANT	ÄNDRING/ANMÄRKNING	DATUM SIGN

BYGGLOVSHANDLING

Sigtuna Stadsängar
Doktorn 1

Vectura

Vectura Fastigheter AB
Arenastaden för
169 32 Stockholm

TEA

Thomas Eriksson Arkitektur
Skeppsbron 32
SE-111 30 Stockholm

UPPDRAG NR	RITAD AV	HANDLÄGGARE
ALE20122	CH/GH/FJ	FJ
DATUM	ÄNDRAD AV	
2017.09.29	C Holmgren	

Plan 1, Entréplan, Äldreboende

SKALA A1	SKALA A3	NUMMER	REV
1:100	1:200	A-40.1-01	A

PLO 2017-11-14 19:18

SÖKVÄG: BIM Server: bim16.tea.se - BIM Server 19/Vectura/Sigtuna modell