

TYP

Kontorsokal

OBJEKTSNUMMER

Vakant 1

STATUS

Ombyggnadsförslag 1

YTA

ca 15+52 m²

DATUM

2022-03-22


SKAPAD AV

JTm


SKALA

1:100 (A3)


- Bef. Byggdelar
- Nya Byggdelar
- Kontorsrum
- Kontorslandskap
- Kommunikation
- Pausrum / Grupprum
- WC / Dusch / Städ
- Förråd / Teknik
- Begränsningslinje
- Entrépil

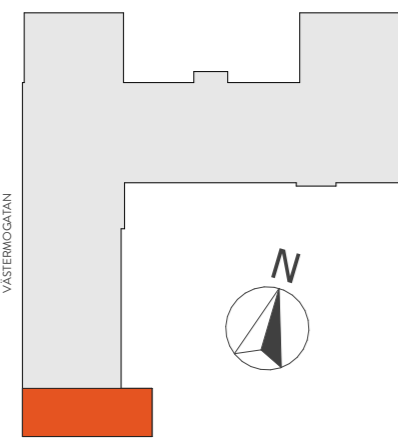


ORIENTERINGSGIFUR

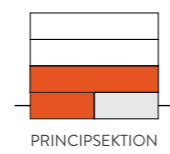

PRINCIPSEKTION

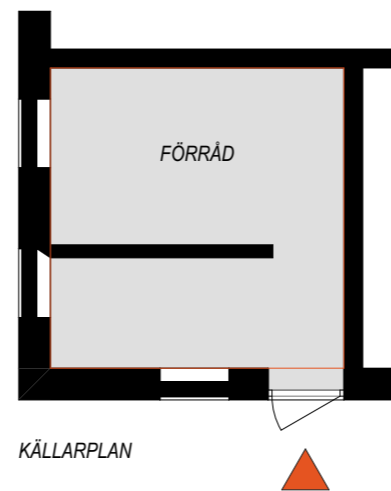

KÄLLARPLAN

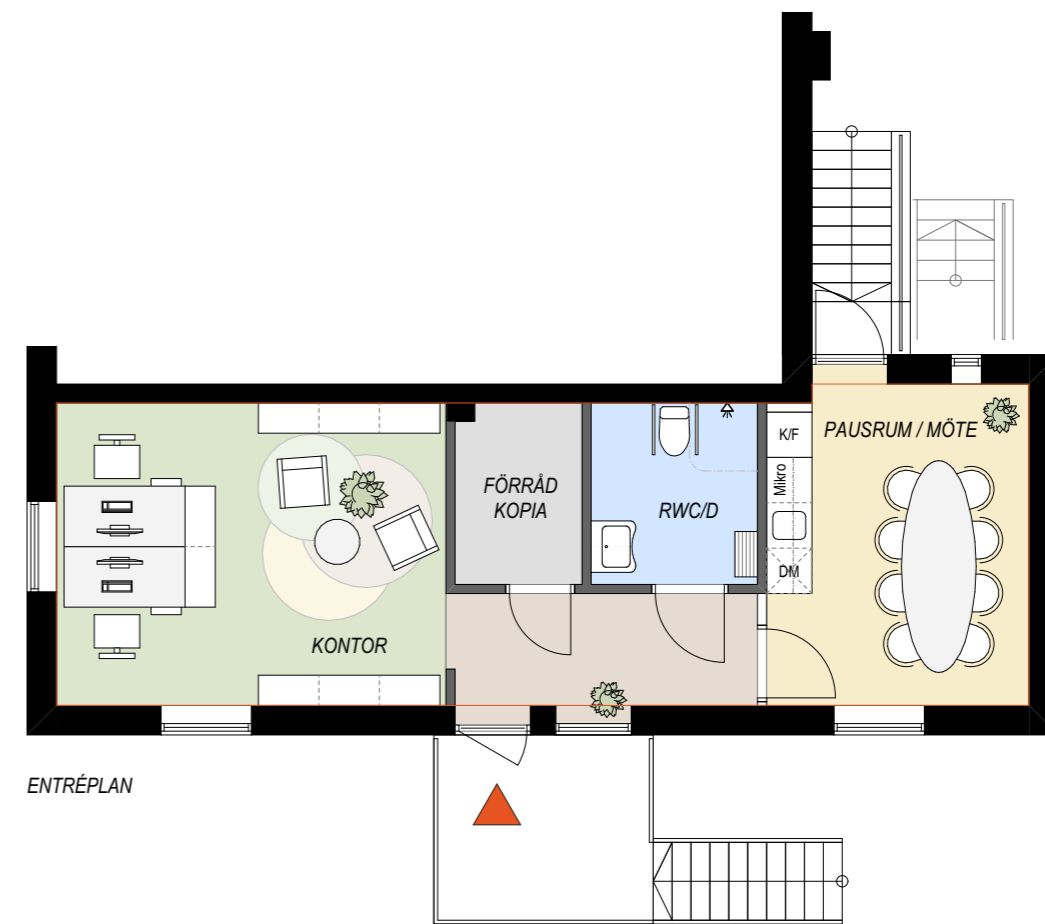

ENTRÉPLAN