


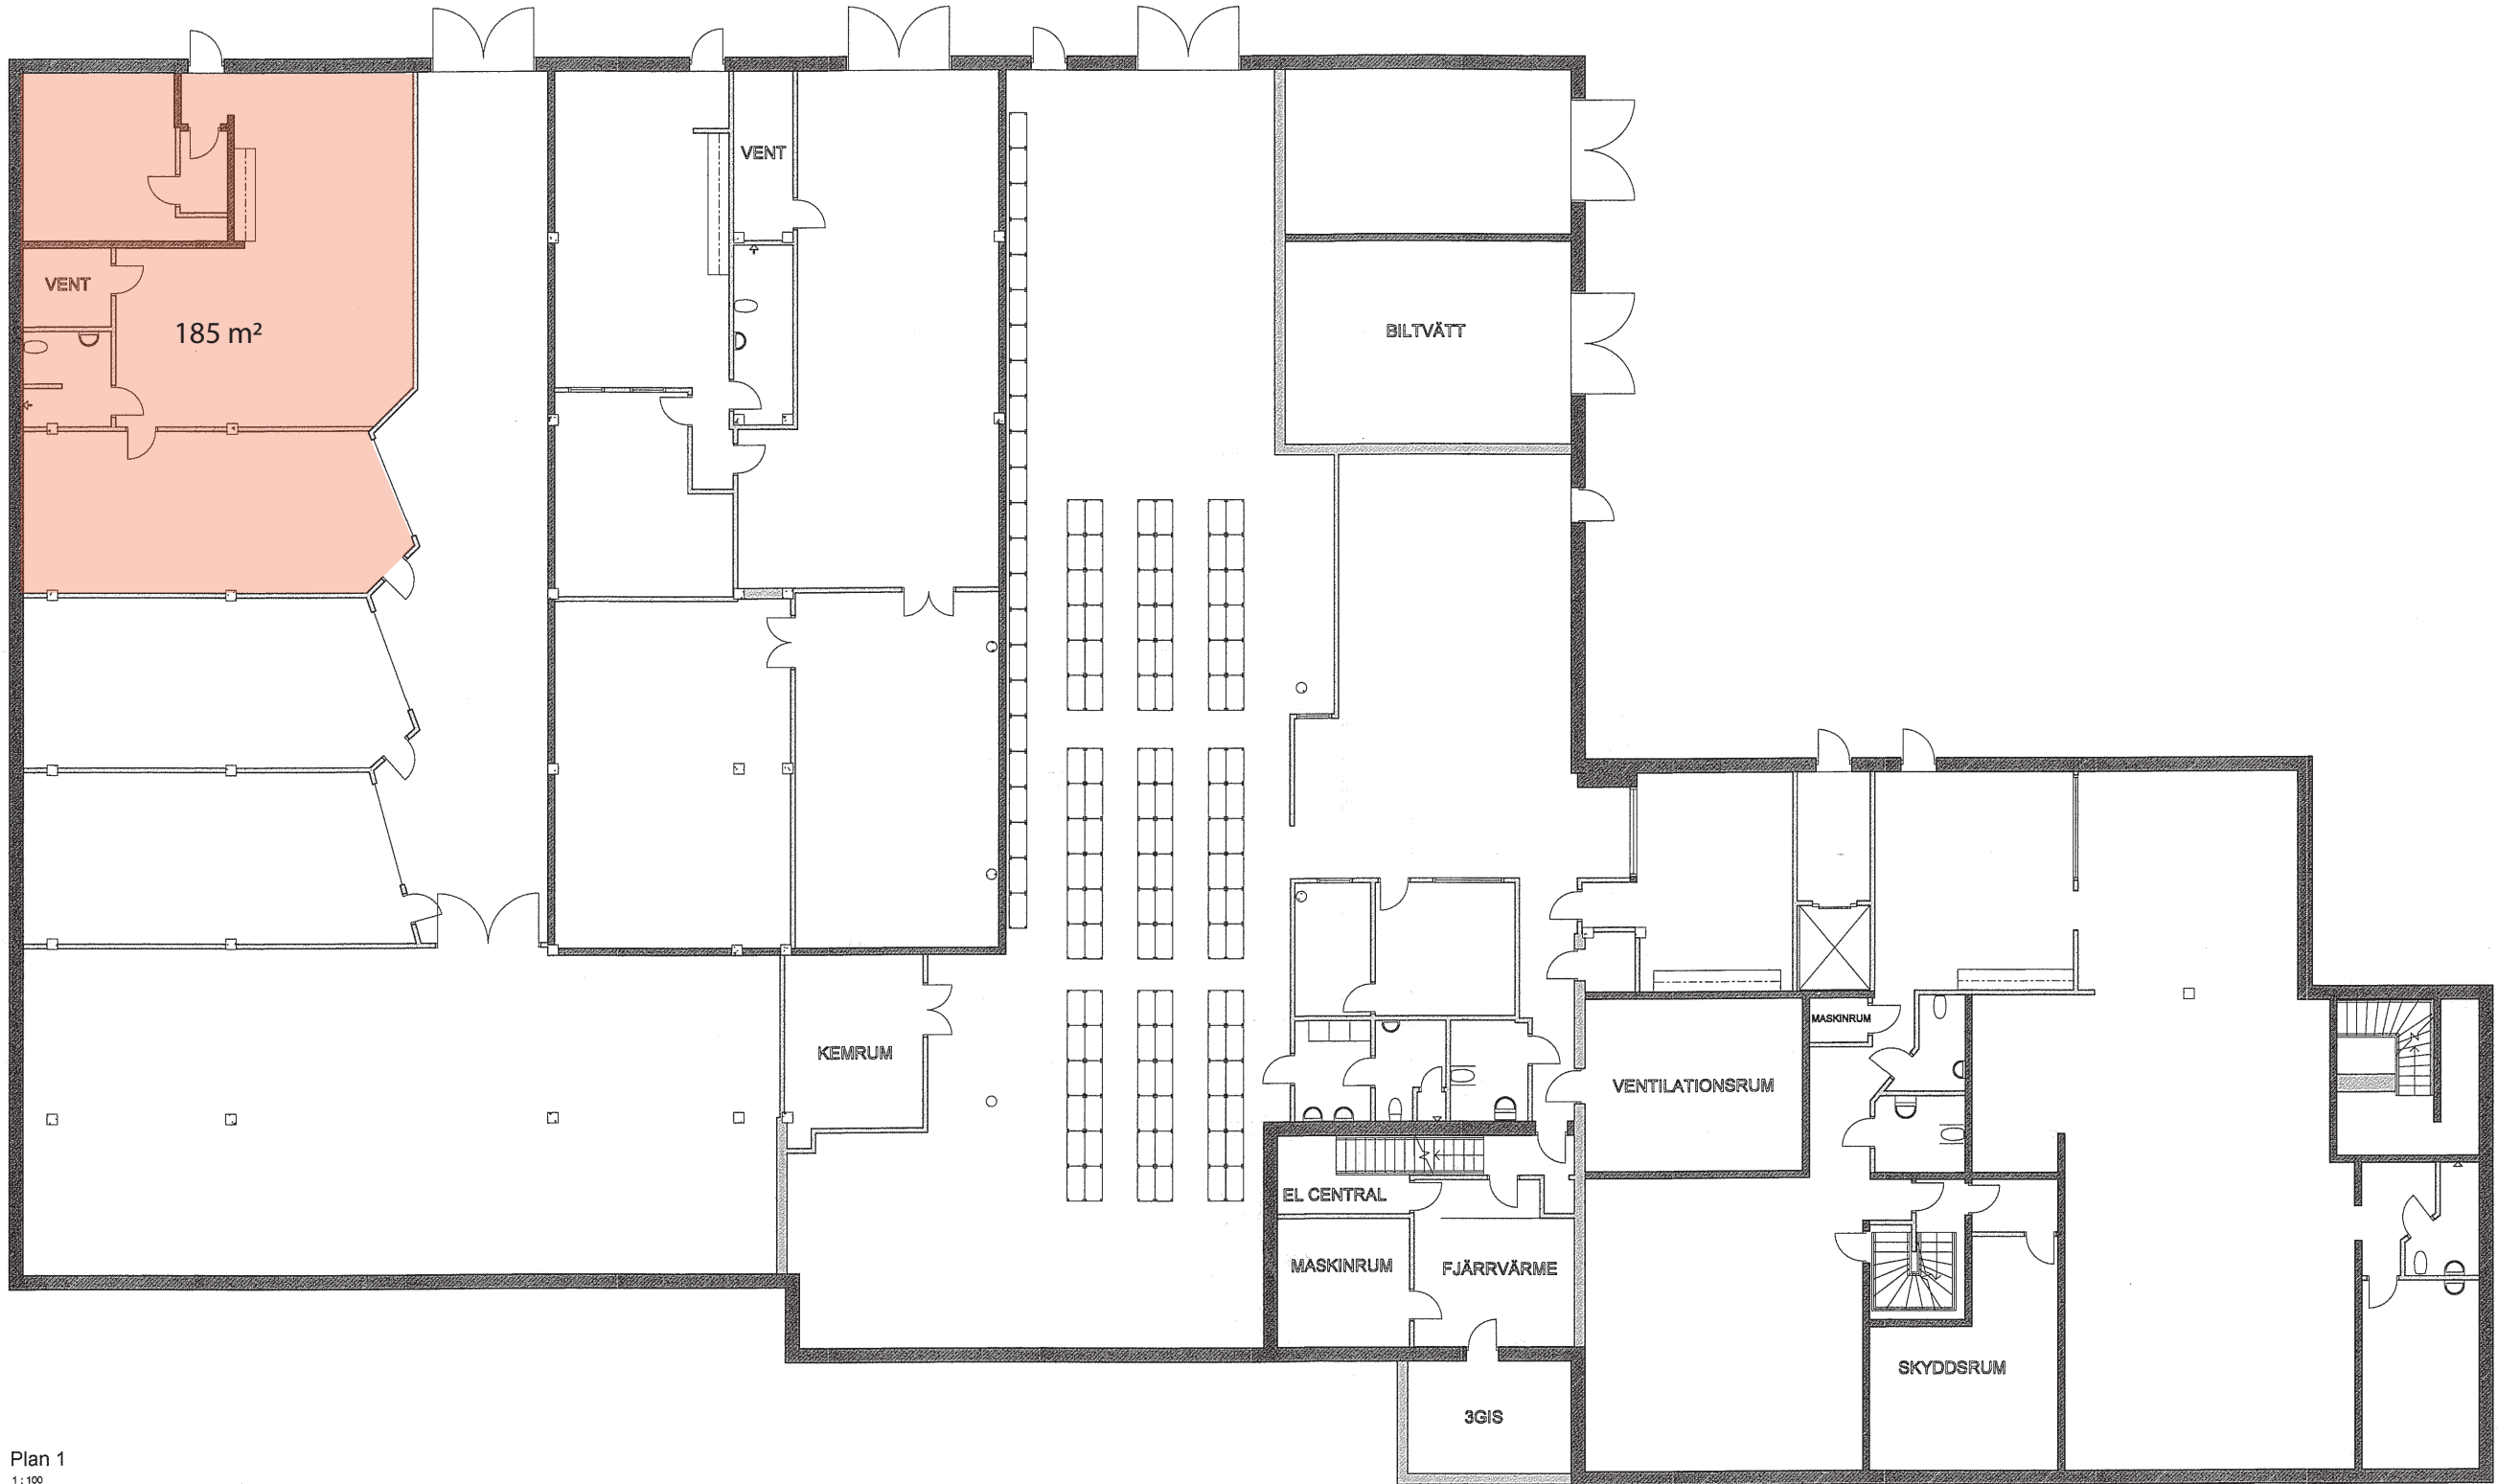

Plan 1
1:100

2022-01-02 18:08:36 Z:\Revit\Lager 9\KV LAGER 9 Borås Kom.te

1:100
1:100

Edvins Konsultbyrå		Fastighetsens Adress Göteborgsvägen 35, 504 35 Borås	Beställare LT.Ölssons Fastighets AB
Utländagatan 27 412 61 Göteborg Tel: 0725230433 edvin.olsson@me.com		FASTIGHETSBECKNING Lager 9	KOMMUN Borås
		DATUM 02 JAN - 2022	ANSVARIG Edvins Konsultbyrå
Plan 1-UPPMÄTN.RITN.			
SKALA A3 1:100 A1 1:100	NUMMER A-00.0-004	BET	