


TYP
Kontorslokal
OBJEKTSNUMMER
Vakant 1
STATUS
Befintligt utförande
YTA
ca 248+266 m²
DATUM
2022-09-13
SKAPAD AV
JTm
SKALA
1:100 (A3)



Entréplan

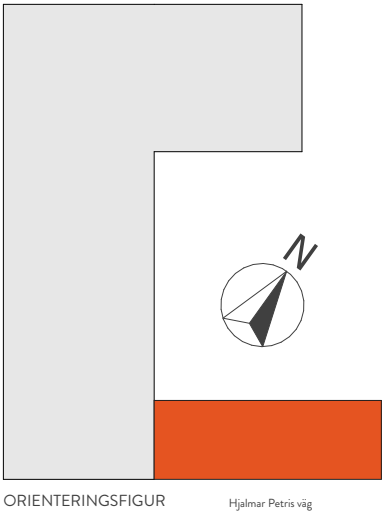


ORIENTERINGSFIGUR

Hjalmar Petris väg



PRINCIPSEKTION

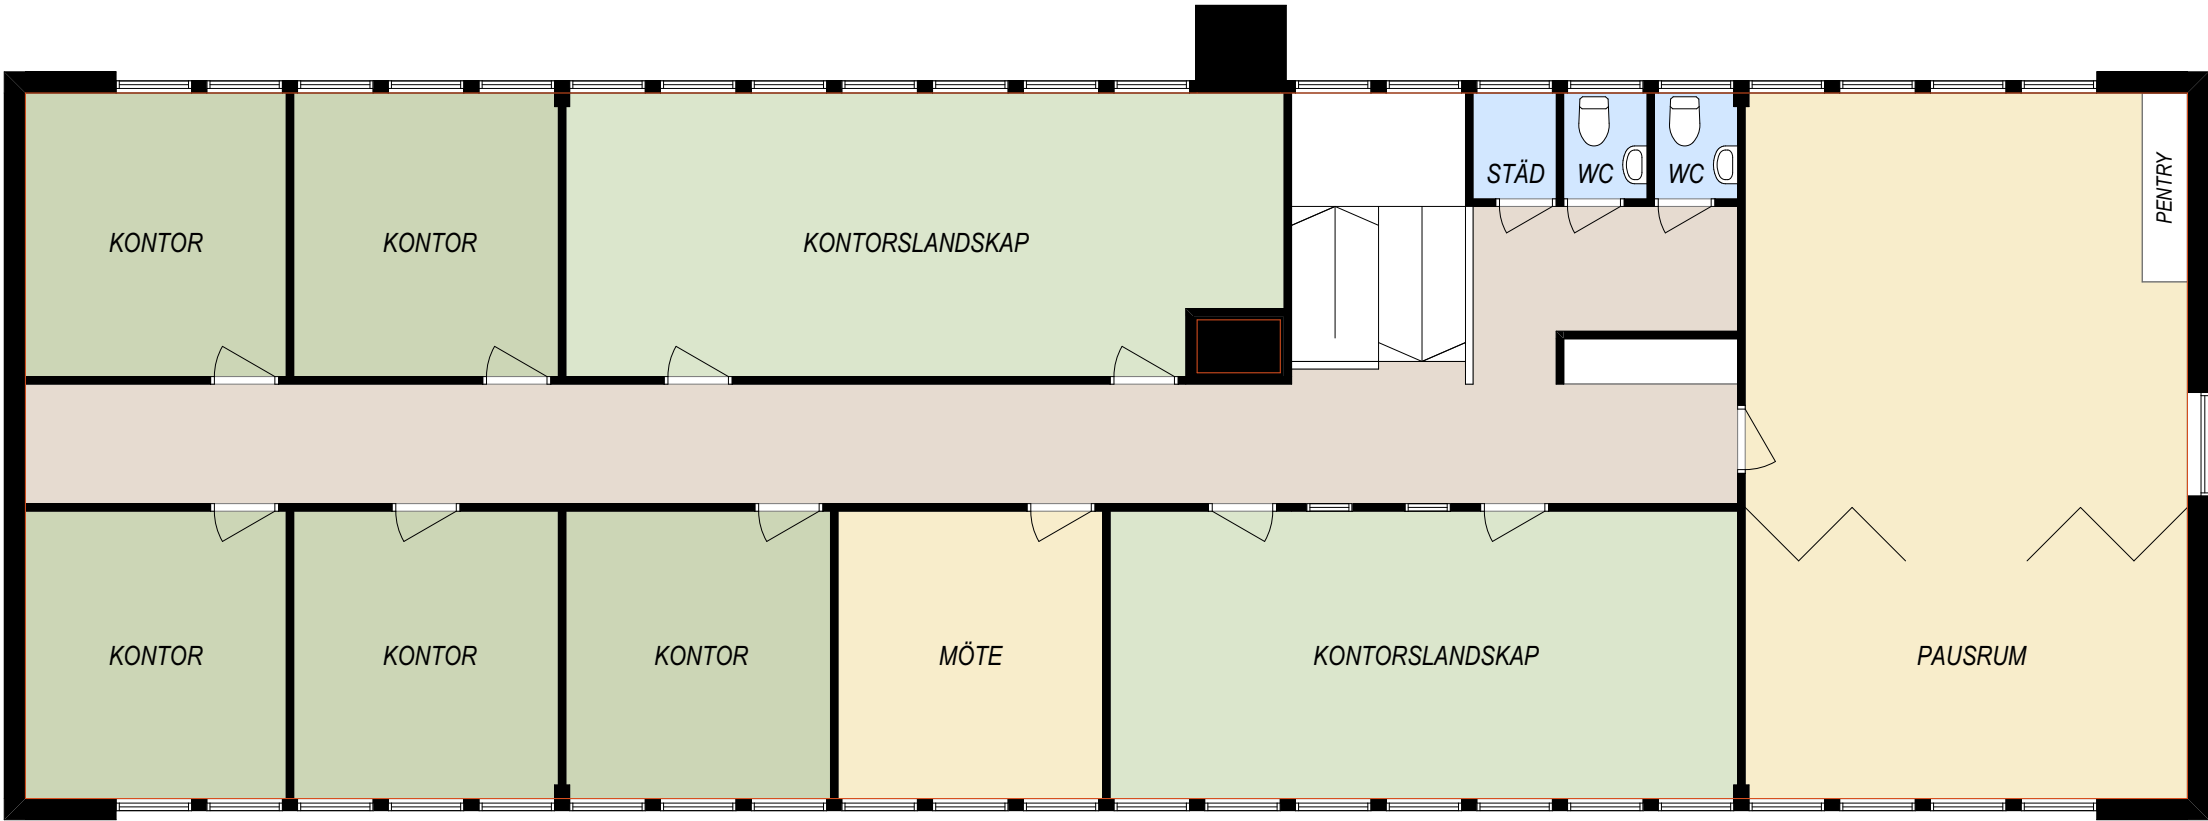

Överplan