



ÖVRE PLAN

TYP

Kontorslokal

OBJEKTSNUMMER

Kontor

STATUS

Befintligt Utförande

YTA

ca 985+246 m²

DATUM

2023-06-29

SKAPAD AV

JTm

SKALA

1:150 (A3)


- Bef. Byggdelar
- Nya Byggdelar
- Kontorsrum
- Kommunikation
- Pausrum / Grupprum



- WC / Dusch / Städ
- Förråd / Teknik
- Fastighet
- Begränsningslinje
- Entrépil




ORIENTERINGSFIGUR

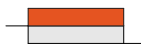

PRINCIPSEKTION



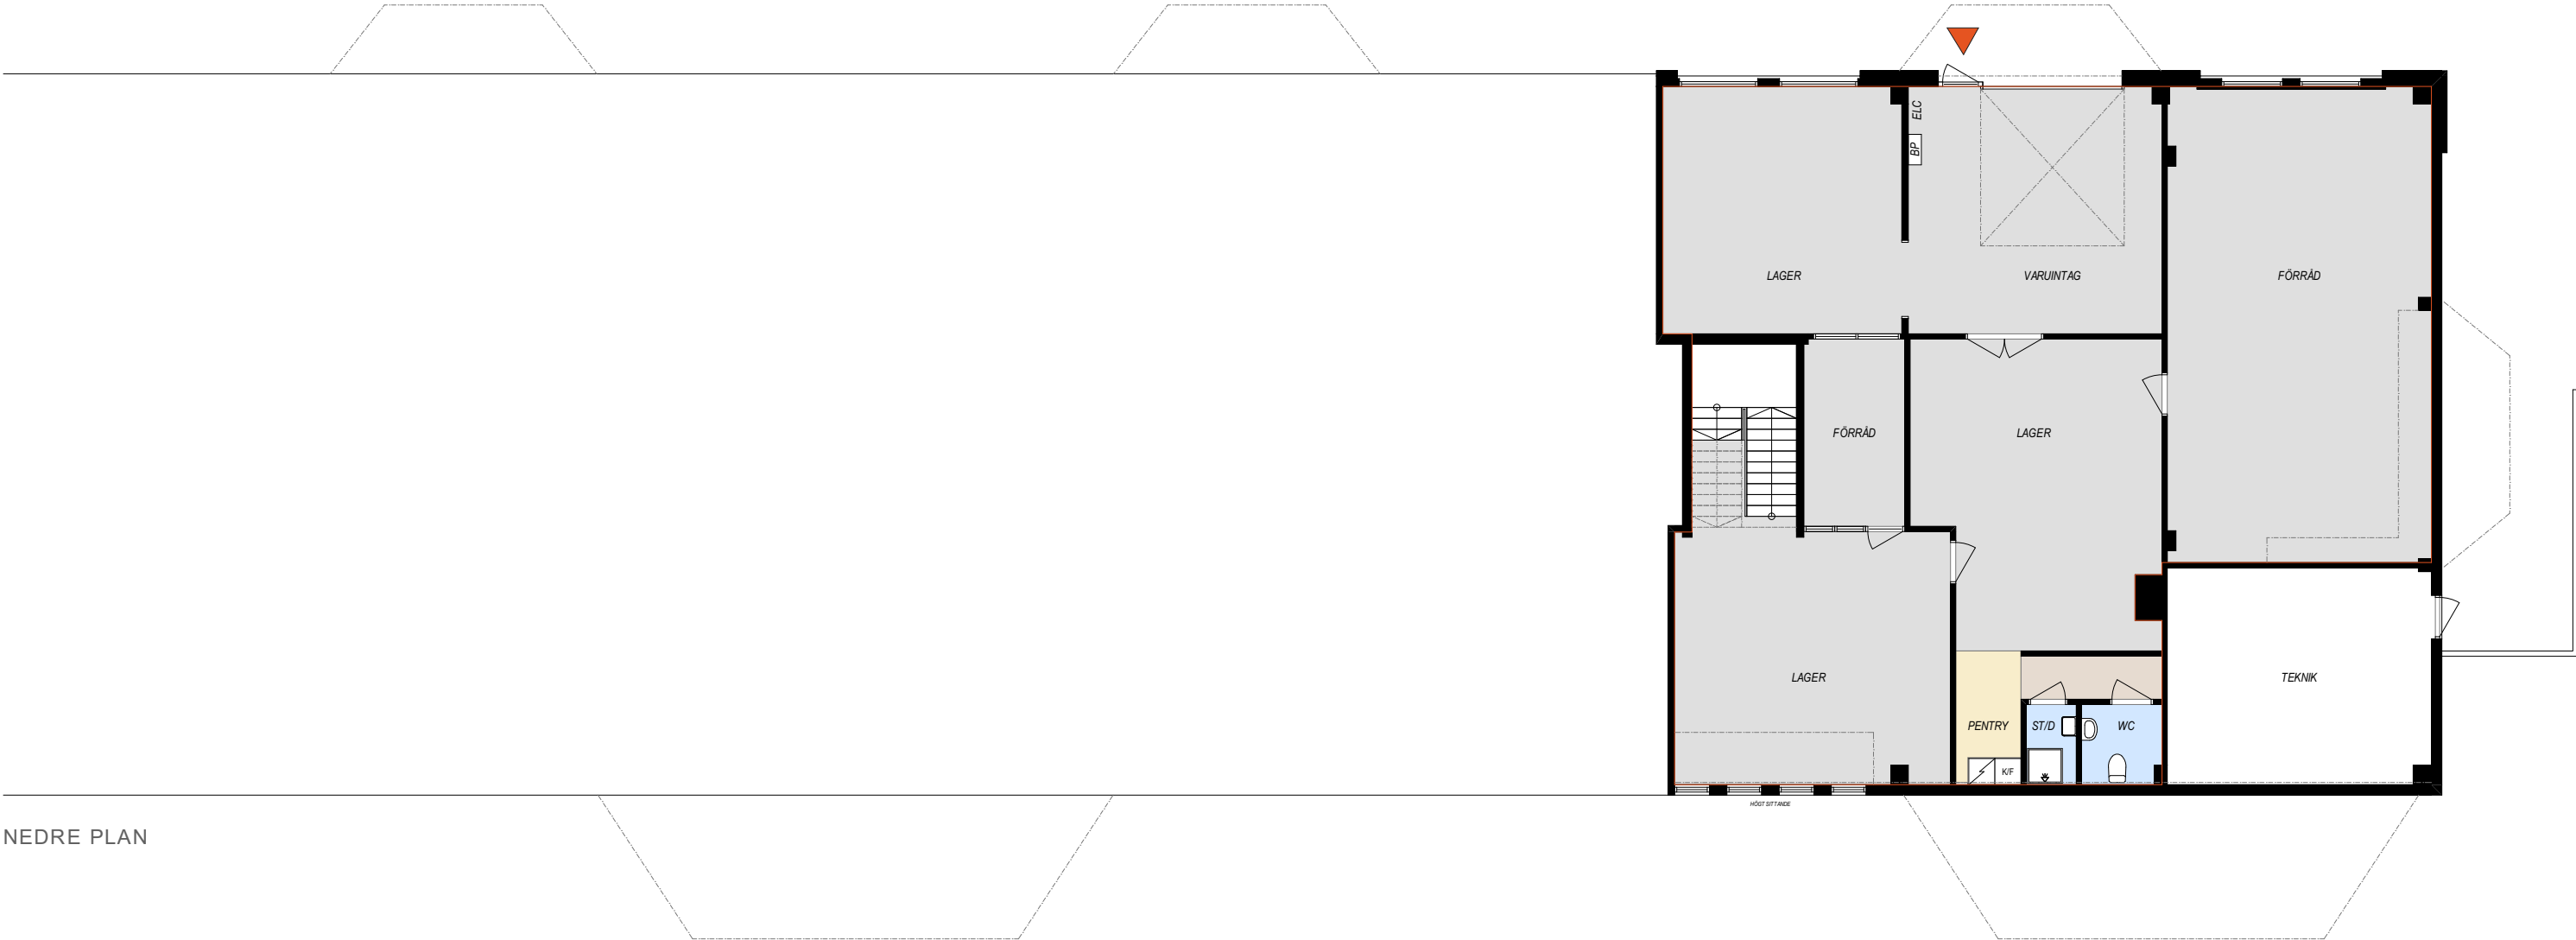

NEDRE PLAN

TYP

Kontorslokal

OBJEKTSNUMMER

Kontor

STATUS

Befintligt Utförande

YTA

ca 985+246 m²

DATUM

2023-06-29

SKAPAD AV

JTm


SKALA

1:150 (A3)


- Bef. Byggdelar
- Nya Byggdelar
- Kontorsrum
- Kommunikation
- Pausrum / Grupprum



- WC / Dusch / Städ
- Förråd / Teknik
- Fastighet
- Begränsningslinje
- Entrépil

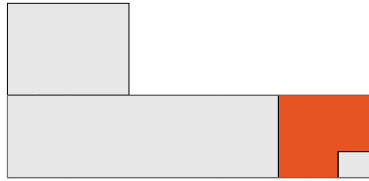

ORIENTERINGSFIGUR

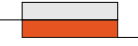

PRINCIPSEKTION

