


HÄNVISSNINGAR:  
VÄGGTYPER SE RTN A-40.1-01

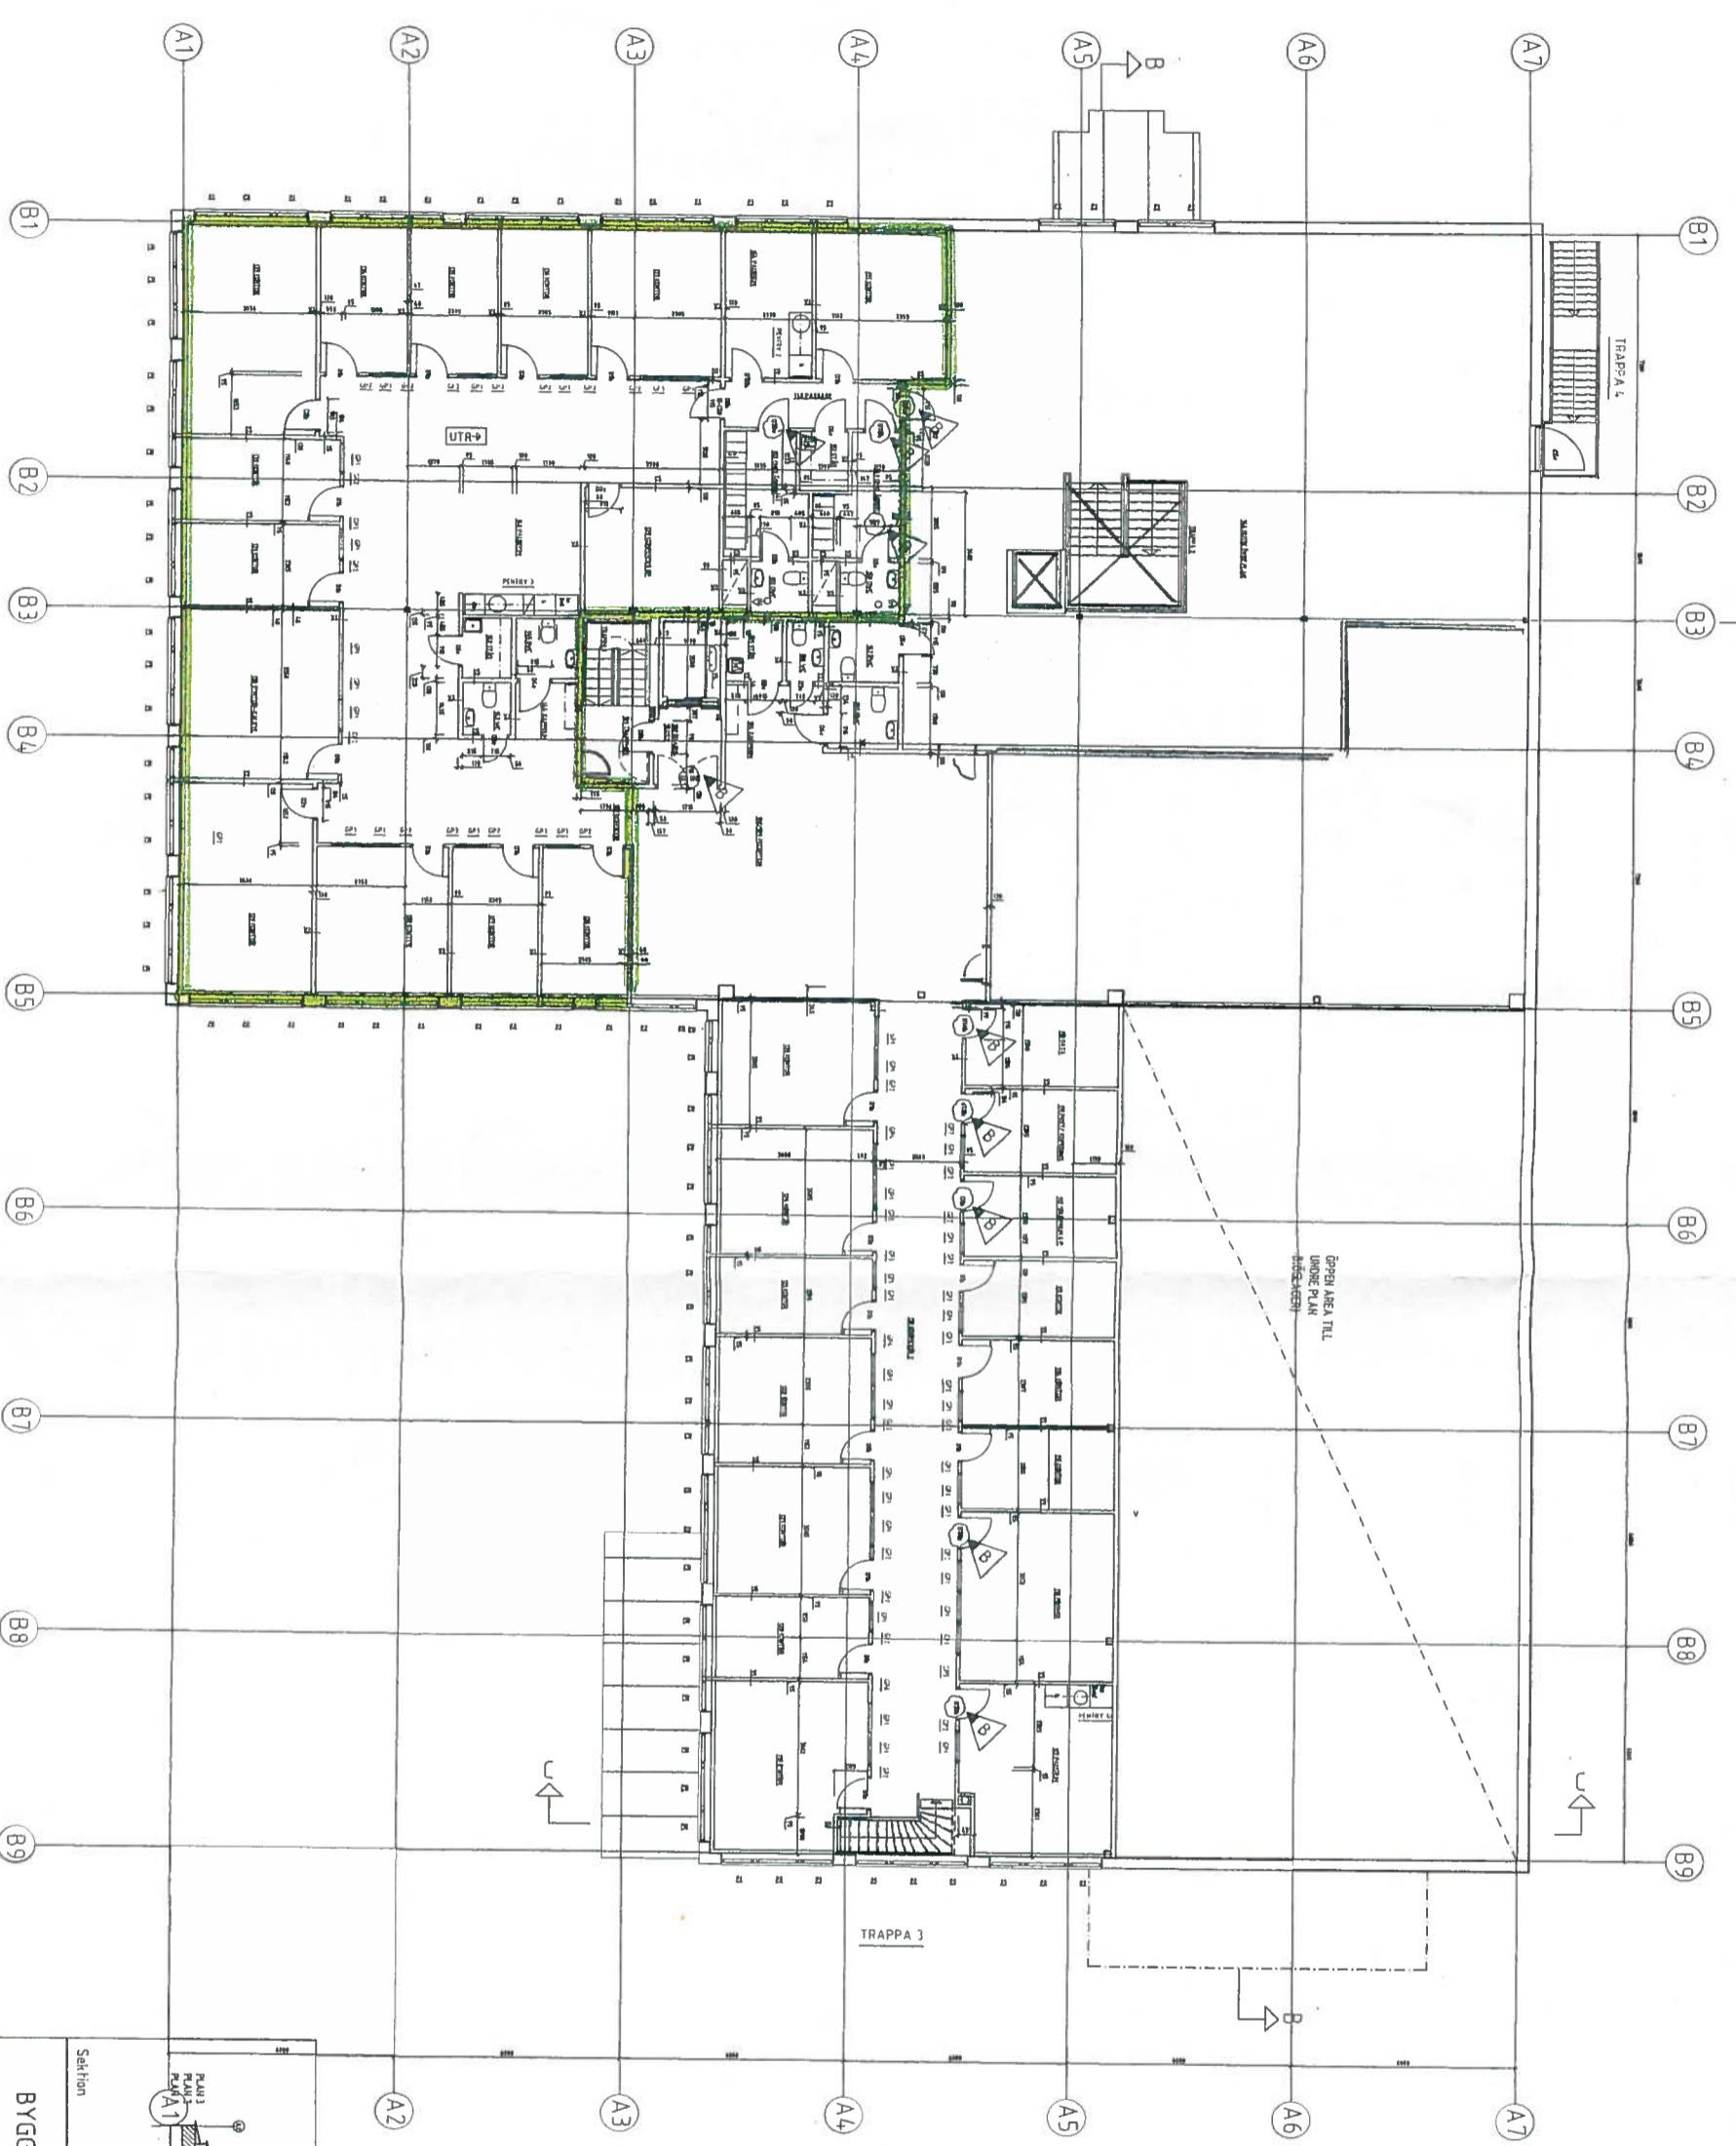


2023-12-21

A 10 ÄNDRÄDE DÖRLITTERA BR  
76 FÖNSTERLITTERING BR  
20070605

334 m<sup>2</sup>

SECTION

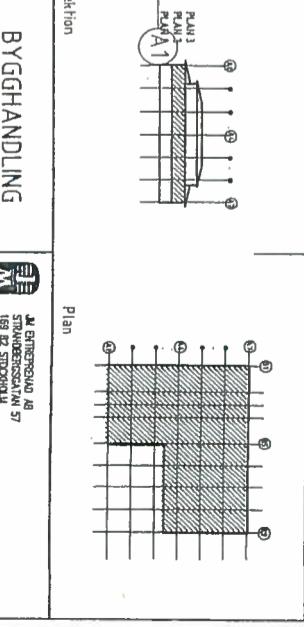

Plan

