
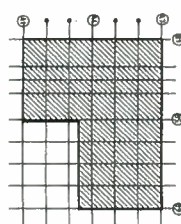
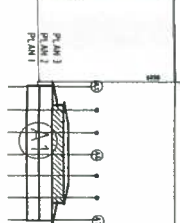


180 mm Korper
180 mm aktiv
180 mm aktiv

Elektret
200 x 160
320

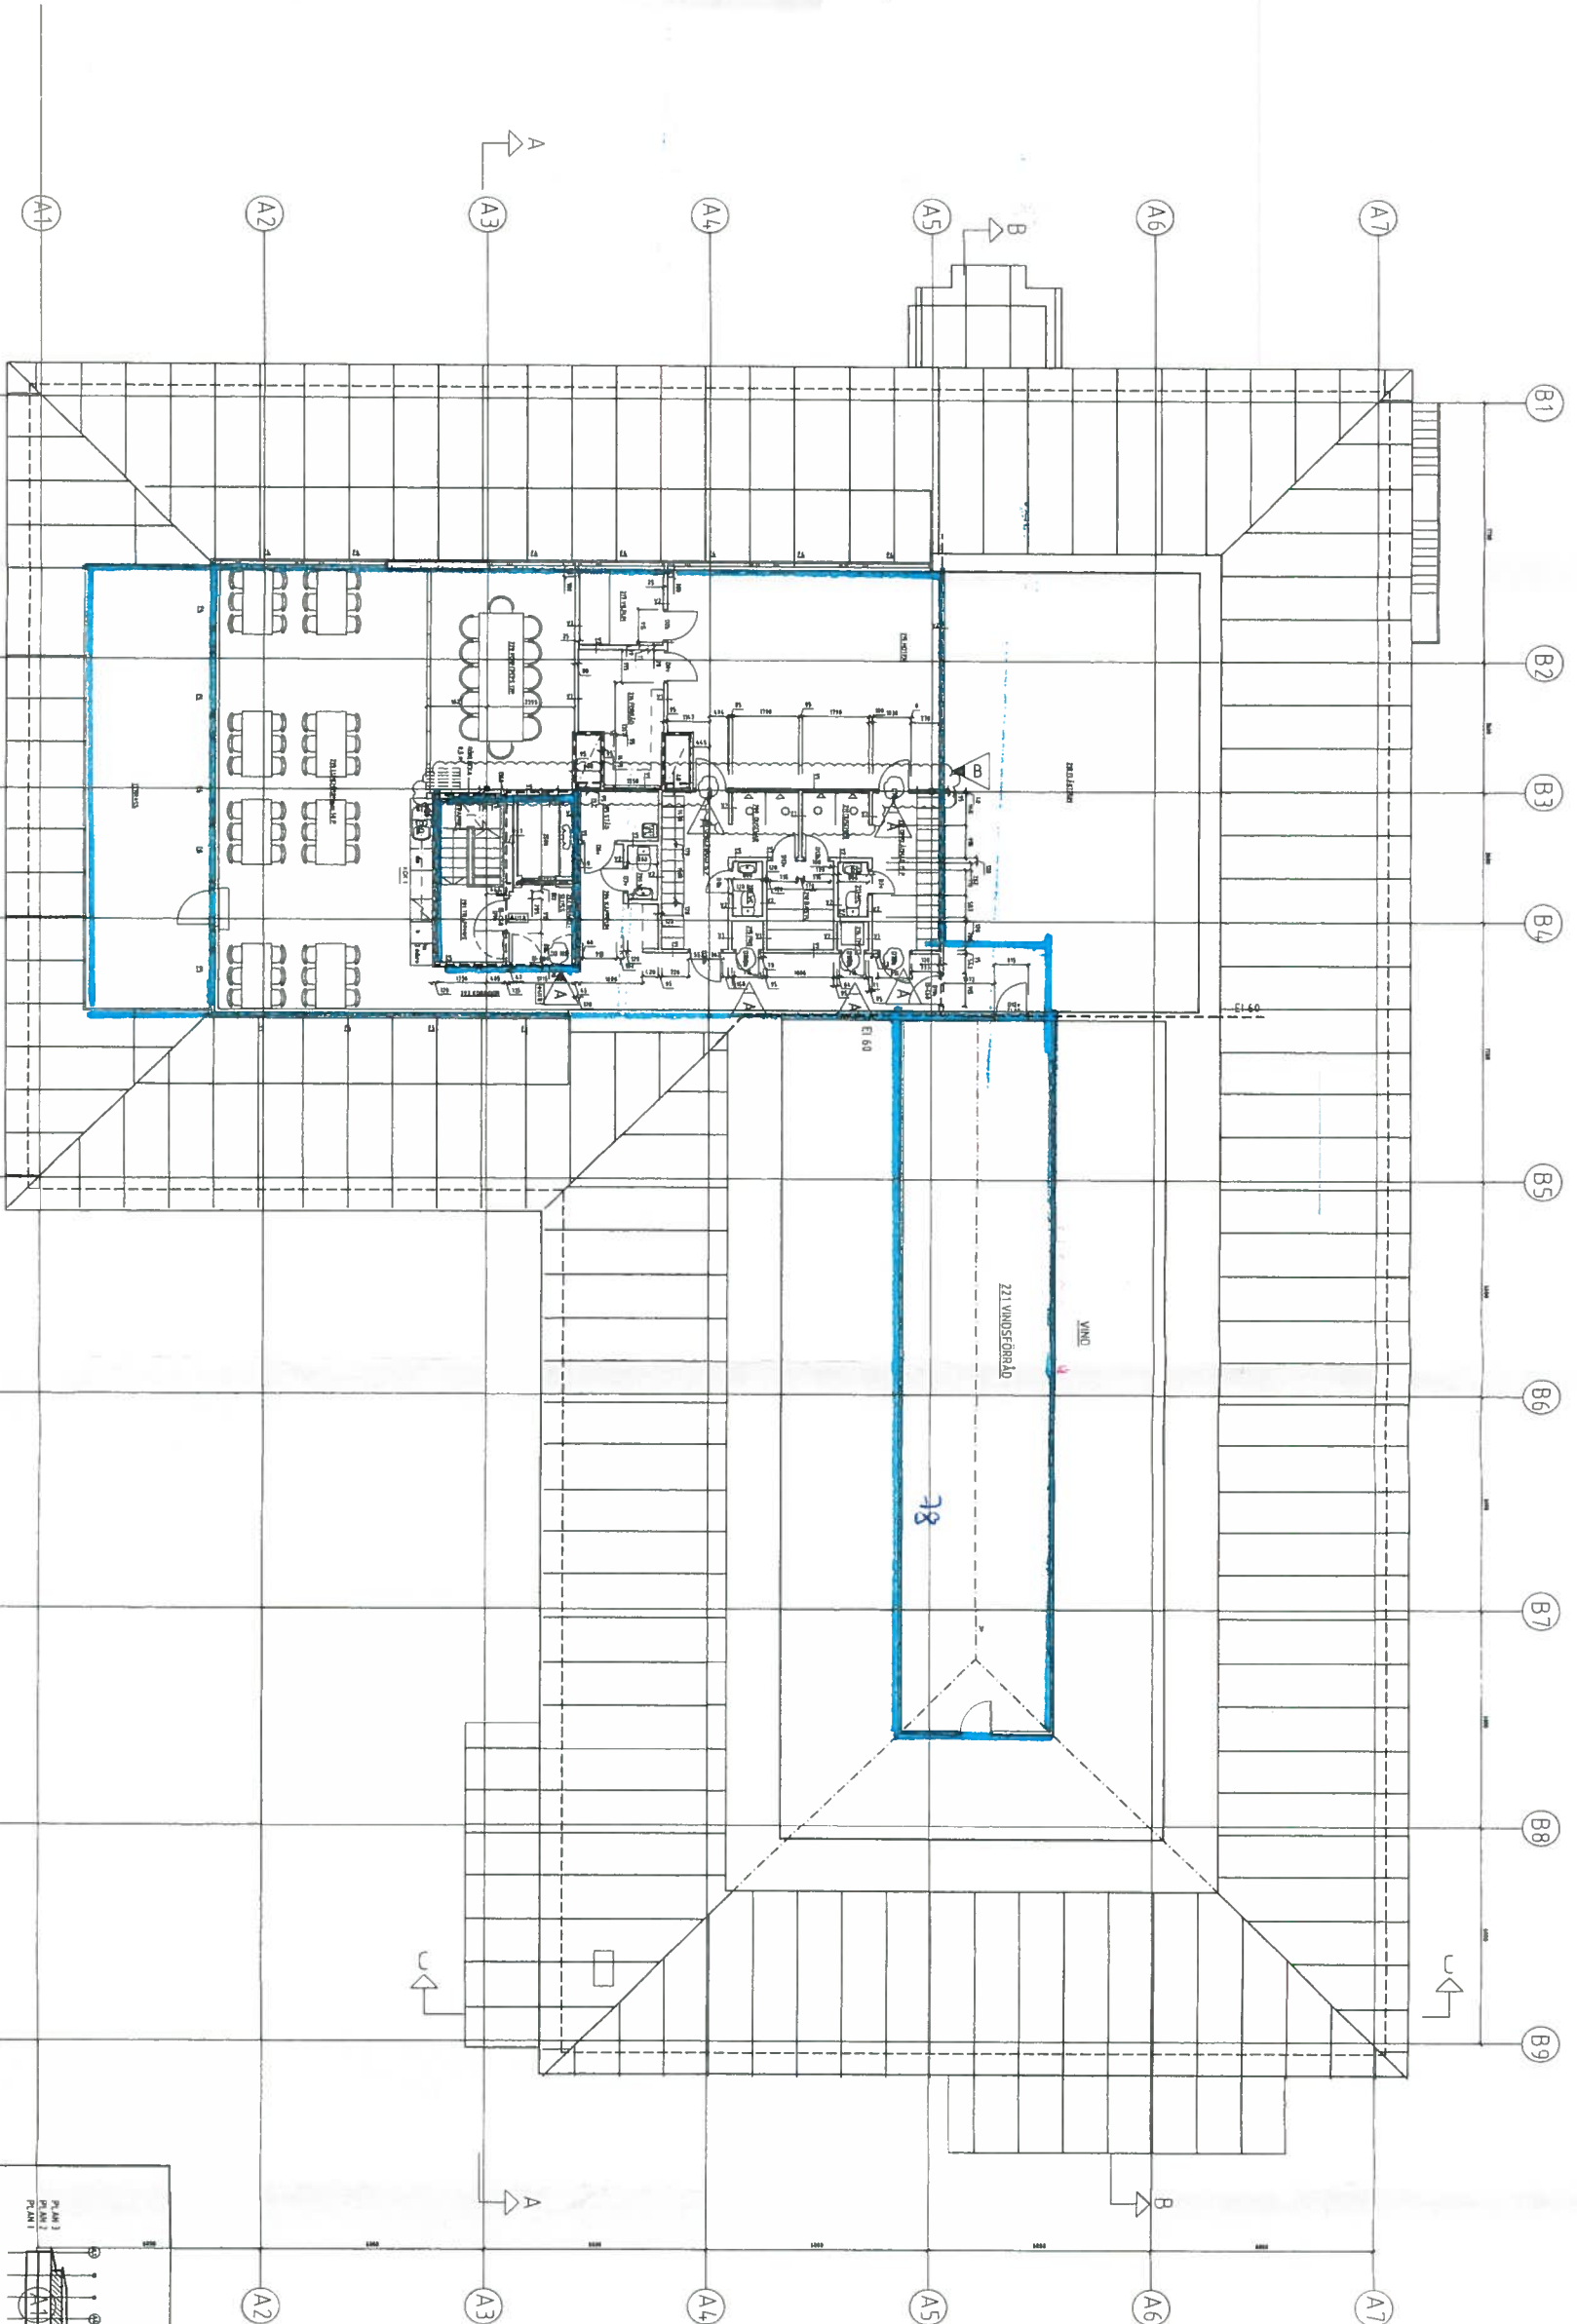

Sektion
Plan

BYGGHANDLING
M ENTREPRENAD AB
KONSTRUKTION
TEL. 08-782 86 80

HEXAGONEN 1
NYBYGGNAD FÖR EKENS GOLV AB
HUDDINGE

Modén Rydberg
Arkitekter AB
20070668
BO RYDBERG
A-4.0 1-03
B