

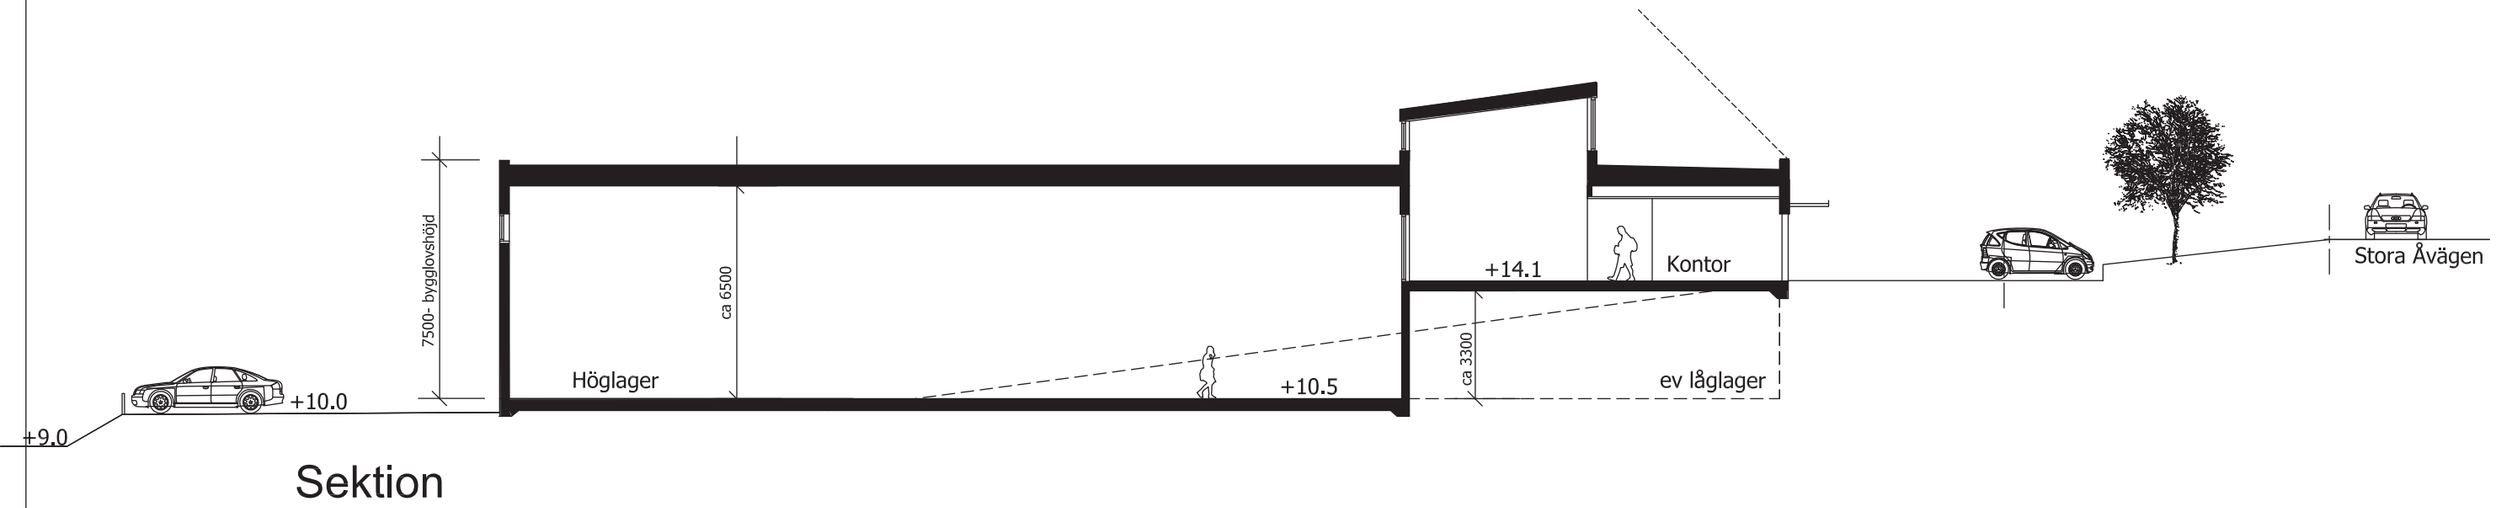


Sektion

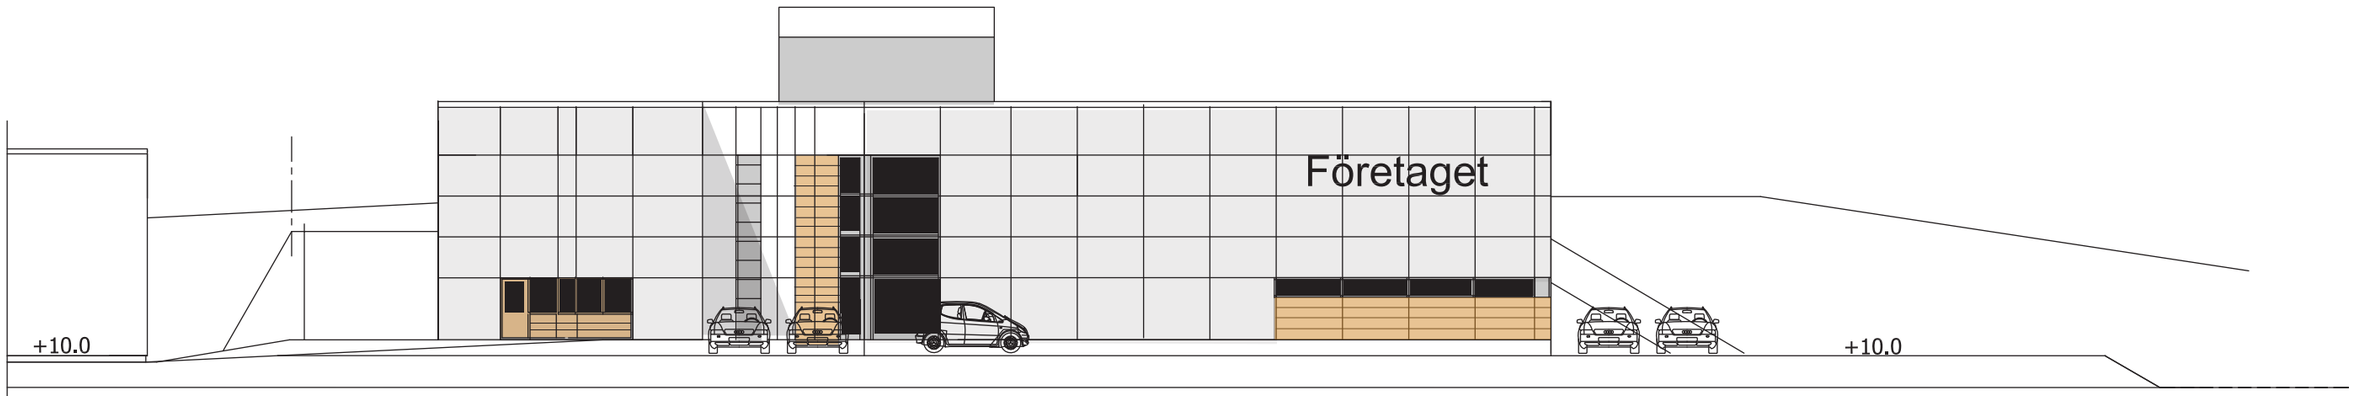

Fasad mot Norr

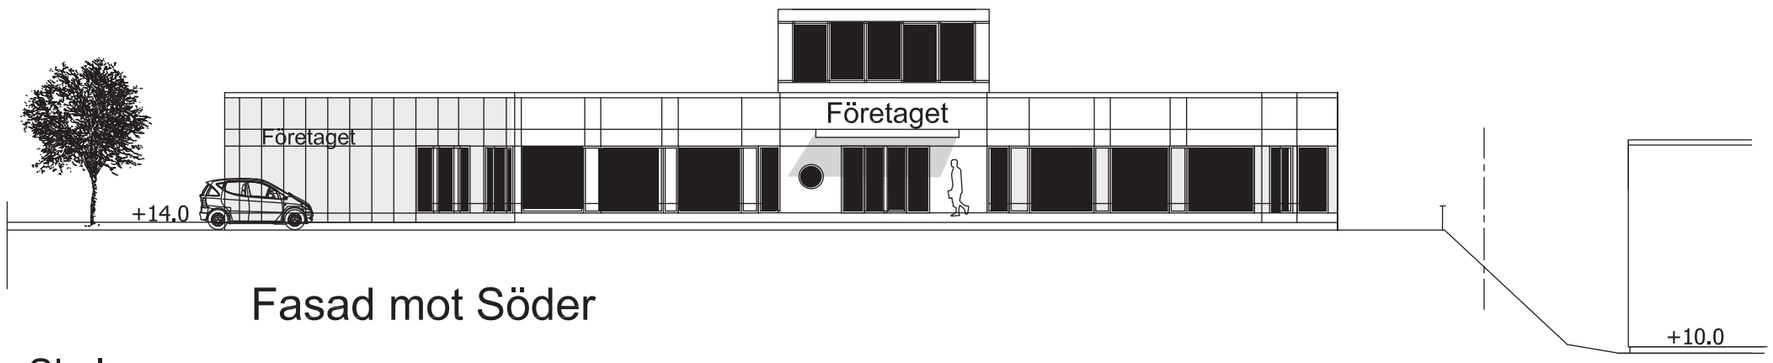

Fasad mot Söder

Skala

A3- 1:200

0 1 5m 10m

Kobbegården 155:5

Göteborgs kommun

Nybyggnad på tomt 155:5

HK 2019 08 30

0704 - 00 71 00

ARKITEKT*KIHLEN AB*