



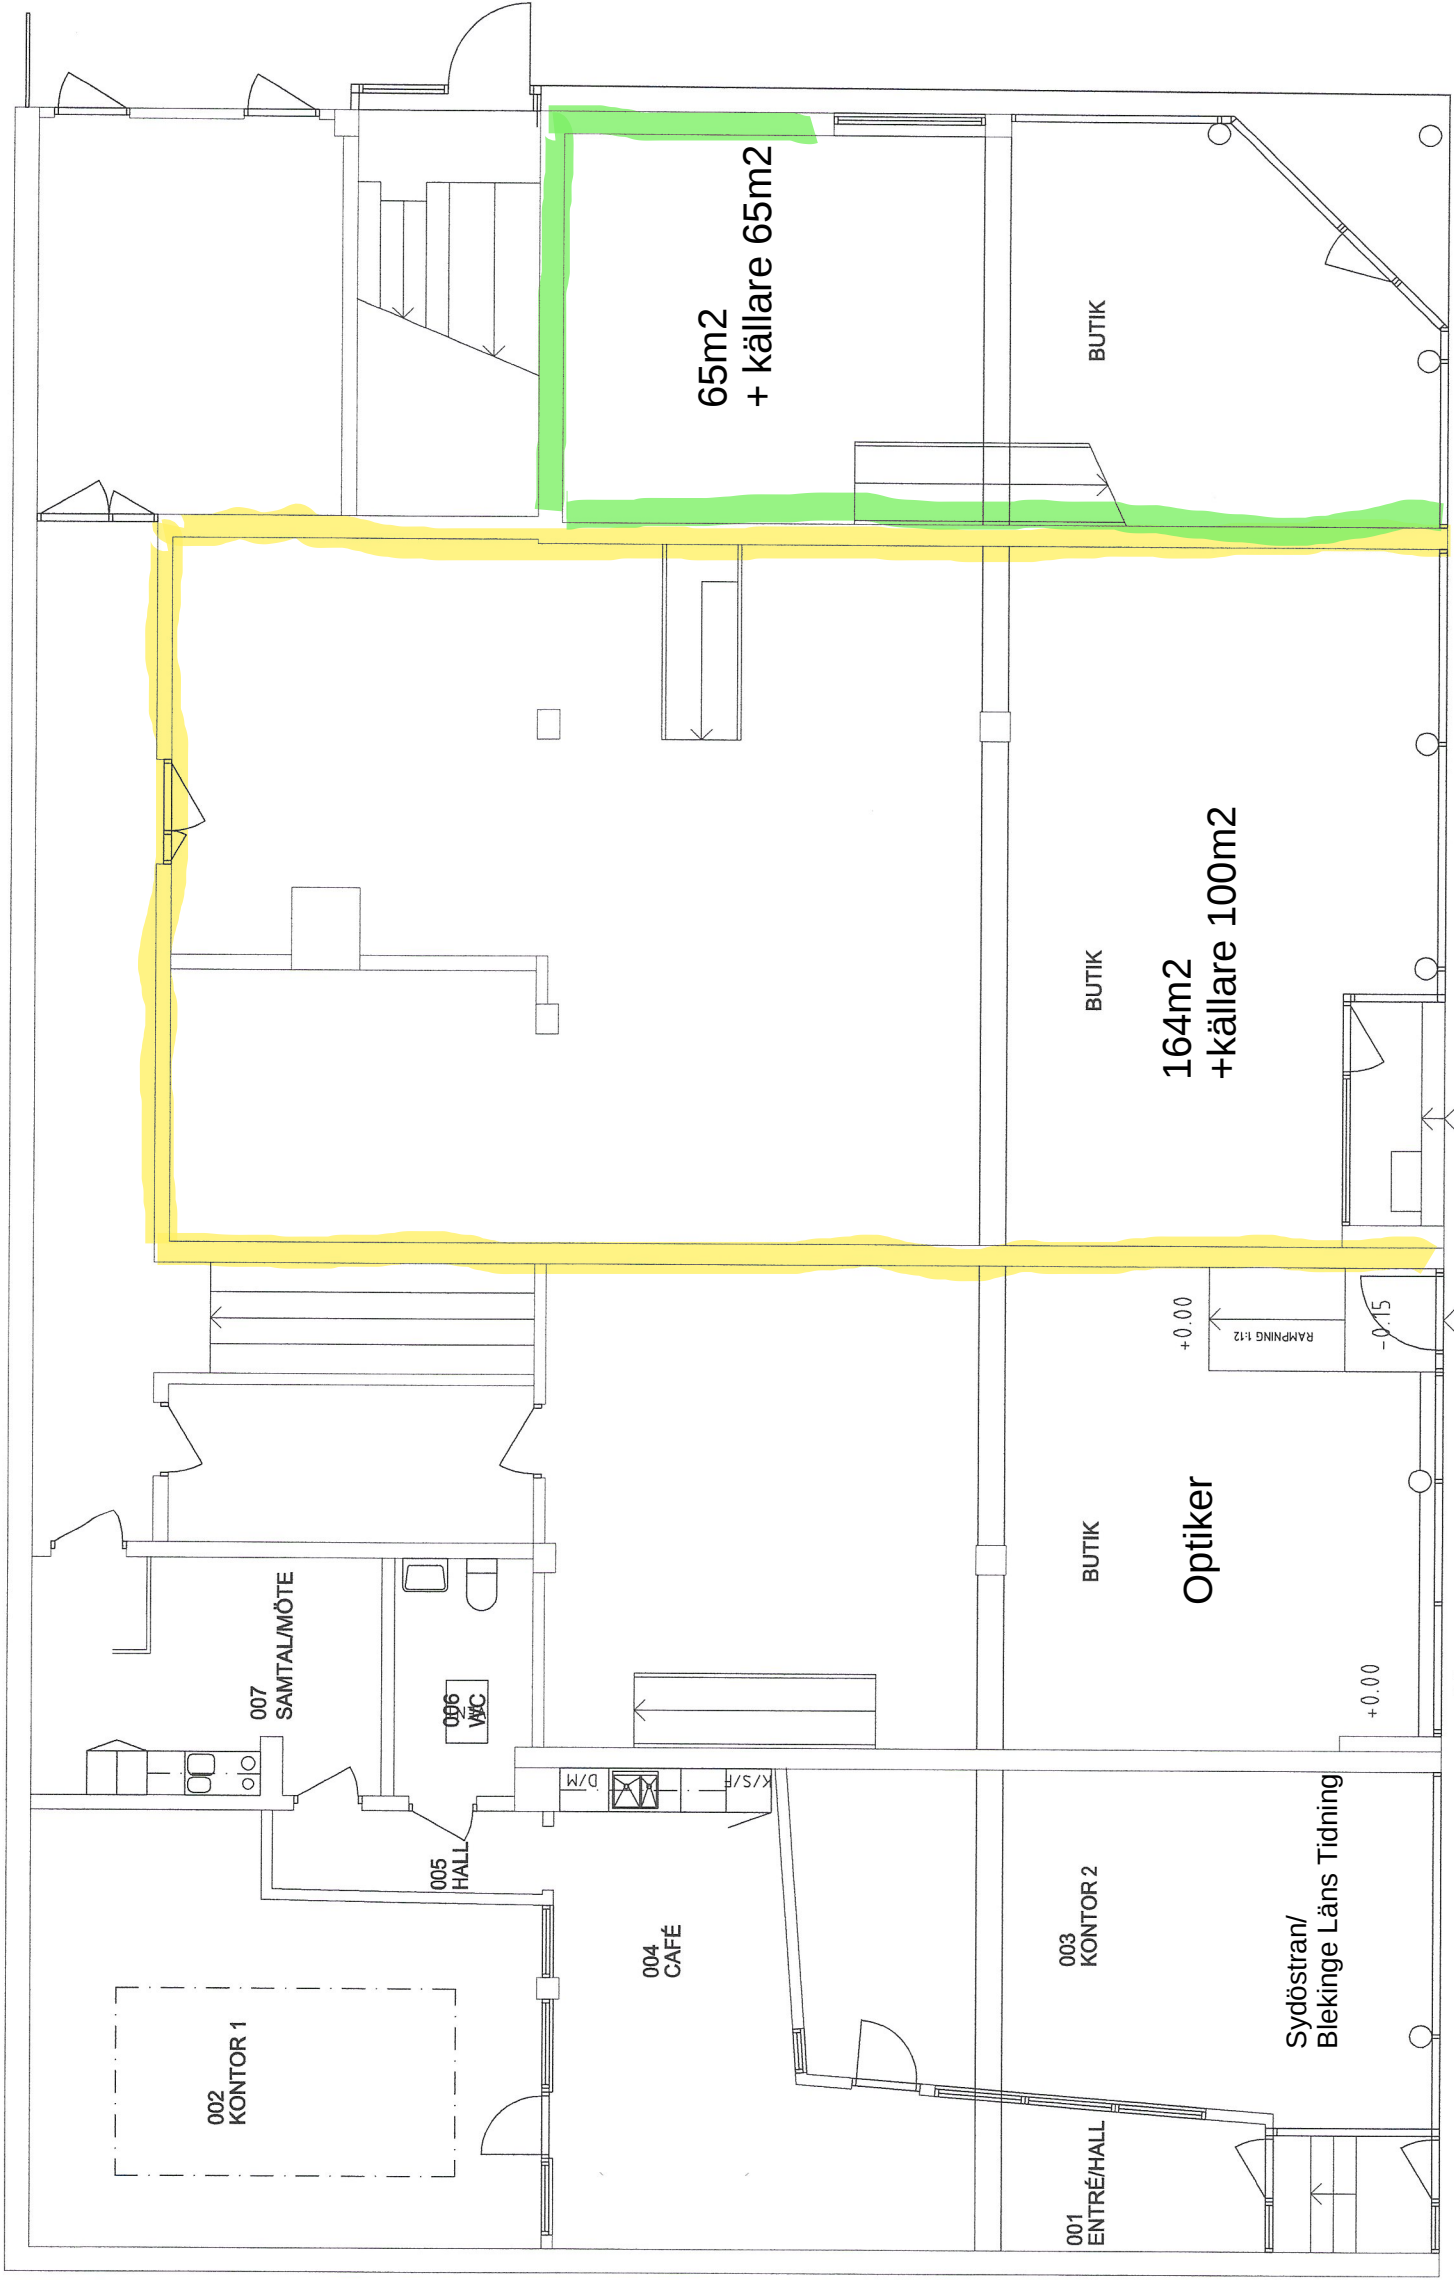

PLAN 1, ENTRÉPLAN 1:100

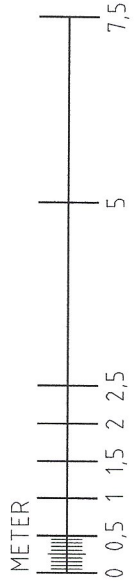

	</				