


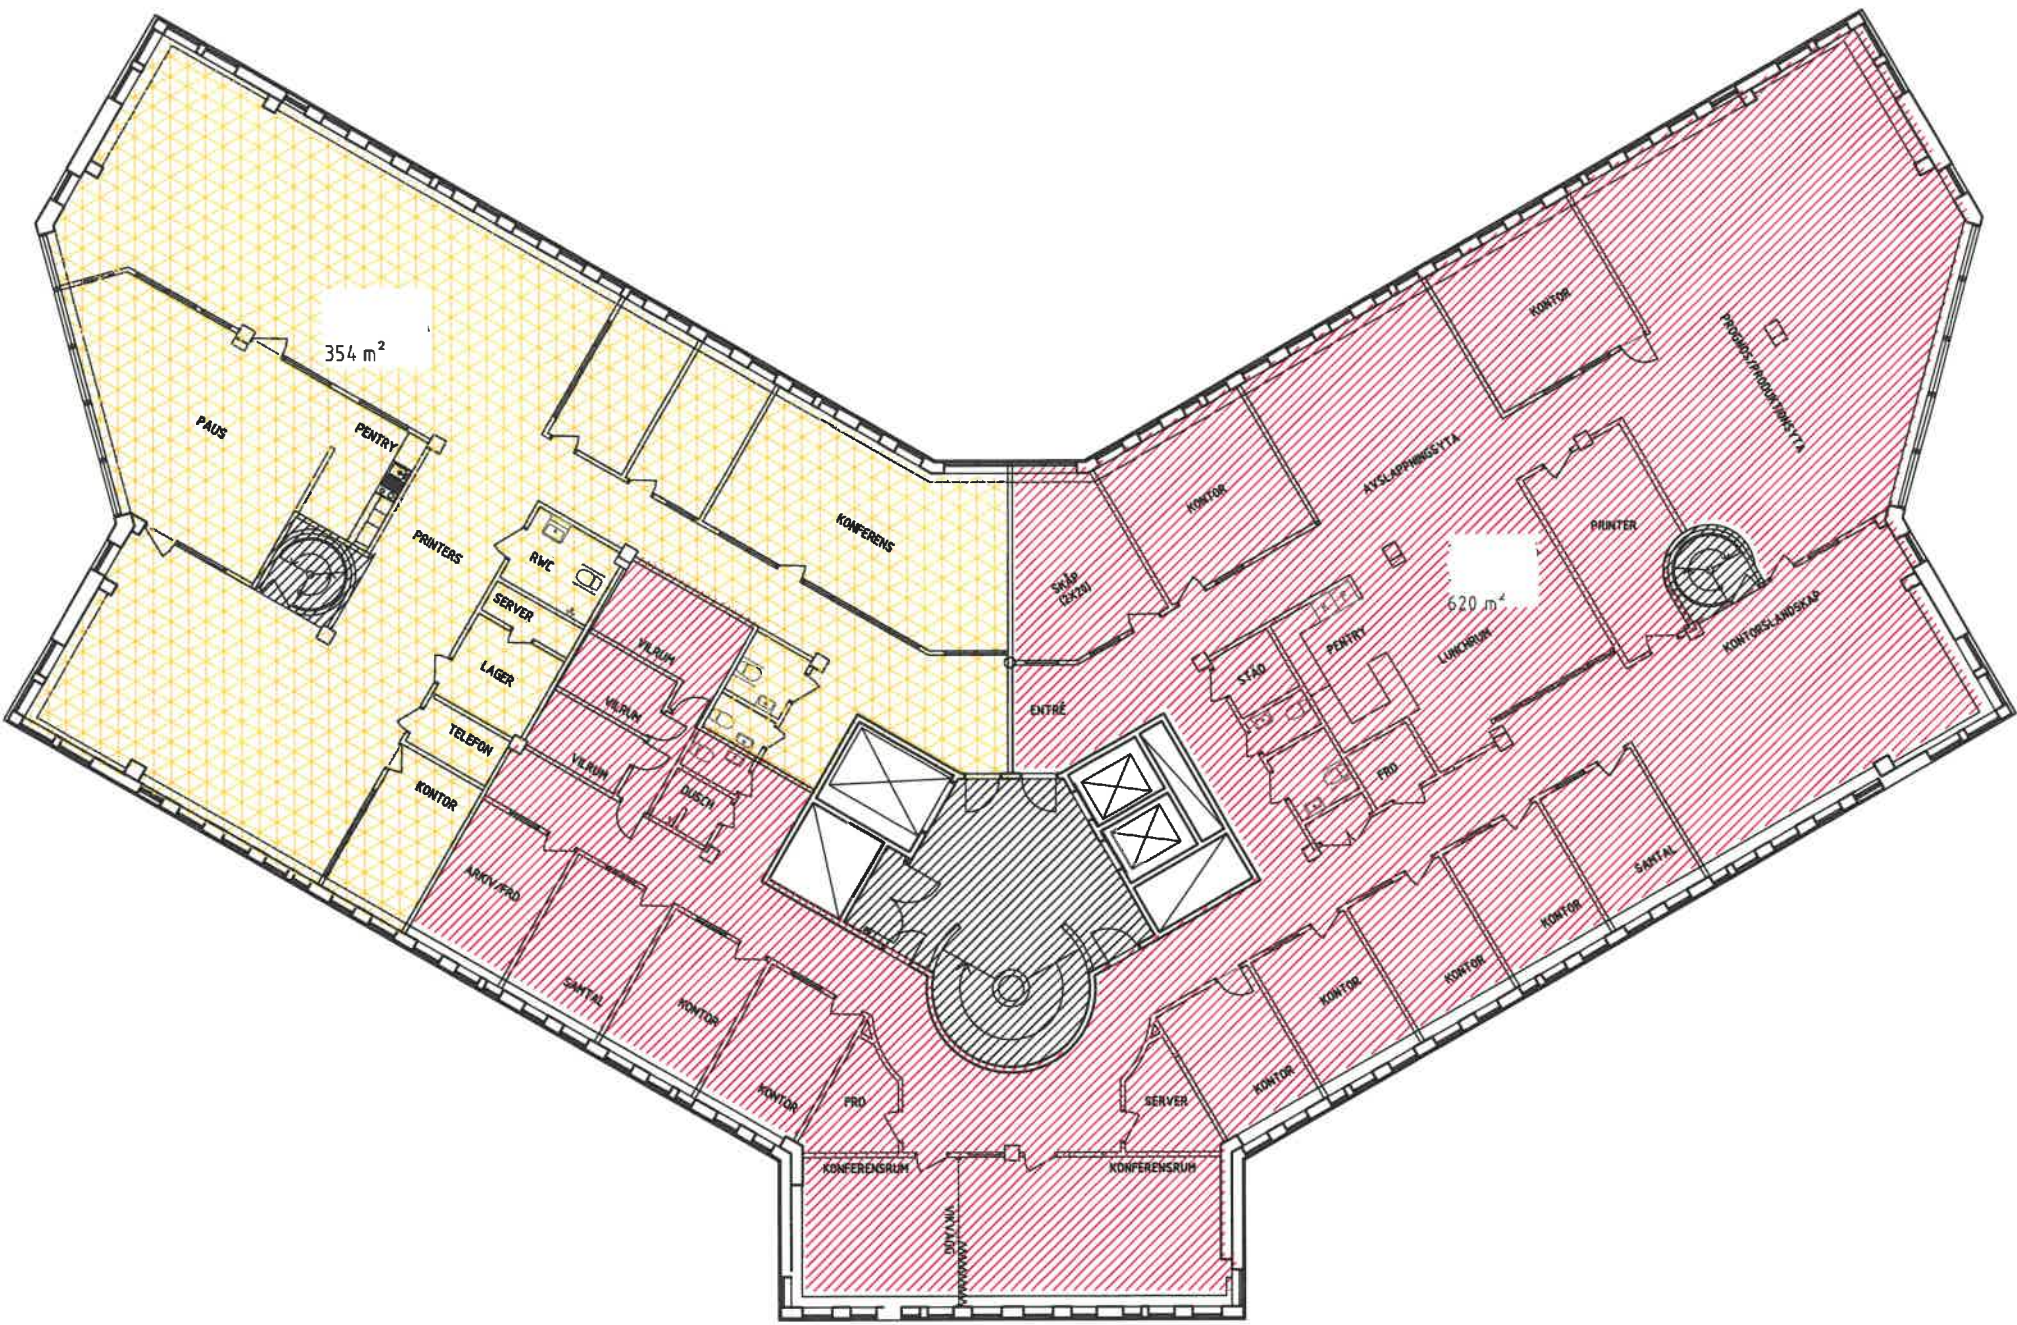


FÖRKLARINGAR

RITNINGEN ÄR UPPRÄTTAD MED HJÄLP AV INSCANNAT MATERIAL.
UPPMÄTNINGSUNDERLAG SAKNAS.
BOA OCH LDA ENL SS 02 10 53, UTGÅVA 1

SET	ANT	YTOR	AS	10000
		ÖVERSKED AVSER	SBB	DATUM

YTSAMMANSTÄLLNING

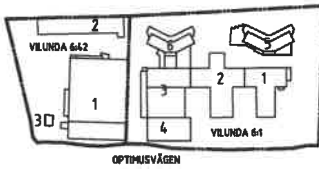

OBJEKT NR	PROJEKT NR	PROJEKTLINJE
-----------	------------	--------------

UPPDRAG NR	STAD/KOMMUN NR	PROJEKTLINJE
DATUM	ANSVARS	

KV.VILUNDA 6:1
UPPLANDS VÄSBY, ANTON TAMMS VÄG 1
HUS 5
PLAN 4
SCALA
1:1000 DATUM 2000
RITNINGSGRUPP
A-40.1-1125504-Y
RIT.

