


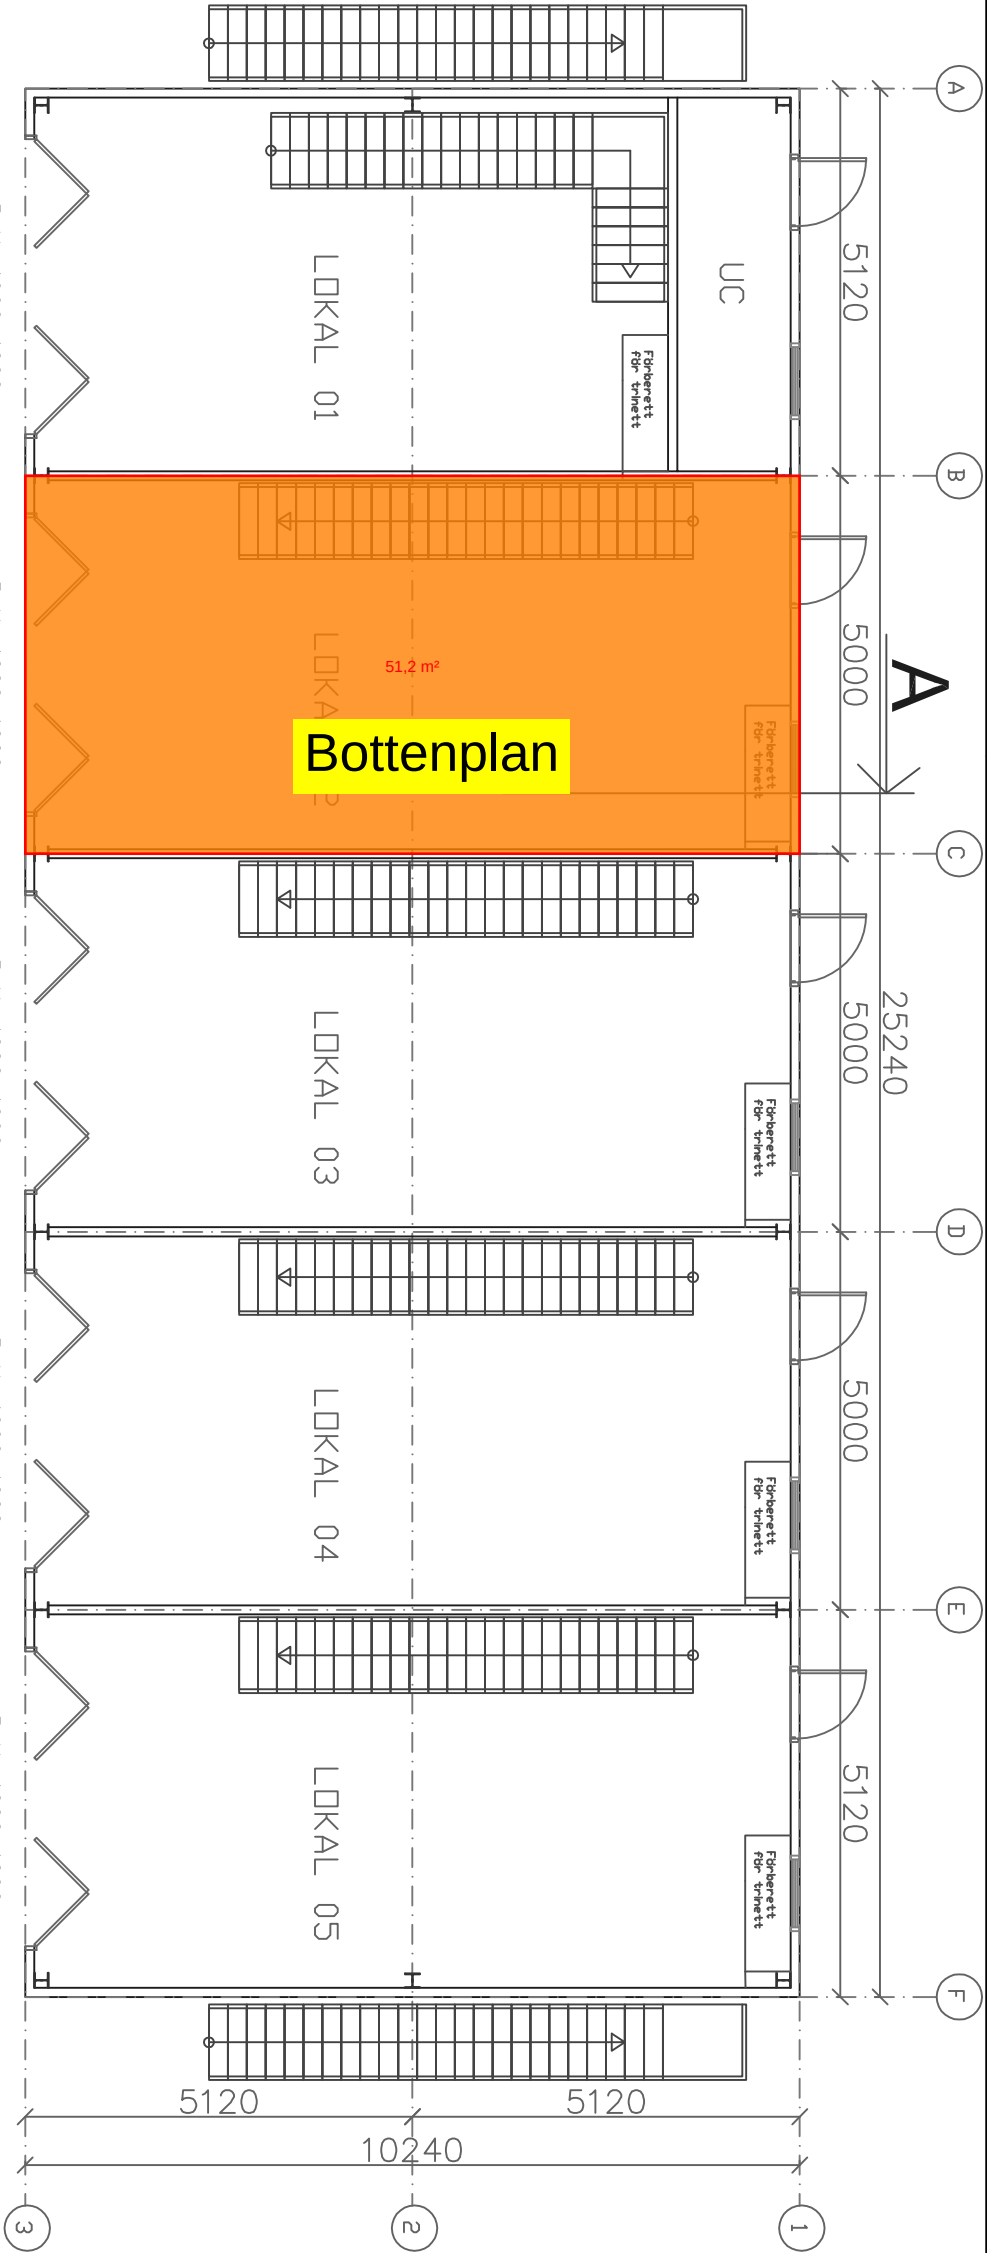

MARKPLAN


BxH=4000x4000

BxH=4000x4000

BxH=4000x4000

BxH=4000x4000

BxH=4000x4000

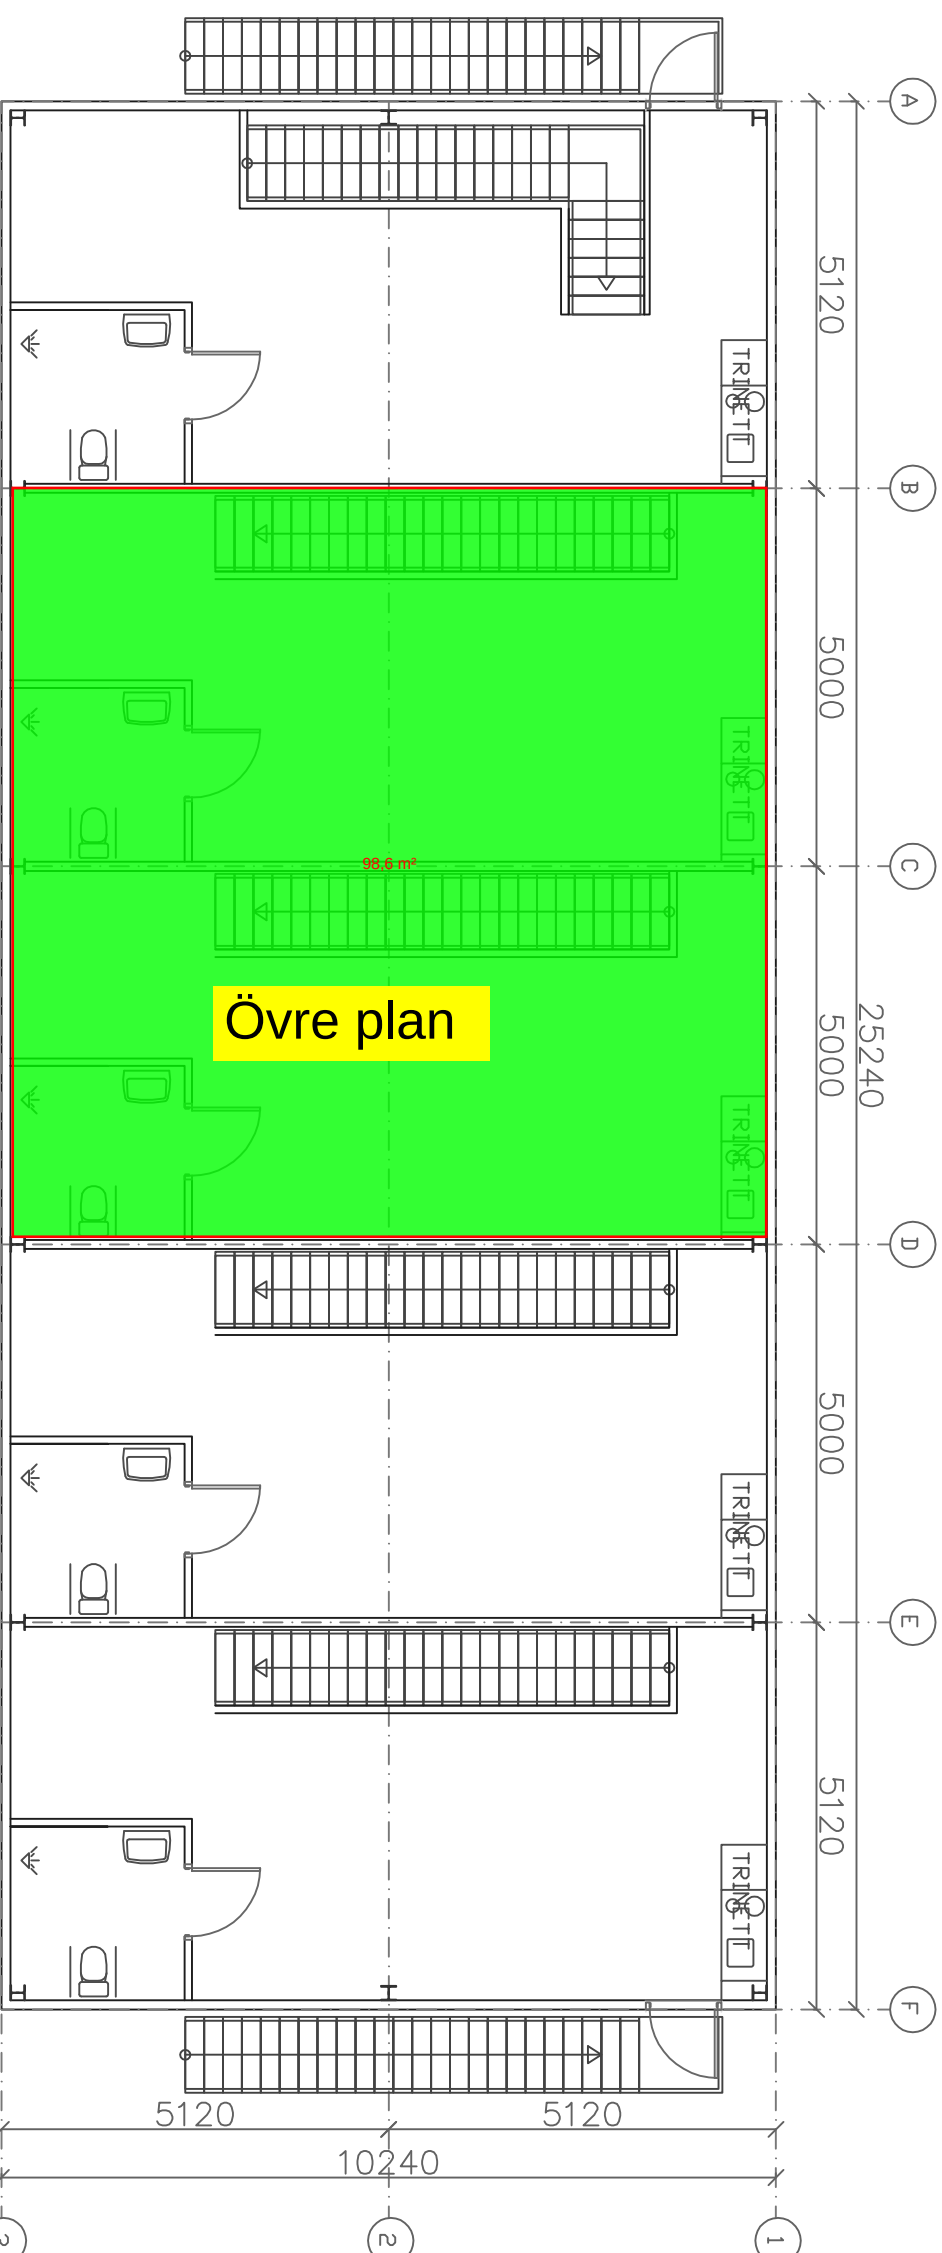

ENTRESOL



BET	ANT	ÄNDRINGEN ANSÖR	SKÖP	DATUM
GRANSKNINGSHANDLING				
Märsta 21:71 SIGTUNA KOMMUN				
UPPDRAG NR		RITAD AV	HANDLÄGGARE	
DATUM		Gabriel M		
ANSVARIG				
150130		Nybyggnad av industrihus MARKPLAN, ENTRESOL		
SKALA		NUMMER		BET
1:100 A3		A15-103		