



ANTAL SKRIVBORDSPLATSER: 68 ST

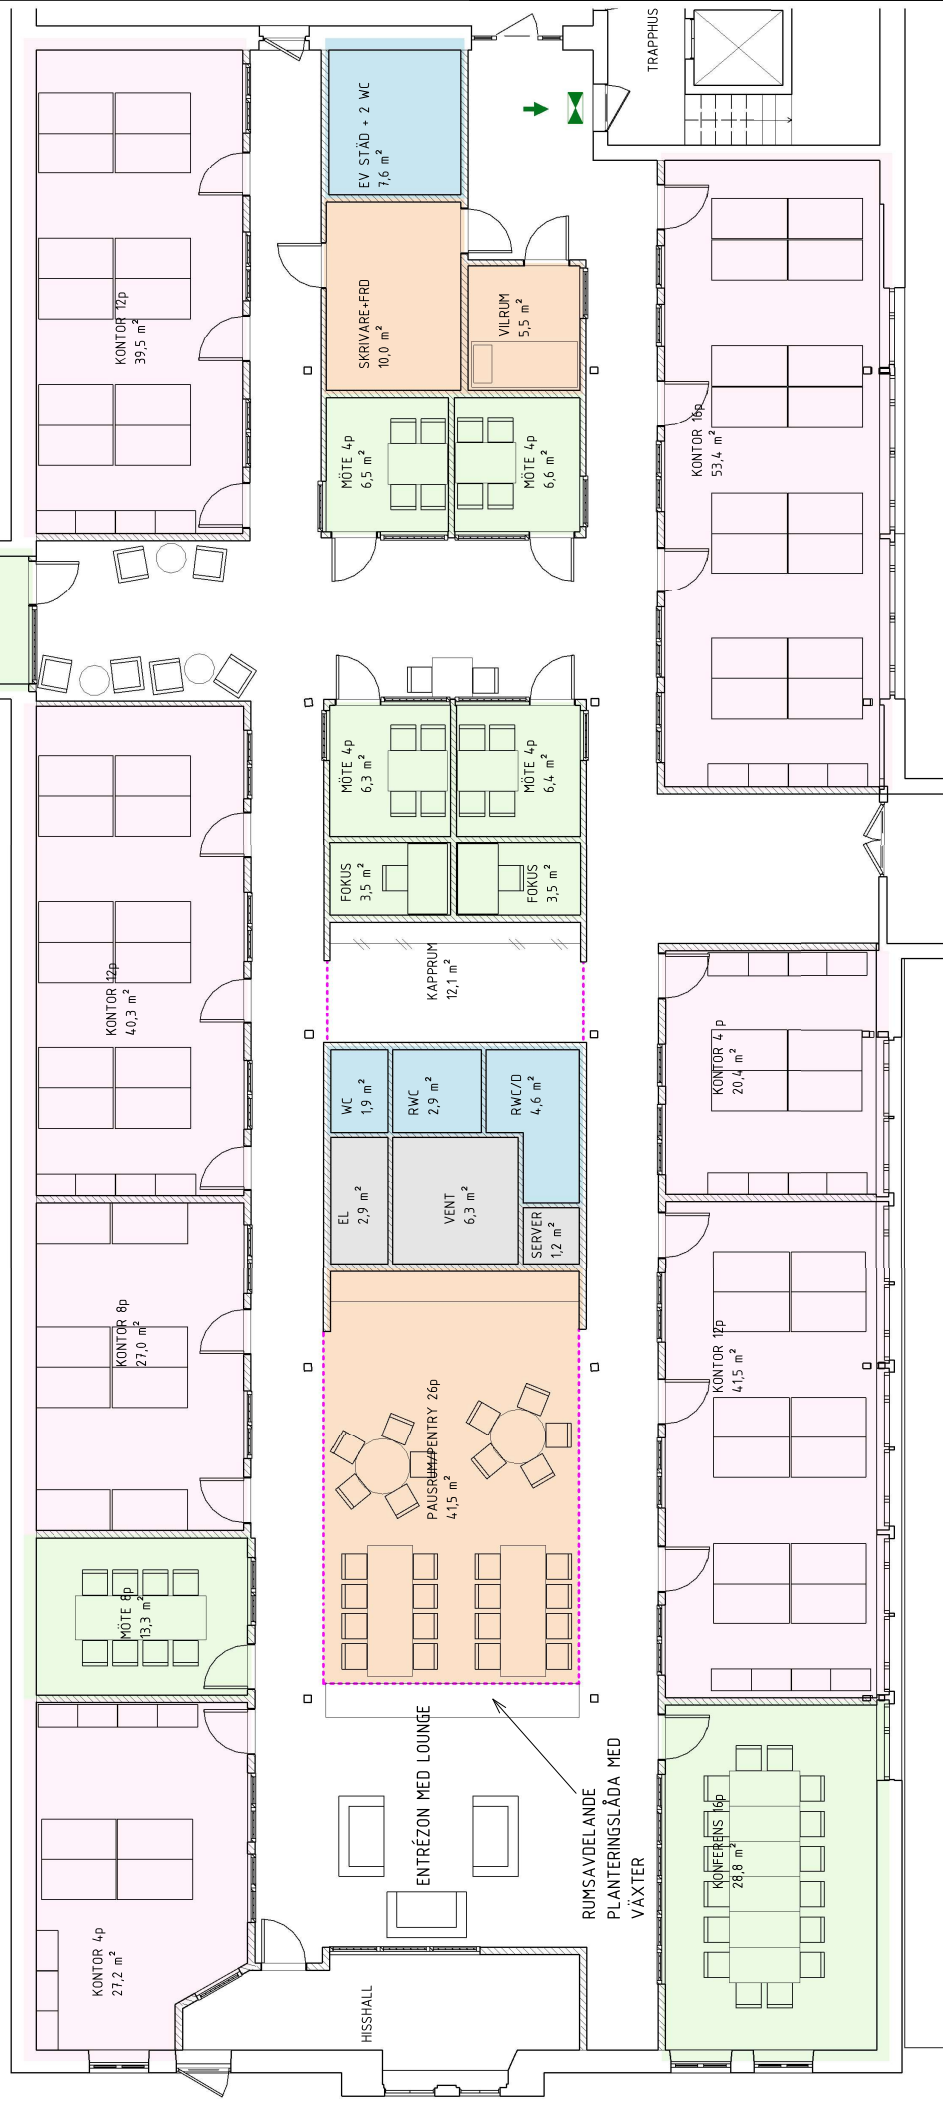

SKISS

KONTORSANPASSNING, MAGASIN 2 PLAN 3

SKALA 1:100

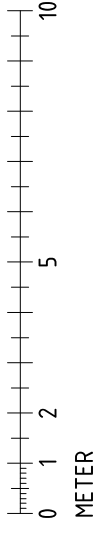

2022-01-10