


ENTRÉPLAN

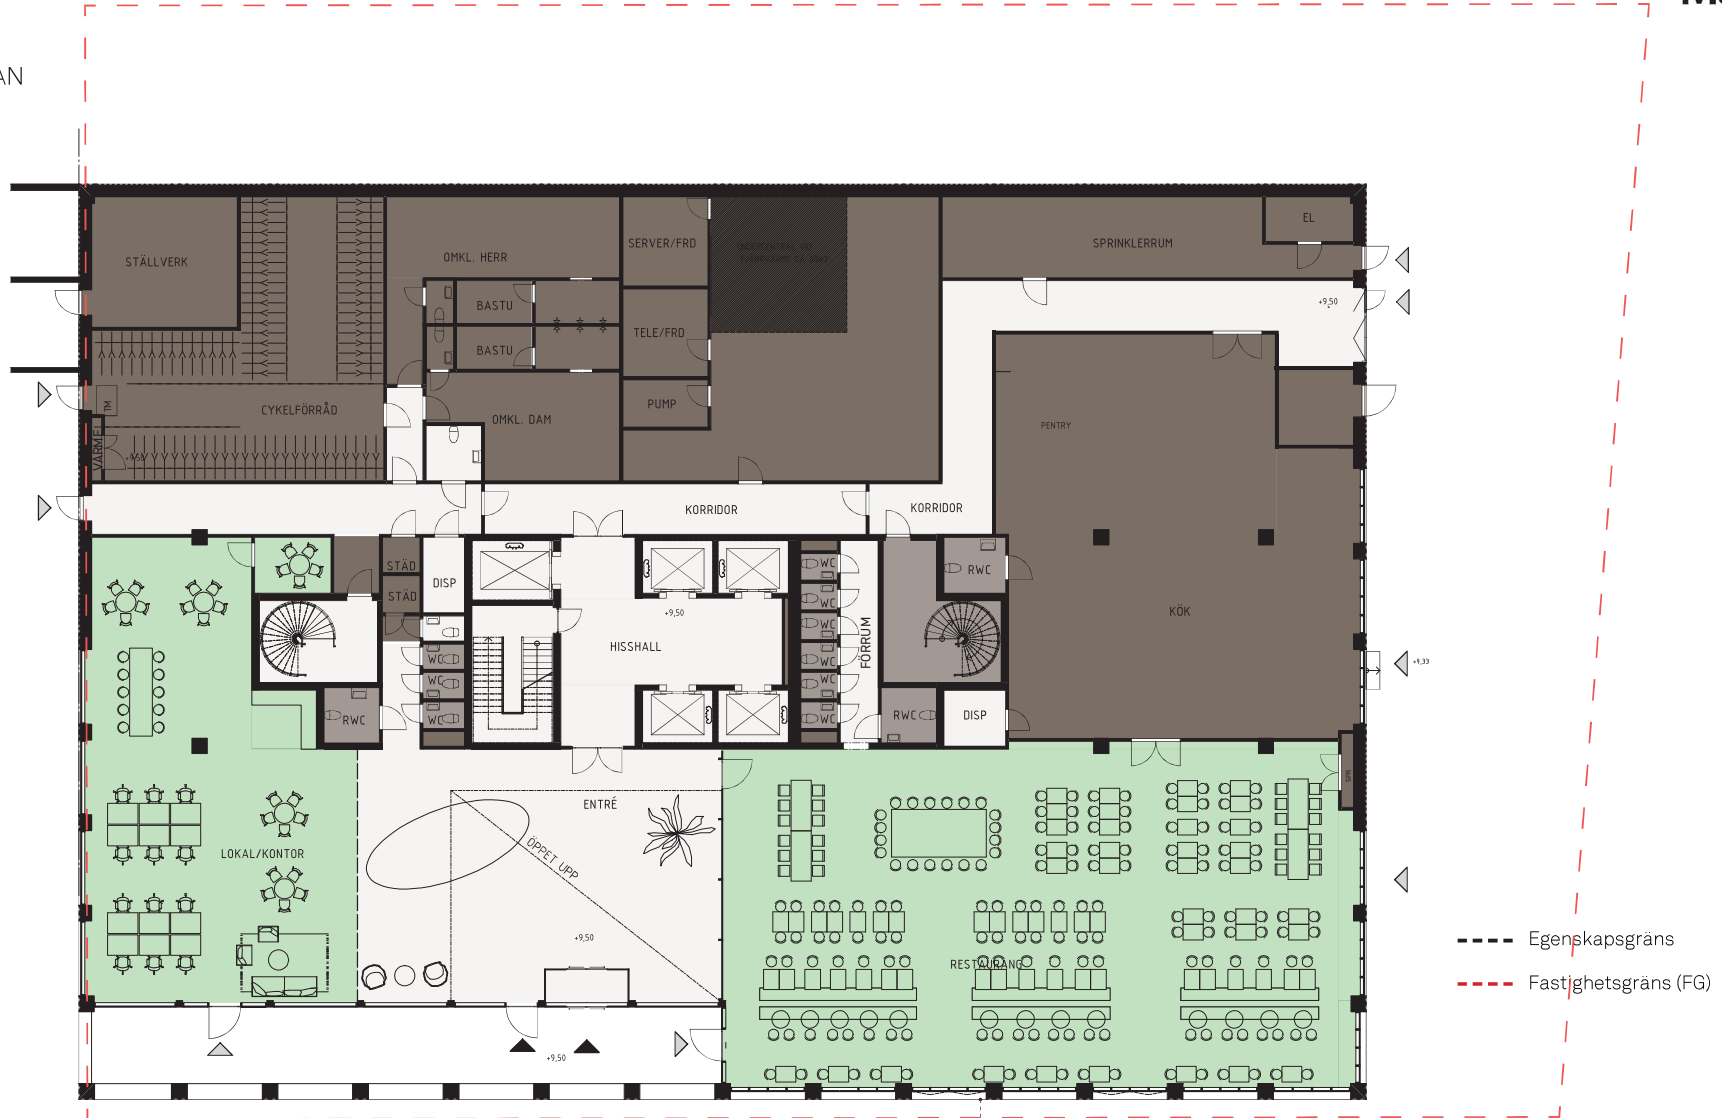

0 5 10


1:200 (A3)

Avviker från FG med 1100mm

PEAB

BILAGA A-01GESTALTNINGSBILAGA
THE GARDENS, KV. SADELPLATSEN
20221.1.26 Rev. 2022.01.24

PLAN 11

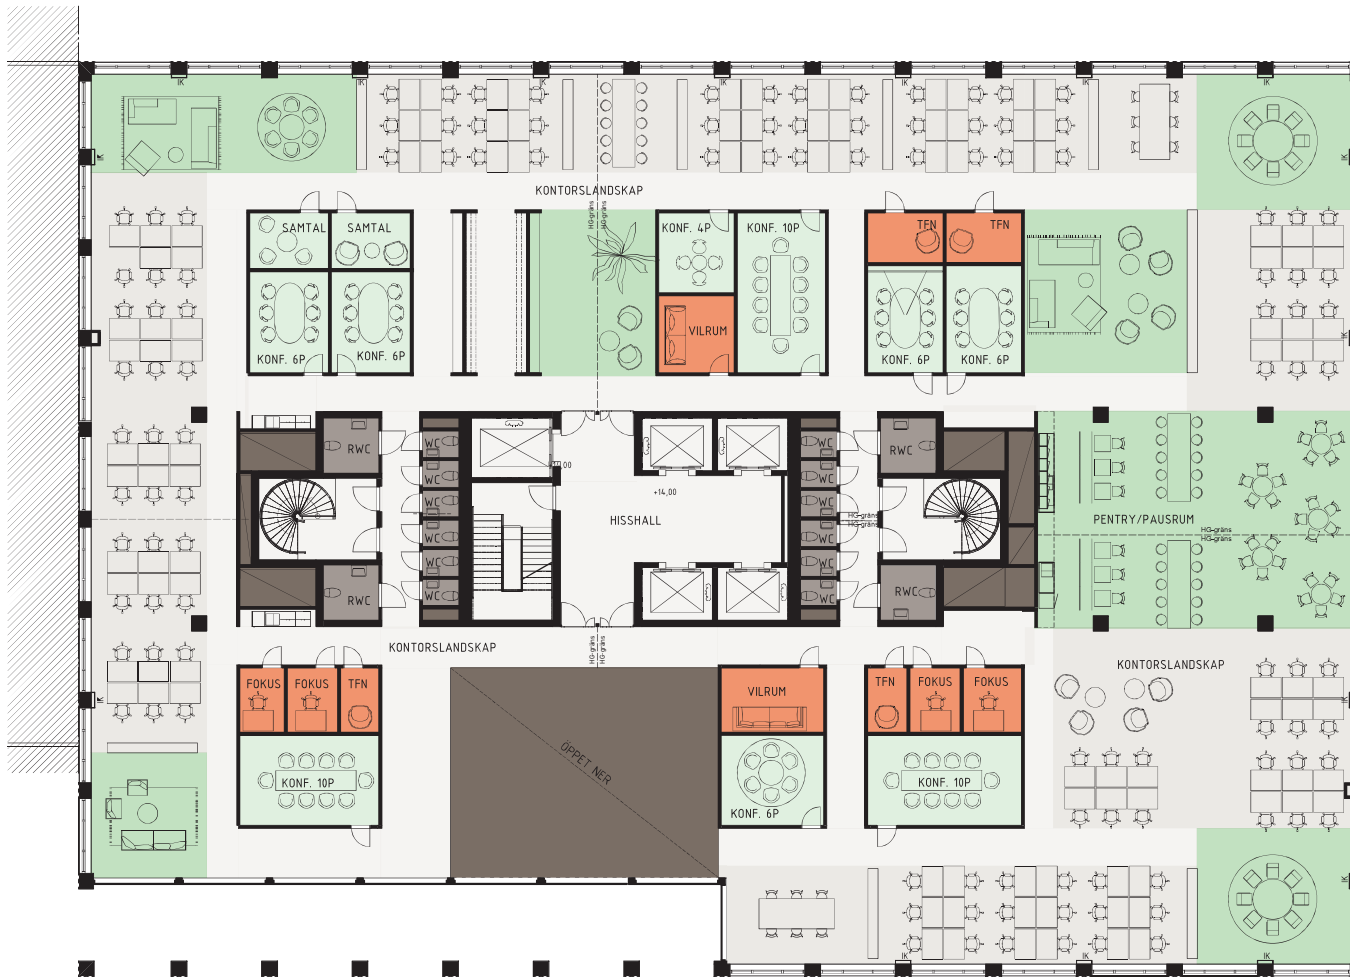

1:200 (A3)

KONTORSVÅNING MED VISUELL KONTAKT TILL
ENTRÉVÅNING

Kontorsvåningen på plan 11 får en speciell utformning då den visuellt kopplas samman med entrévåningen. Öppningen i bjälklaget fungerar som en mindre ljusgård från entréplanet och som en länk mellan kontorsplanet och den mer publika bottenvåningen.

NORMALPLAN



0 5 10

1:200 (A3)

KONTORSPLAN

Normalplanen är utformade för högsta möjliga flexibilitet genom att kunna erbjuda en till fyra hyresgäster. Stommens modulsystem är anpassad för att möta framtidens kontor på ett hållbart och långsiktigt sätt. Kontorsplanets utformning möjliggör förändring över tid, ett öppet kontorslandskap, coworking men även med uppdelning i mindre kontorsrum. Möjligheterna är många.



PLAN 20

KONTORSPLAN



0 5 10

1:200 (A3)