




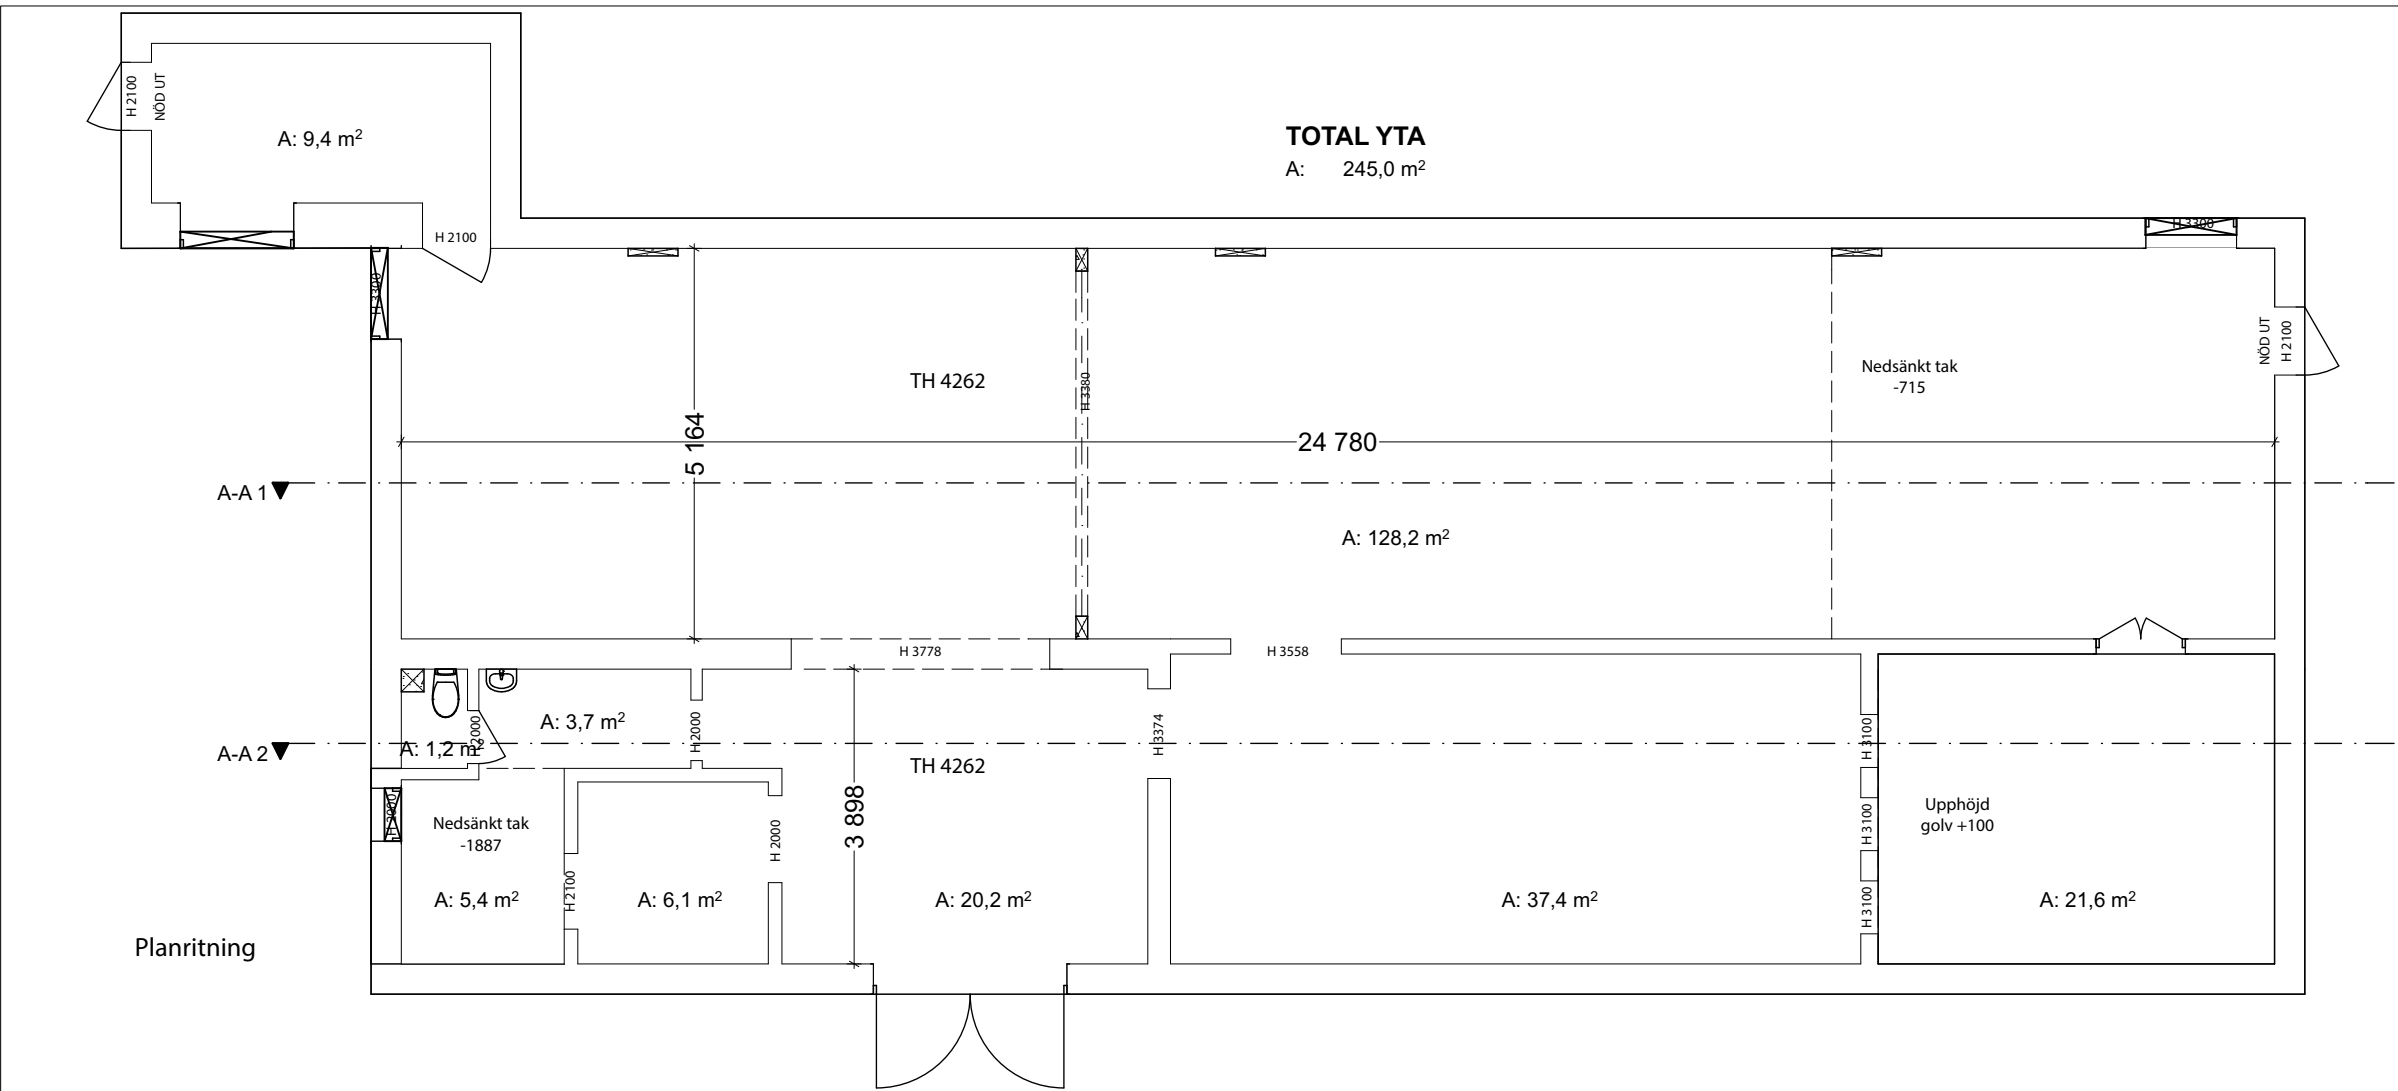


Planritning

Sektion A-A 1

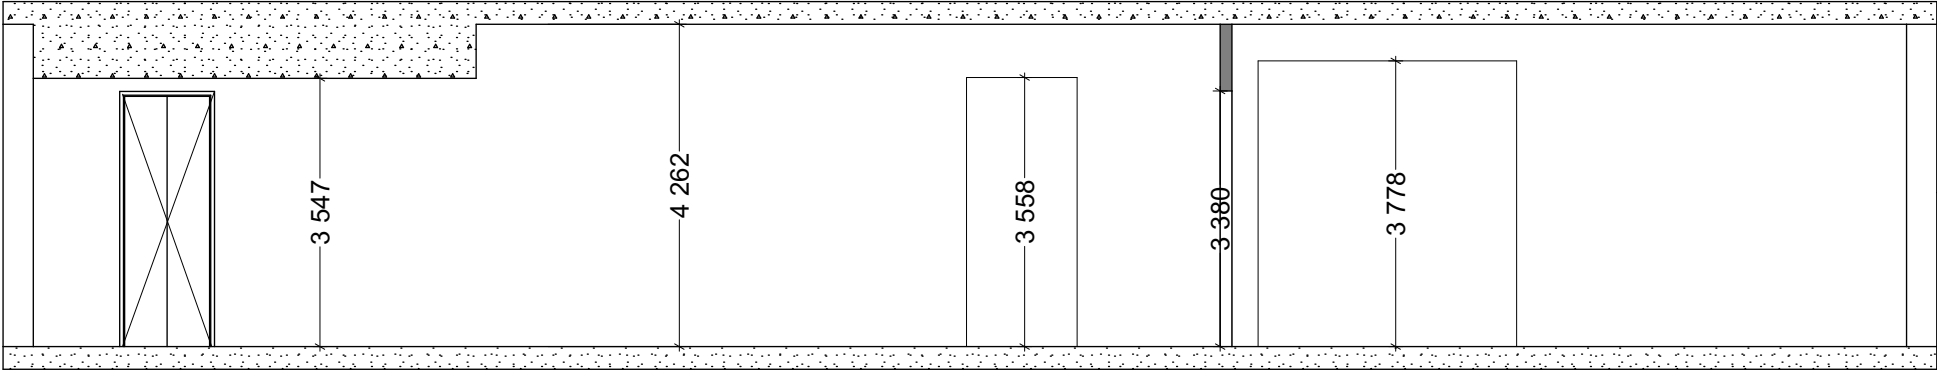

Sektion A-A 2

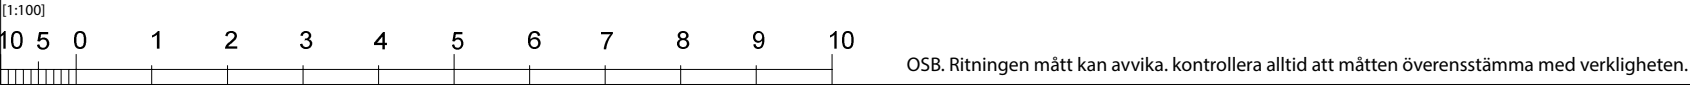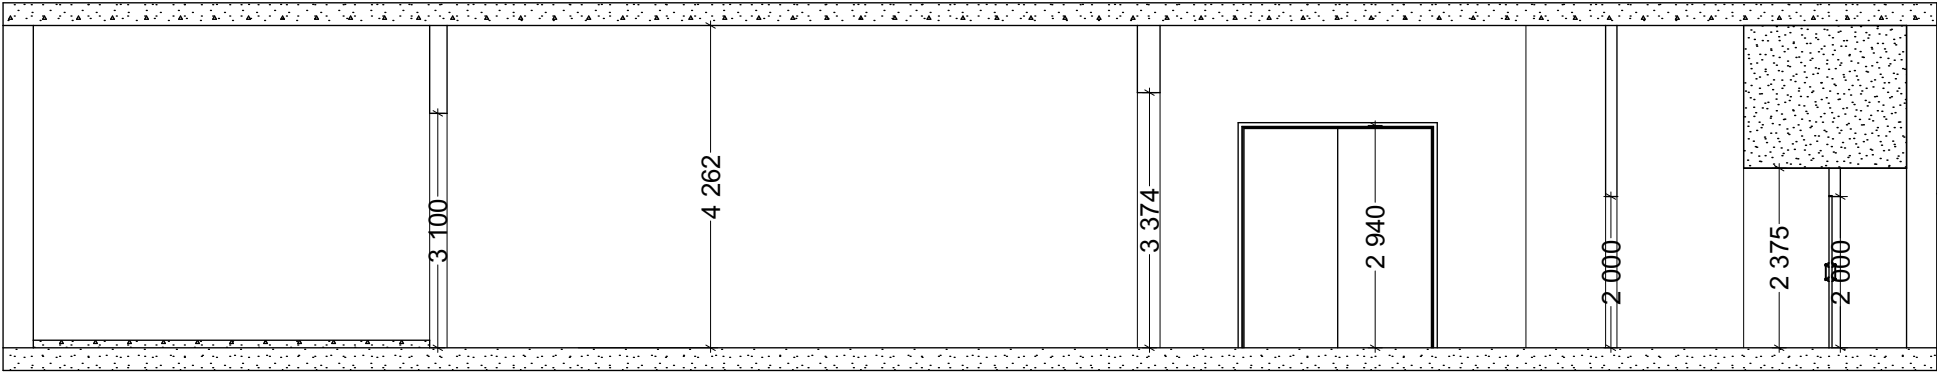

FÖRESKRIFTER

BET	INT	ÄNDRINGEN AVSER	DATUM	SIGN
-----	-----	-----------------	-------	------

Ritning

Slakteriet
Slakterigatan
721 32 Västerås

FRANZFORM
Creativity and Design.

Franz From AB | +46 (0)70 230 73 50 | linus@franzform.se

UPPDRAG NR/RITN. NR	RIT/KONSTR AV Linus Eriksson
---------------------	---------------------------------

DATUM 2017-01-24	ANSVARIG
---------------------	----------

Lokal A037

SKALA 1:100	NUMMER	BET
----------------	--------	-----

[Skrivs ut i A3 för skala]