


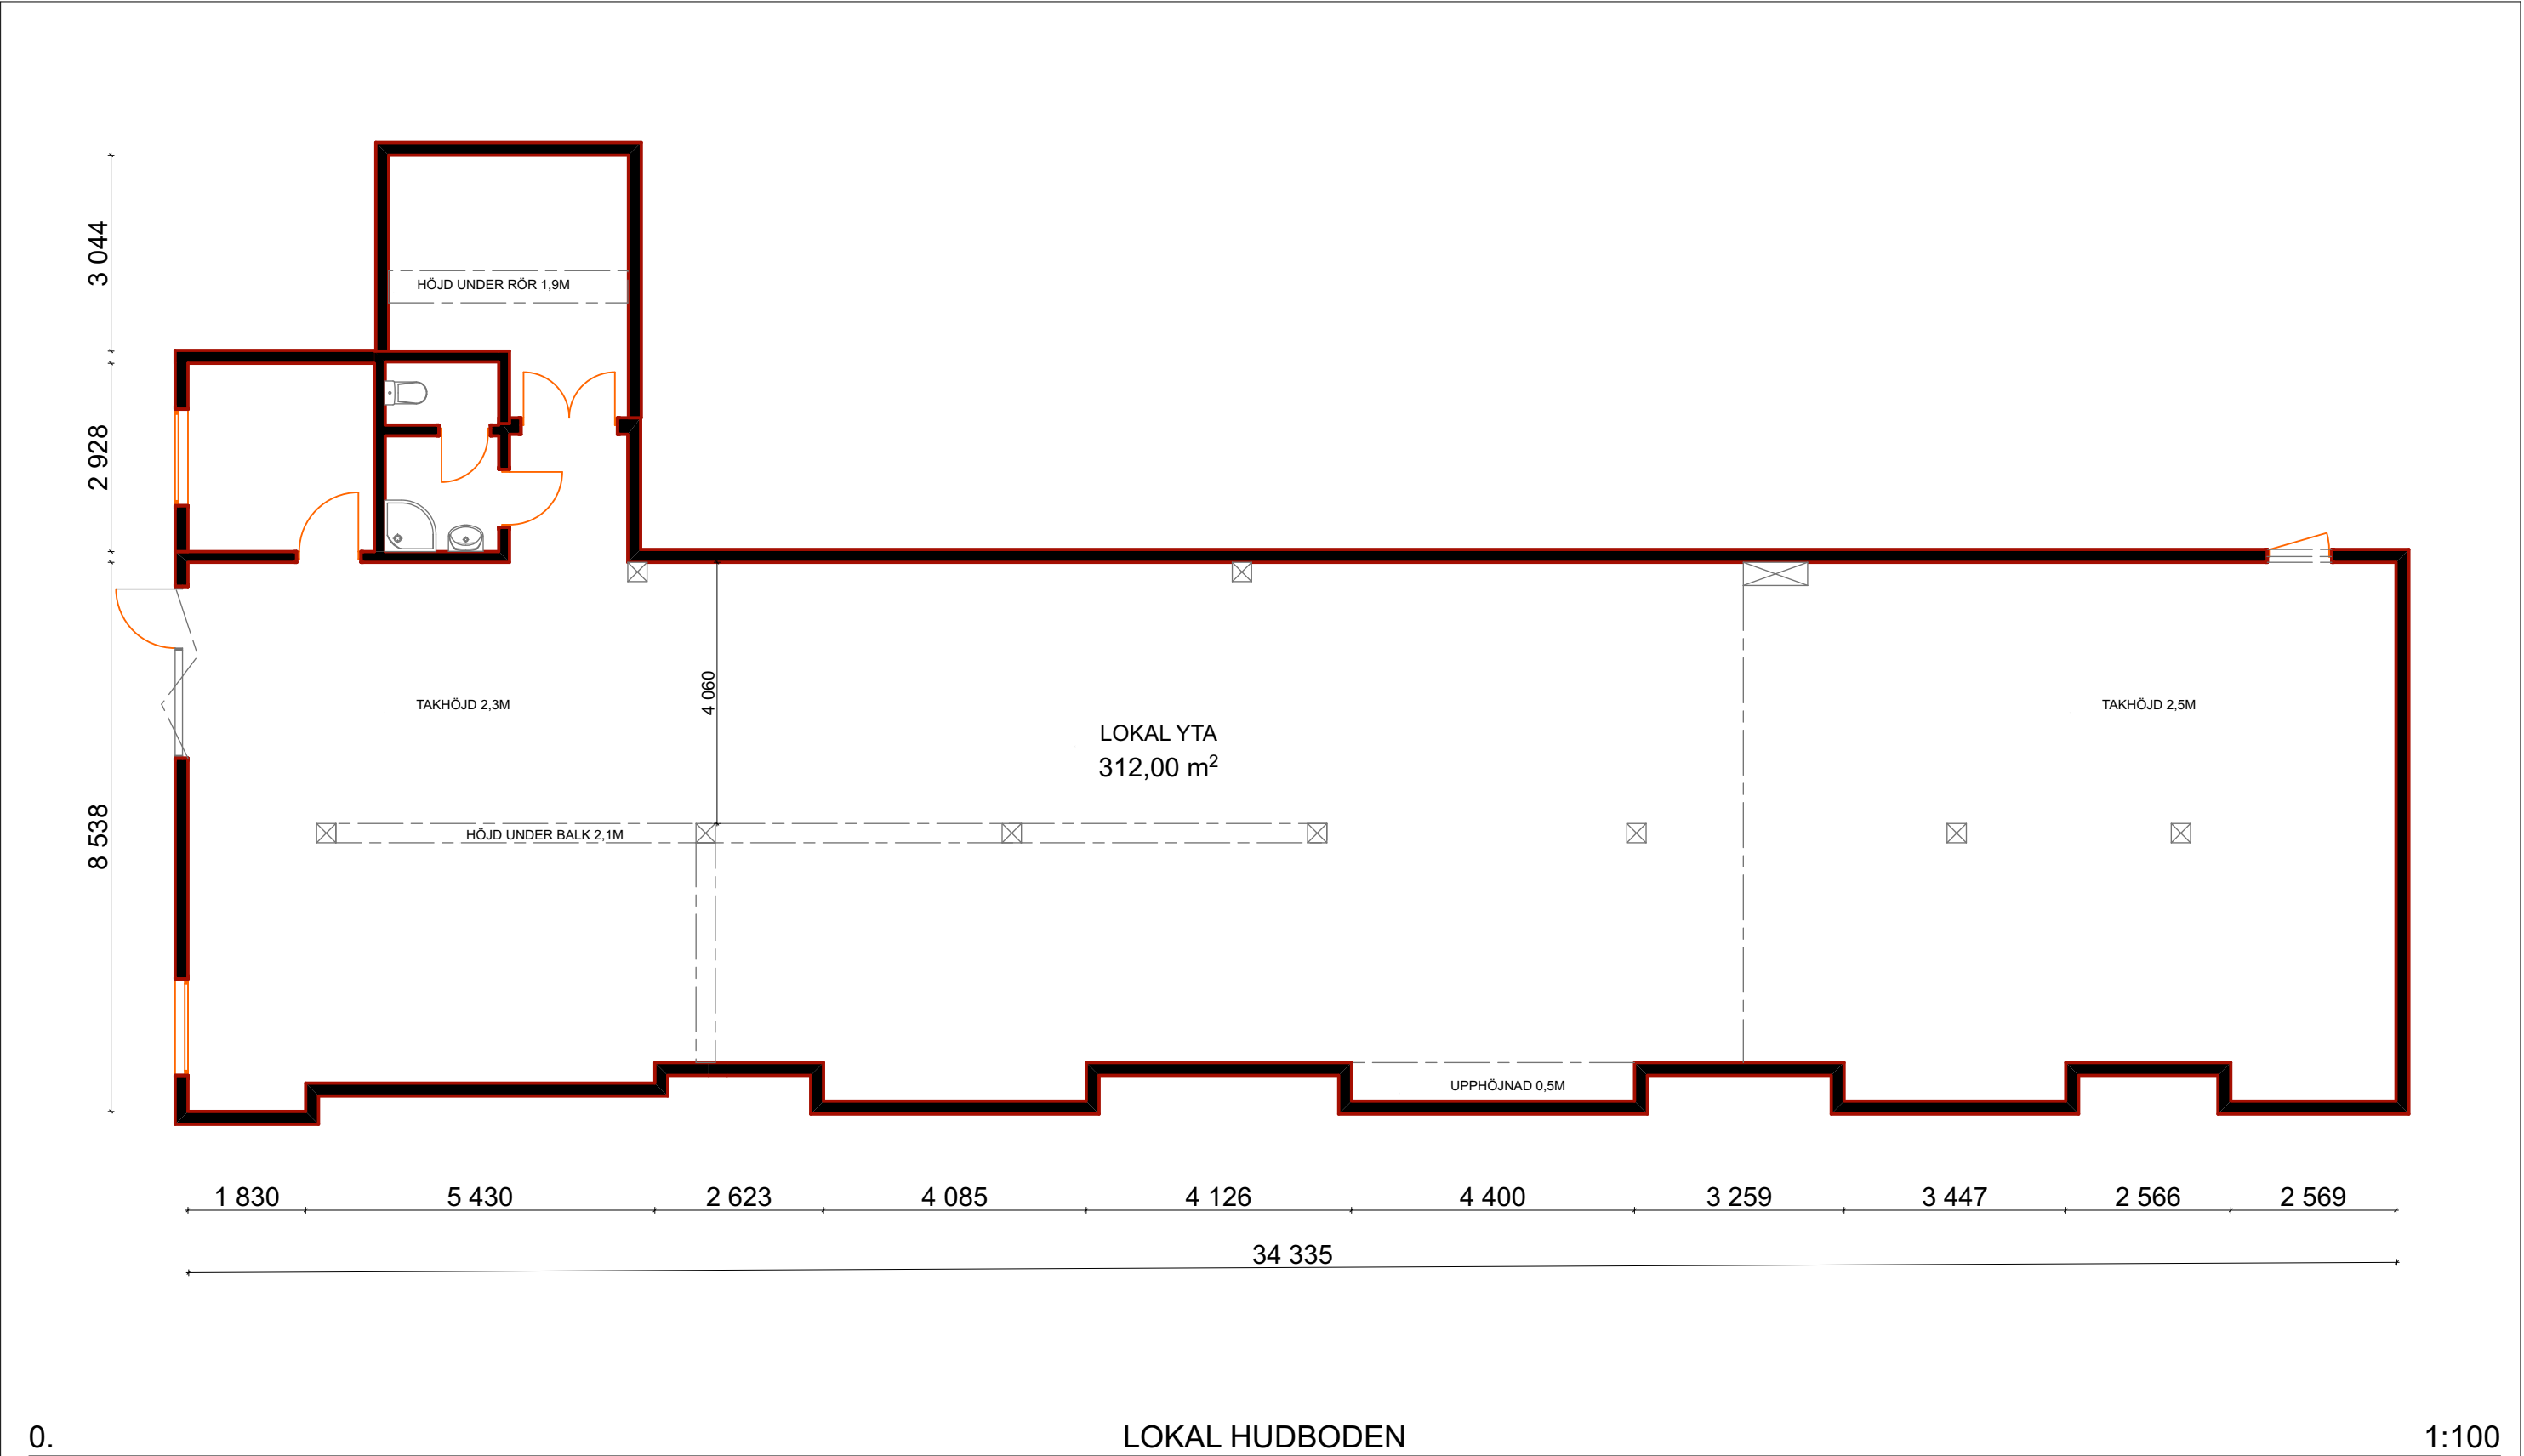

0.

LOKAL HUDBODEN

1:100

SKALA 1:100

10

5

0

1

2

3

4

5

6

7

8

9

10

Skrivs ut i A3-format för korrekt skala

RITNING

#Project Name  
Adress: Västerås  
Fastighetsbet: Slakteriet  
Projektnr: Slakterietområdet

FRANZFORM

FÖRESKRIFTER

- ALLA MÅTT I MM OM INGET ANNAT ANGES

BET

ANT

ÄNDRINGEN AVSER

DATUM

SIGN

|                     |               |             |
|---------------------|---------------|-------------|
| UPPDRAG NR/RITN. NR | RIT/KONSTR AV | HANDLÄGGARE |
|                     | LE            |             |
| DATUM               | ANSVARIG      |             |
| 2021-03-19          |               |             |
| LOKAL HUDBODEN      |               |             |
| SKALA               | NUMMER        | BET         |
| 1:100               |               | A           |