


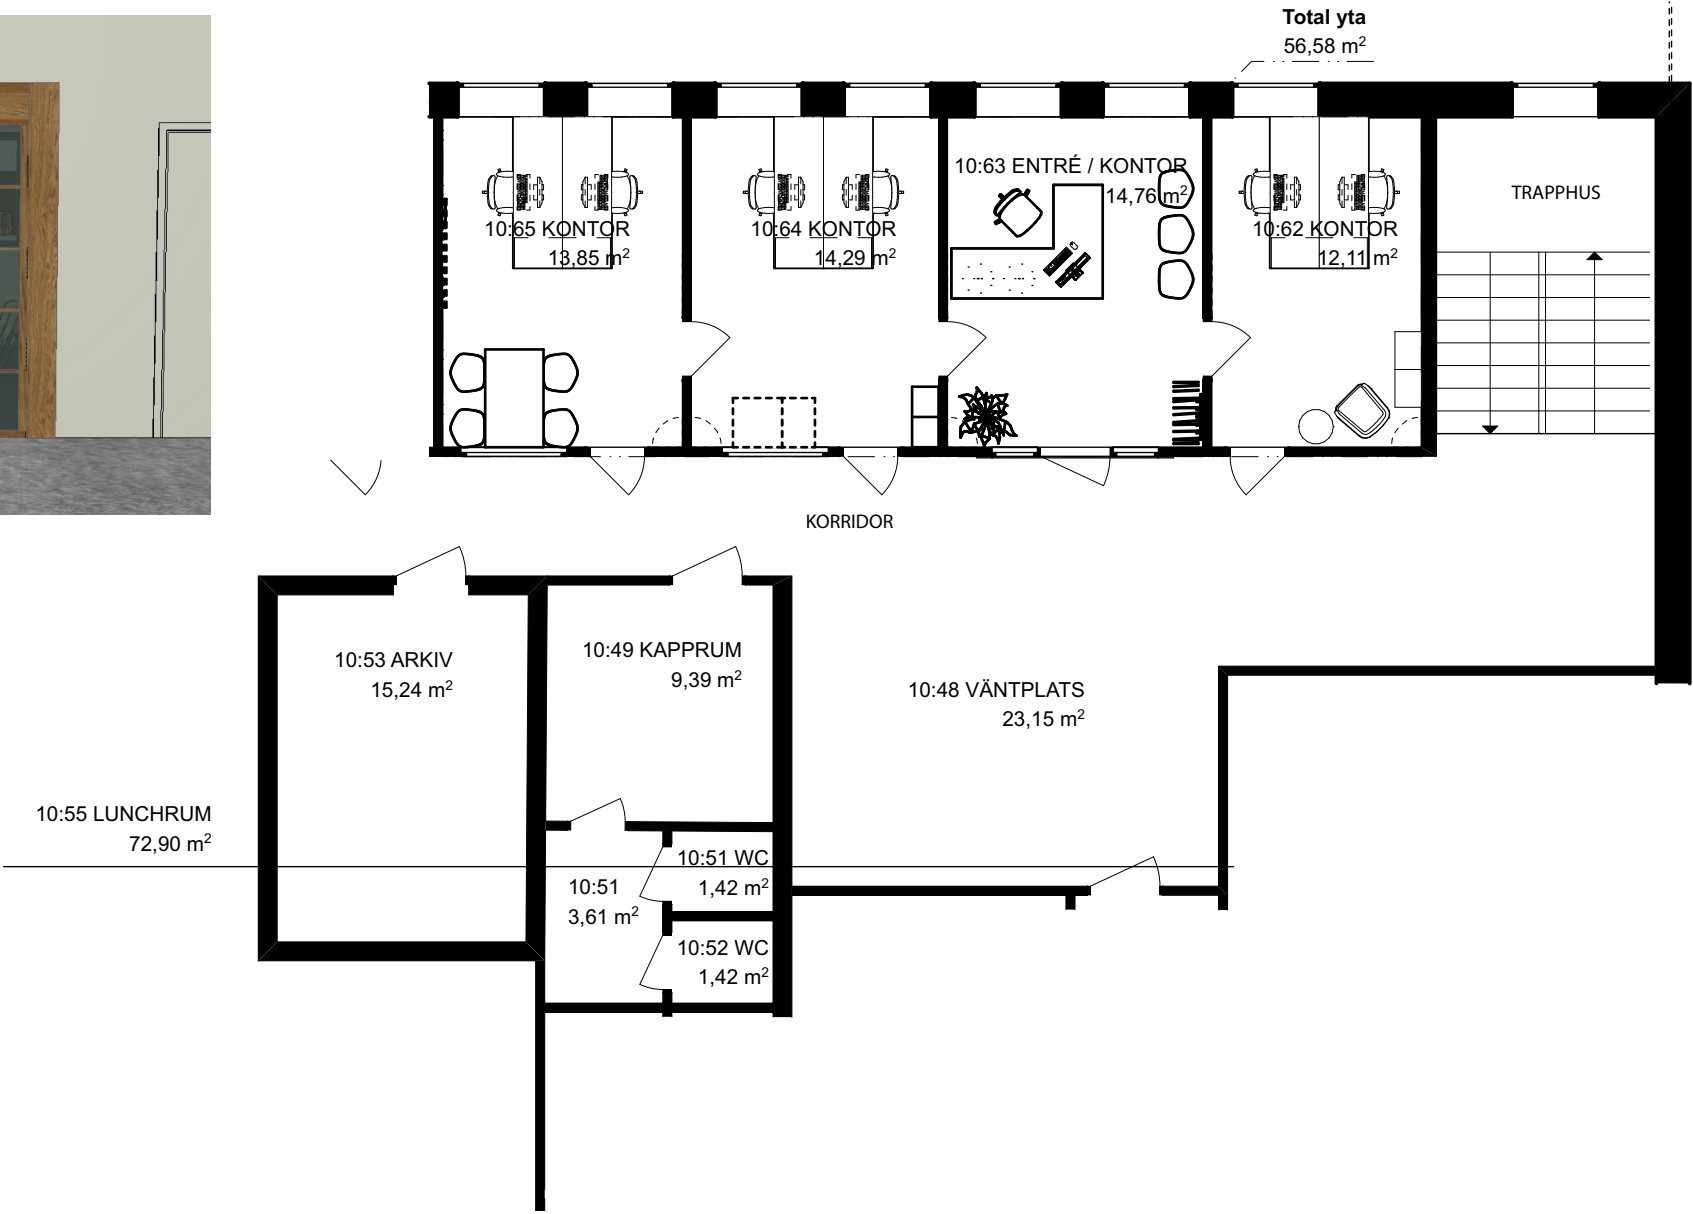

BET	ANT	ÄNDRINGEN AVSER	DATUM	SIGN
-----	-----	-----------------	-------	------



FRANZFORM
Arkitektur & Design

Linus Franz William Eriksson
linus@franzform.se
070 230 73 50

FÖRSLAGSHANDLING

SLAKTERIET
Adress: Västerås
Fastighetsbet: Slakteriet
Projektnr: Slakterietområdet

UPPDRAG NR/RITN. NR	RIT/KONSTR AV LE	HANDLÄGGARE
DATUM 2024-04-01	ANSVARIG	
Kontor 10:62-65, Kontors korridor 3D, Kontor 3D Ovanifrån		
SKALA 1:100, 1:3,33, 1:2	NUMMER	BET A