




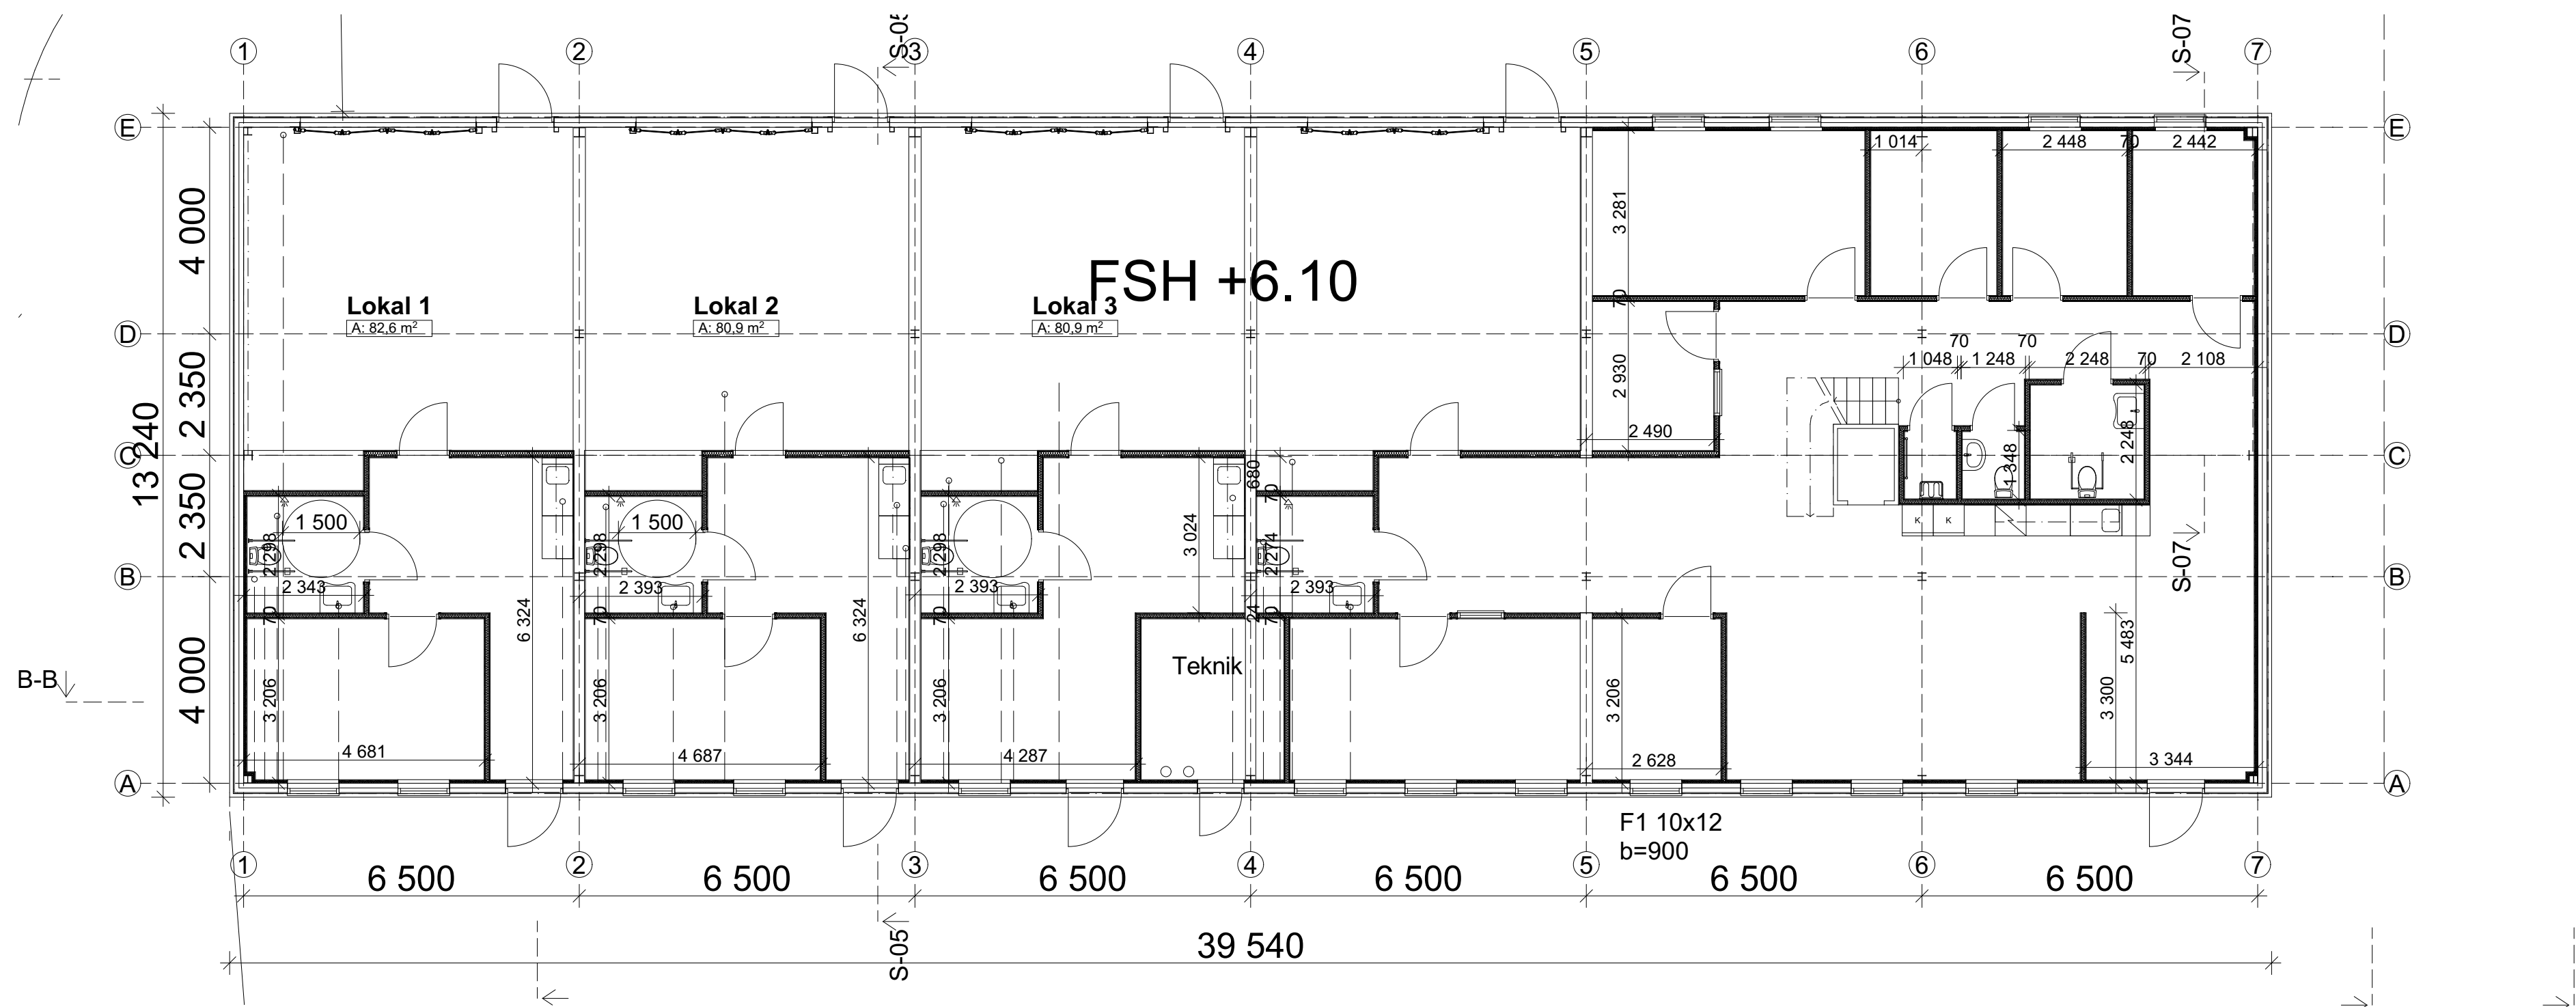

Plan 0
1:100

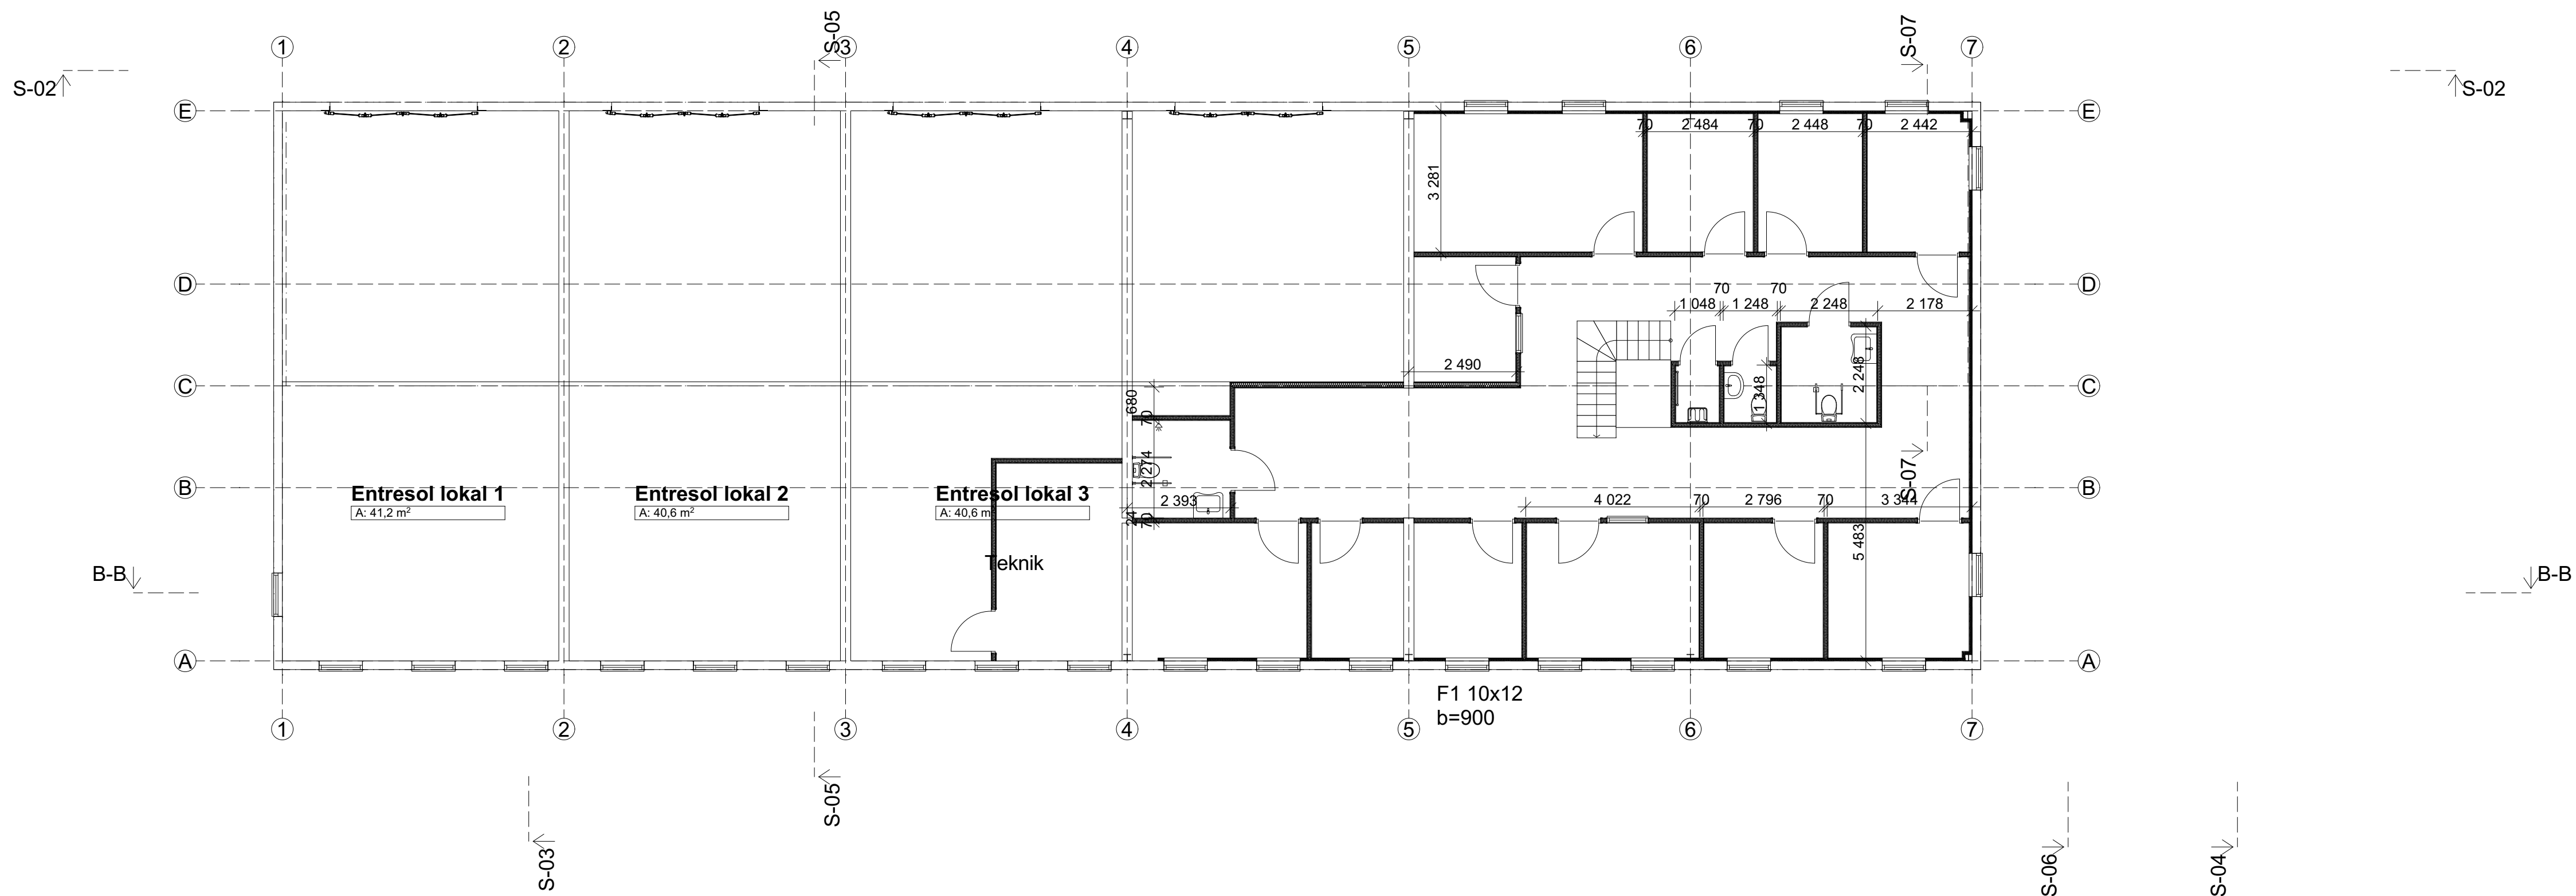

Plan 1
1:100

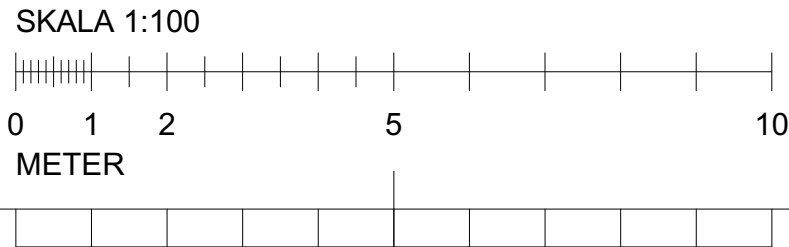


A	Tillägg av teknikrum		2022-06-07	ML
BET	ÄNDRING AVSER		DATUM	Sign.
GRANSKNINGSHANDLING				
Högom 3:221				
BYGG- HERR	Peritas			
UPPDRAG NR		RITAD AV ML	HANDLÄGGARE	
DATUM		ANSVARIG		
2022-05-31				
Nybyggnad kontorsbyggnad				
Planritning				
SKALA A1 A3 1:100 1:200		NUMMER A-40-1-100		BET A




Sektion B
1:50

BET	ÄNDRING AVSER		DATUM	Sign.
GRANSKNINGSHANDLING				
Högom 3:221				
BYGG- HERRE	Peritas			
UPPDRAG NR		RITAD AV ML	HANDLÄGGARE	
DATUM 2022-05-24		ANSVARIG		
Nybyggnad kontorsbyggnad Sektion				
SKALA A3 1:50		NUMMER A-40-2-100		BET

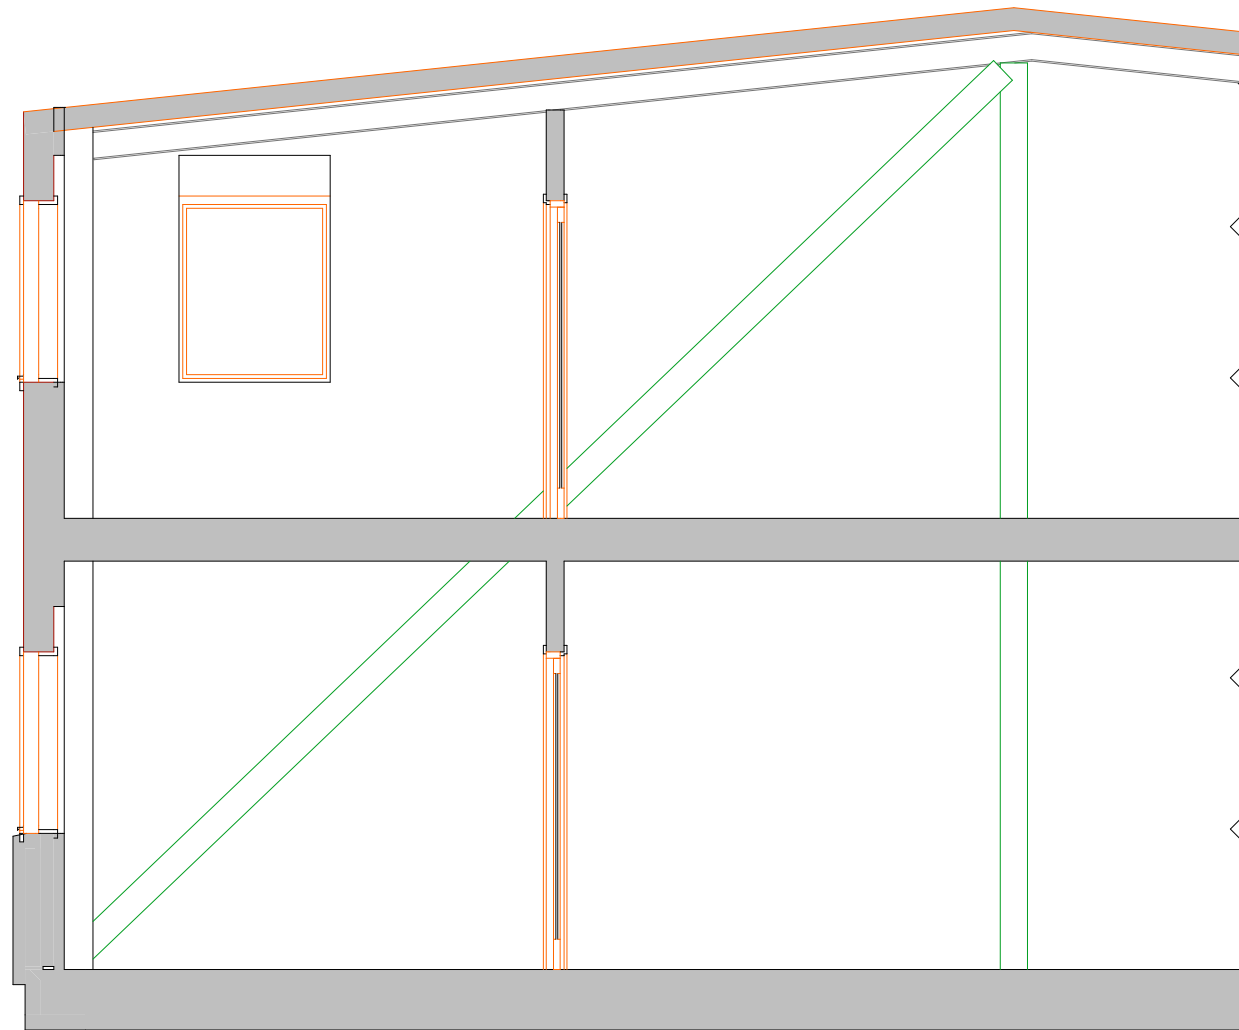


Sektion B
1:50


BET	ÄNDRING AVSER		DATUM	Sign.
GRANSKNINGSHANDLING				
Högom 3:221				
BYGG- HERRE	Peritas			
UPPDRAG NR		RITAD AV ML	HANDLÄGGARE	
DATUM 2022-05-24		ANSVARIG		
Nybyggnad kontorsbyggnad Sektion				
SKALA A3 1:50		NUMMER A-40-2-101		BET

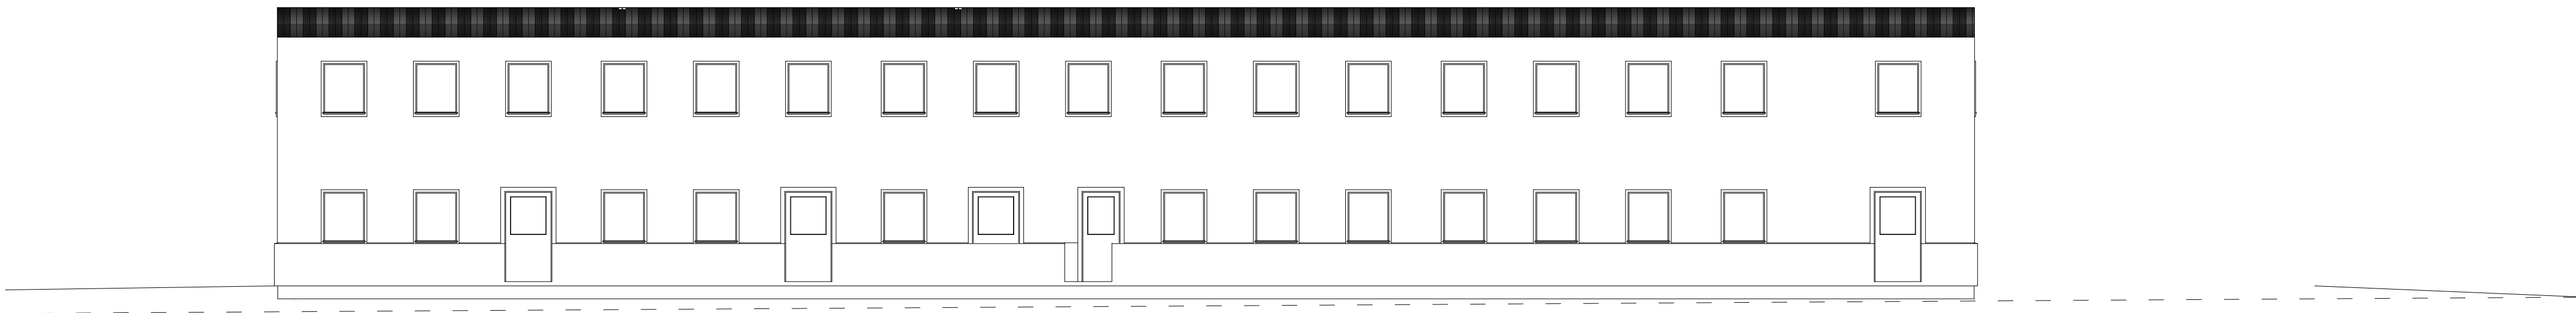


Fasad mot söder
1:100

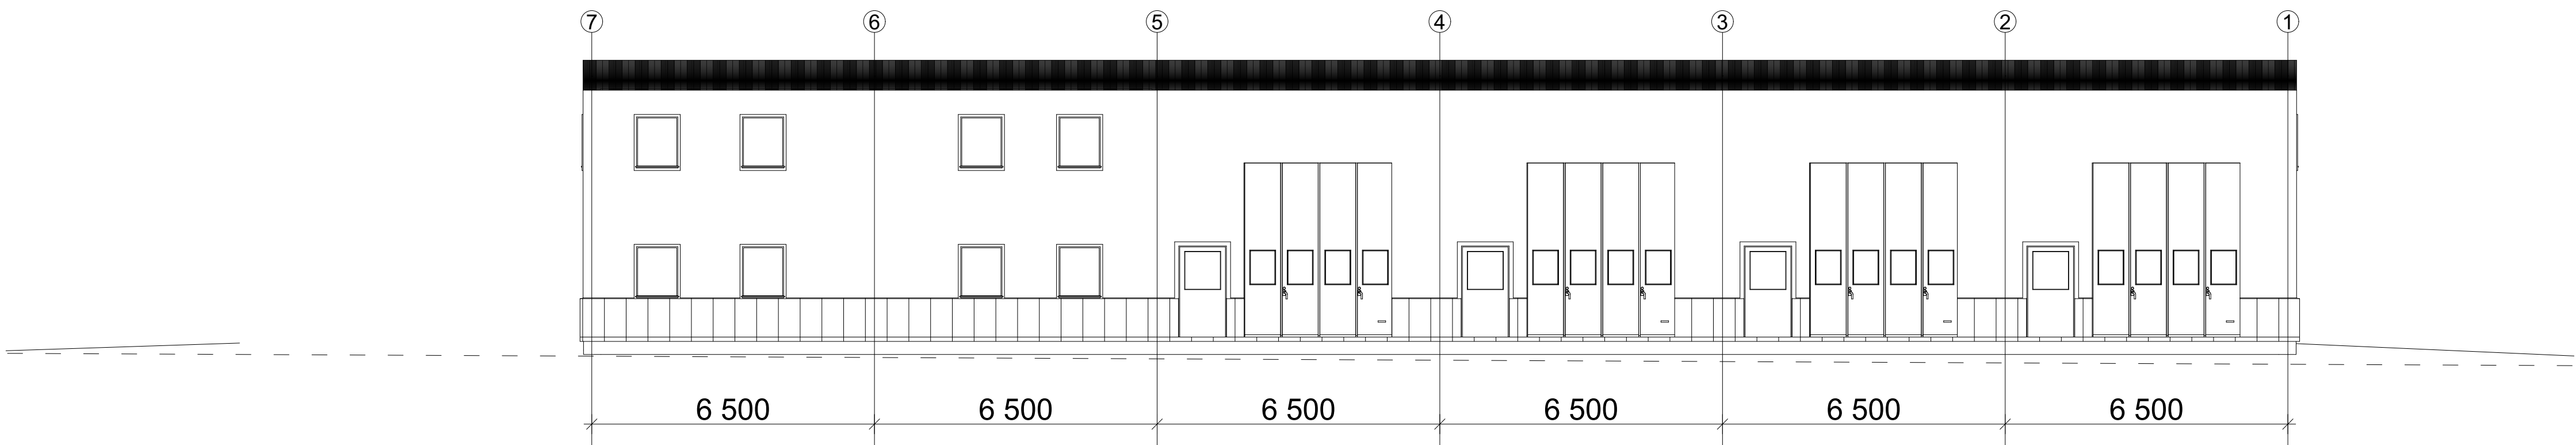


Fasad mot norr
1:100

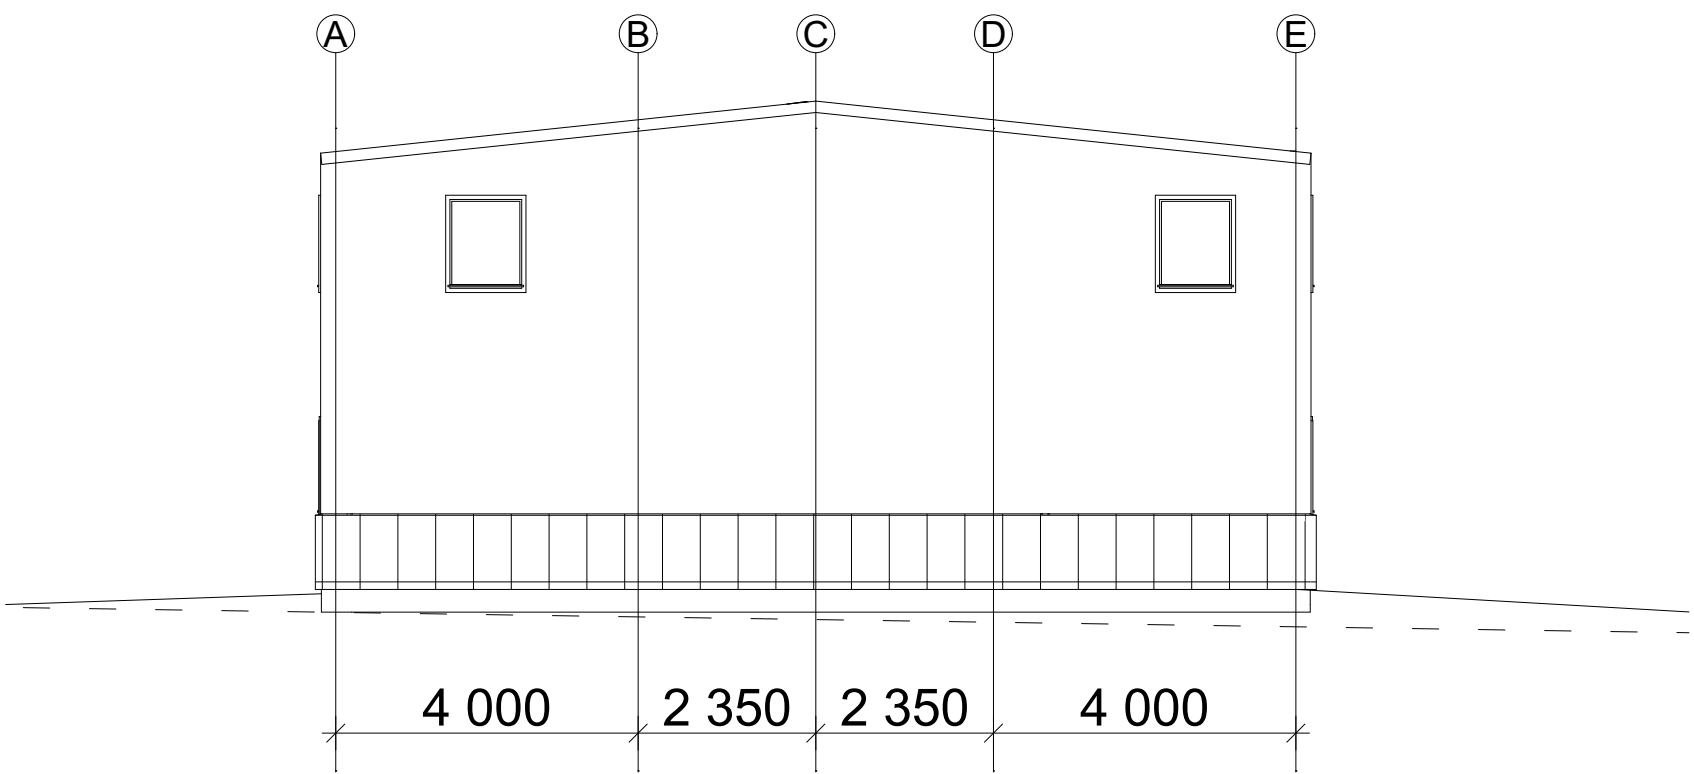

Fasad mot öster
1:100

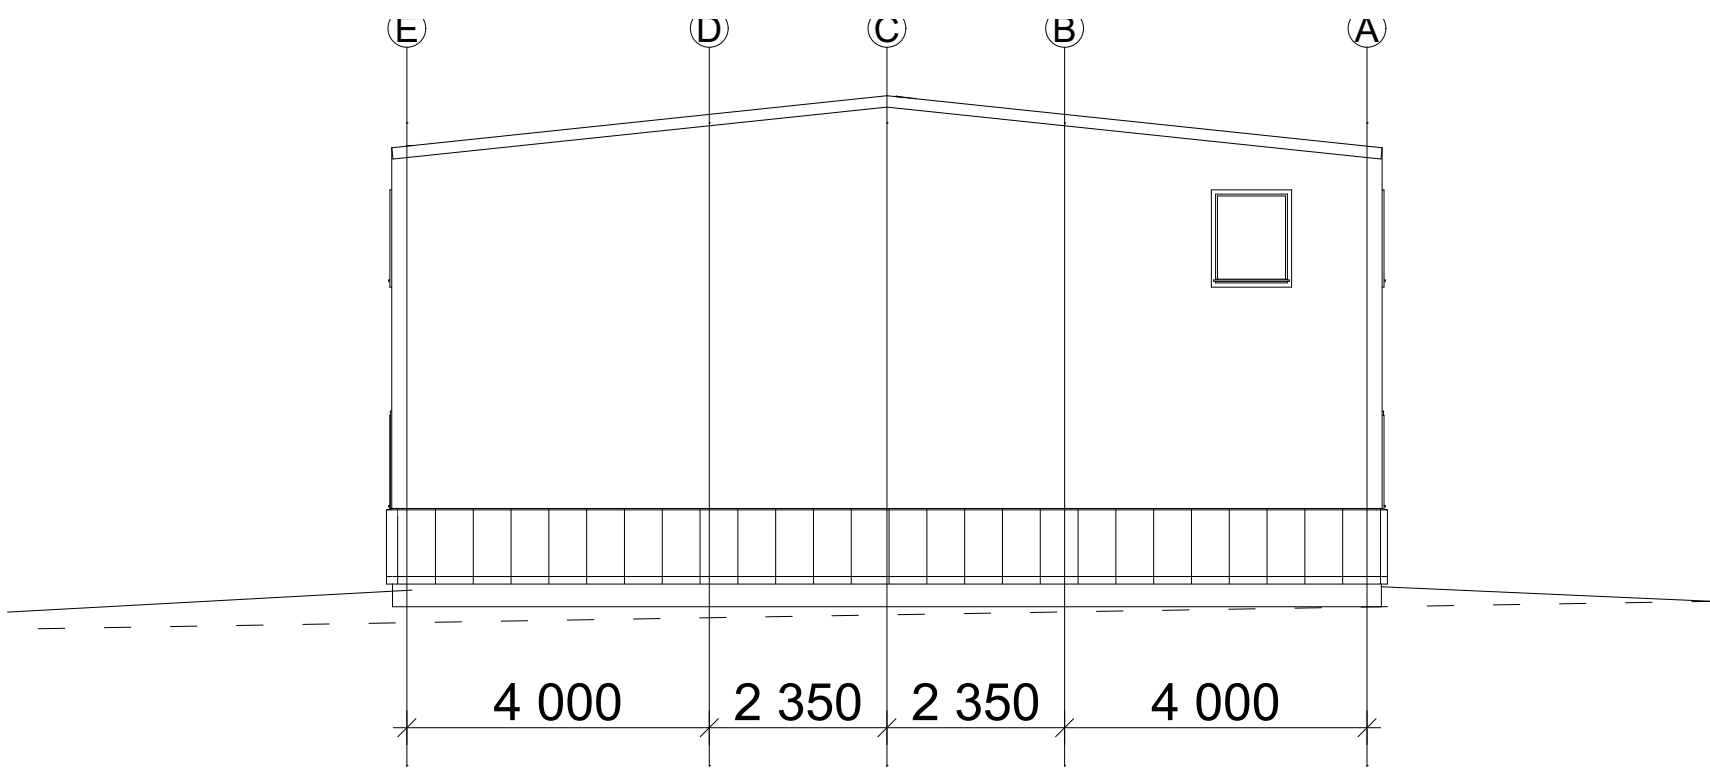

Fasad mot väster
1:100

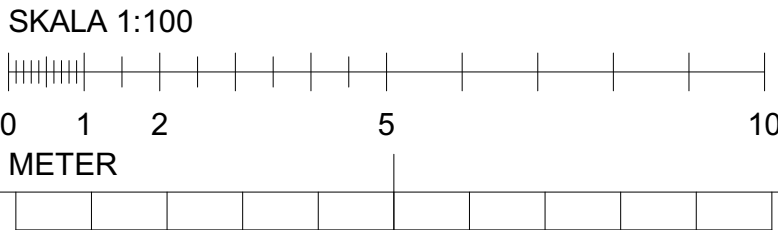

Bef marknivå - - - - -

Ny marknivå _____

ÄNDRING AVSER		DATUM	Sign.
GRANSKNINGSHANDLING			
Högom 3:221			
GG- RRE	Peritas		
UPPDRAG NR	RTAD AV	HANDLÄGGARE	
	ML		
DATUM	ANSVARIG		
2022-05-24			
Nybyggnad kontorsbyggnad			
Fasader			
SKALA A1 A2	NUMMER	BET	
1:100 1:200	A-40-3-100		