
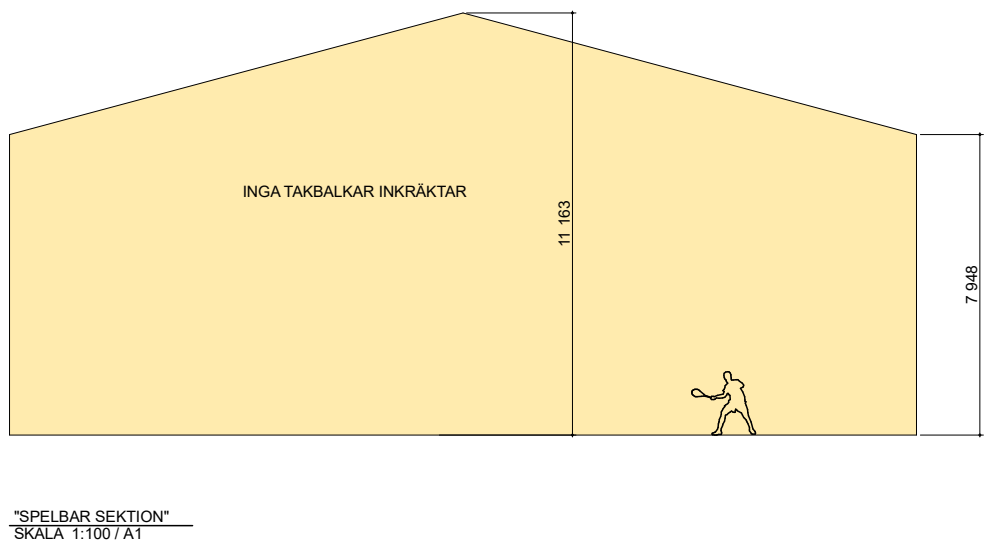
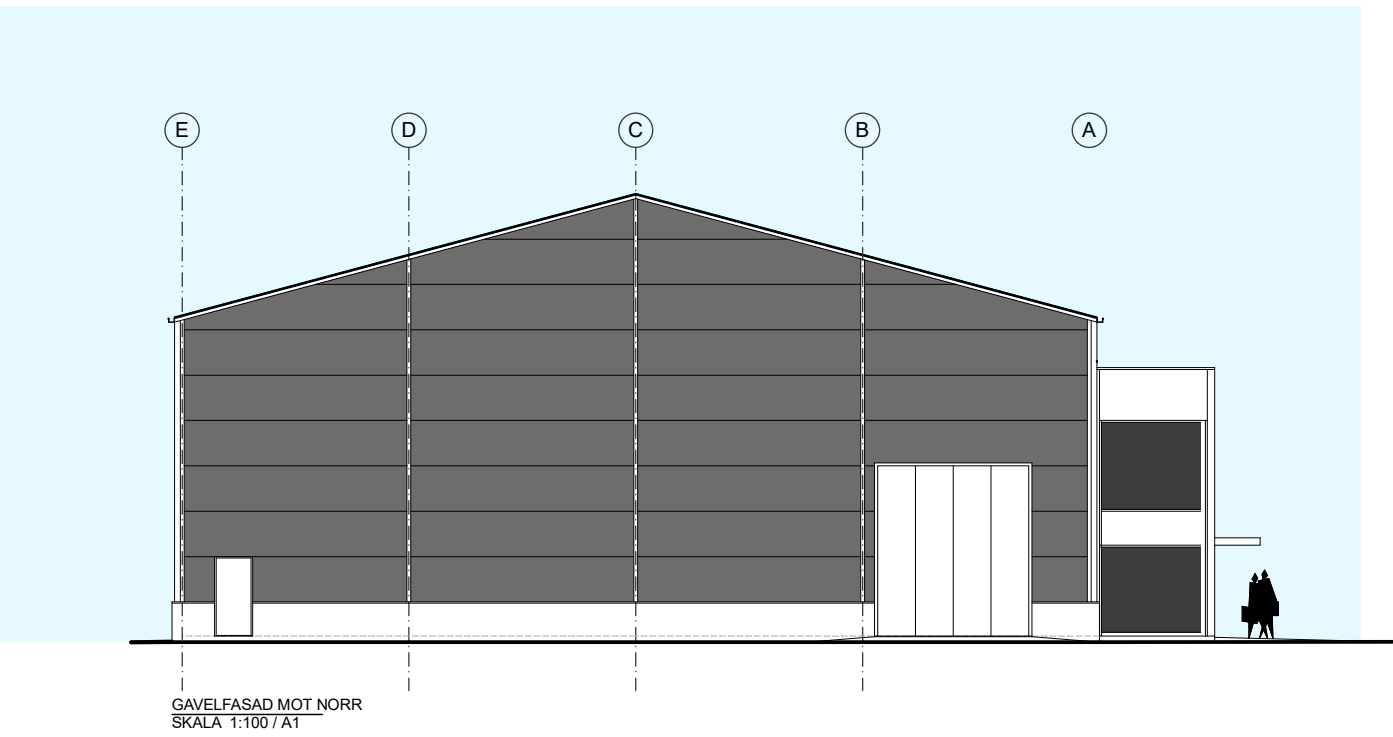
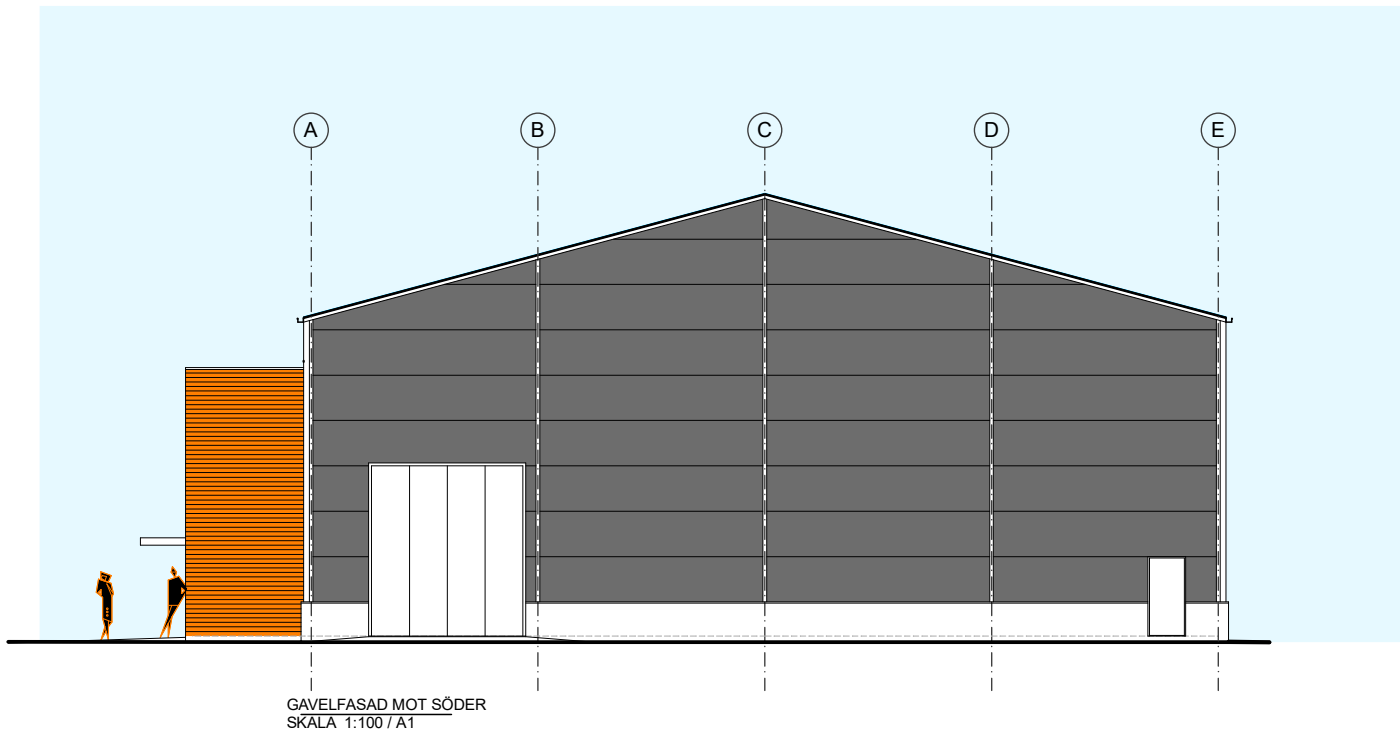
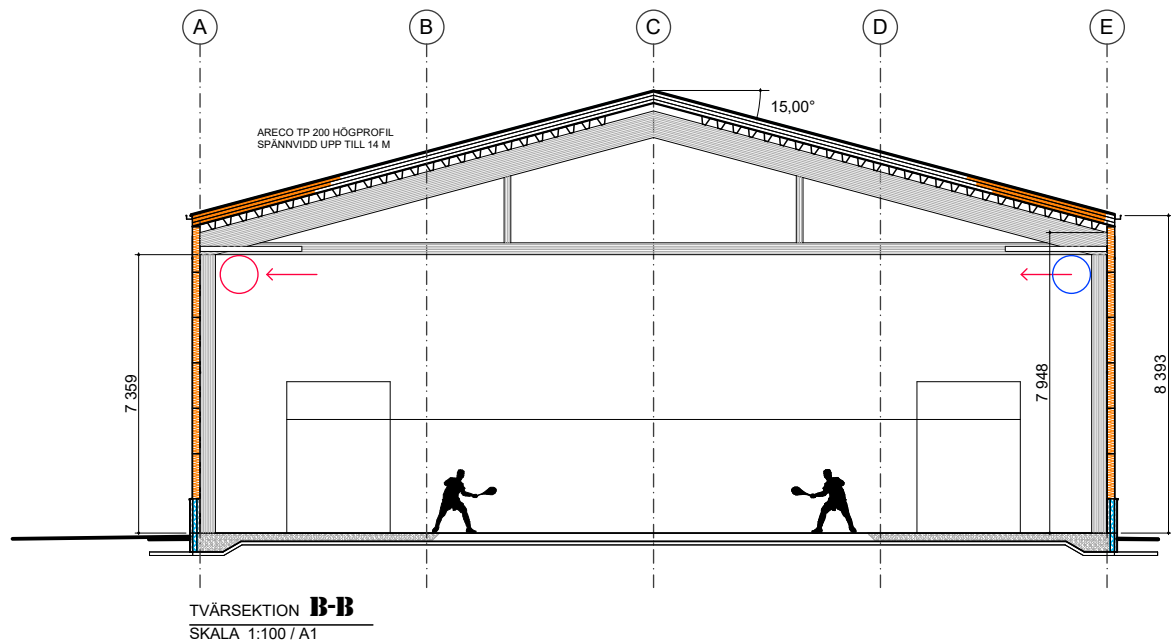
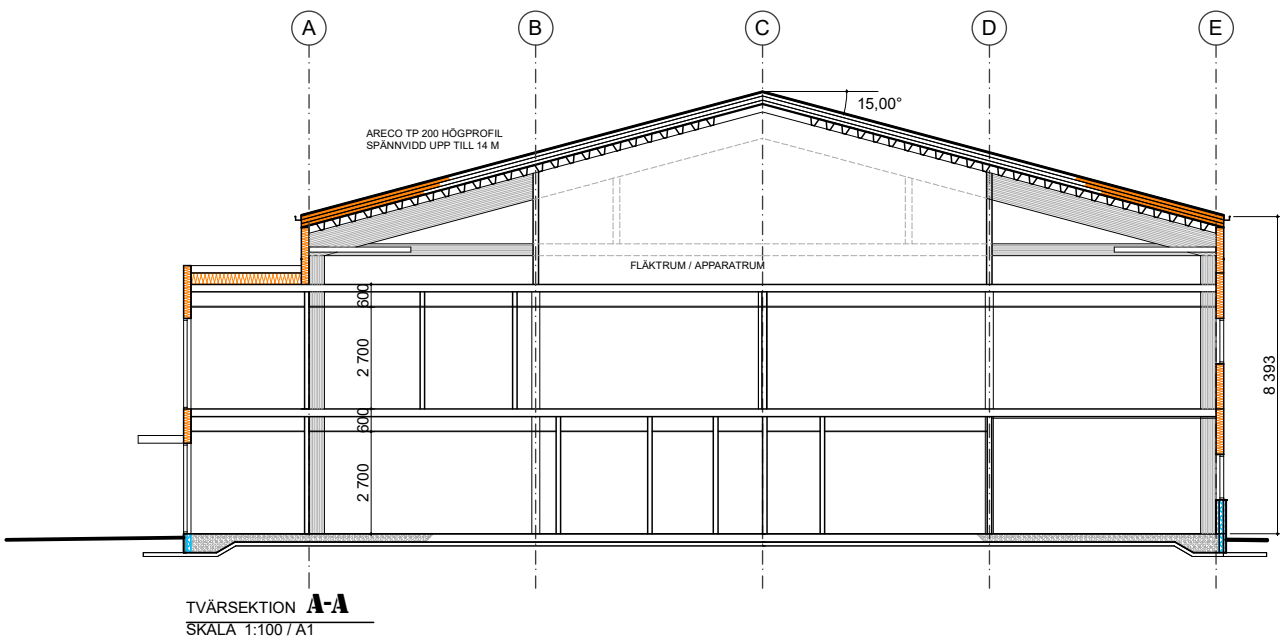


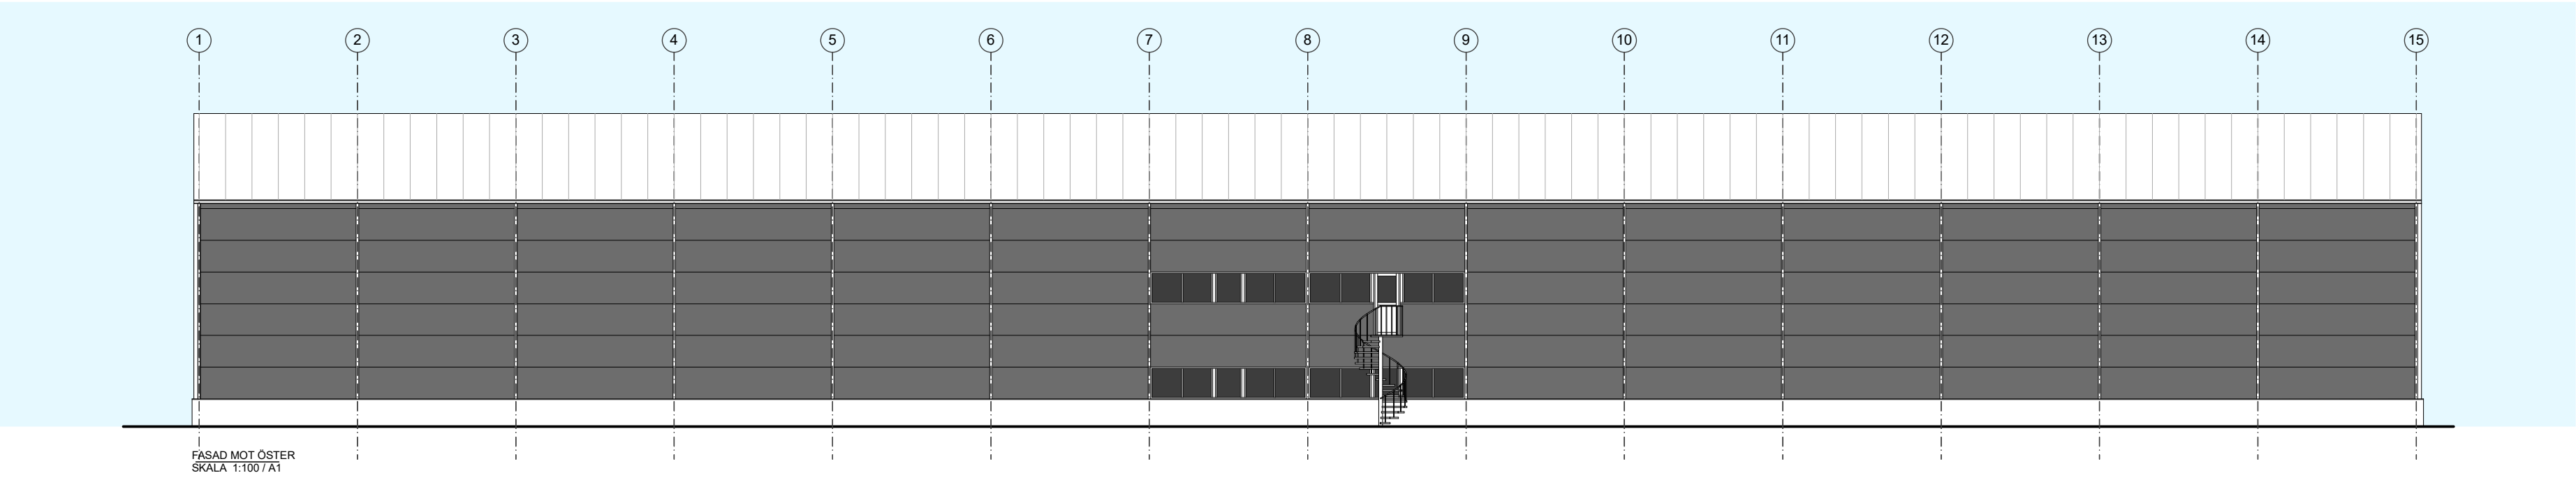

BET	ANT	ÄNDRING AVSER	DATUM	Sign.
BYGGLOVHANDLING				
Kv. MOSAIKEN BJÖRNBÄRET 2				
		BJ Markbyggnads AB Linggatan 22 811 32 Sandviken Tel. 026-27 56 00		
BYGG- HERR				
A	SAN o ARK AB		Tel: 070 3986894	
K				
VVS				
EL				
M				
BRAND				
UPPDRAK NR	RTAD AV		HANDLÄGGARE	
21 04 01	H.W.		H.WIKSTRÖM	
DATUM	ANSVARIG			
2021.04.00	H.WIKSTRÖM			
NY IDROTTSBALL				
FASADER OCH SEKTIONER				
SKALA	A1	NUMMER	BET	
1:200 / A1		A1:3		