


A-02

XREF:

A-02

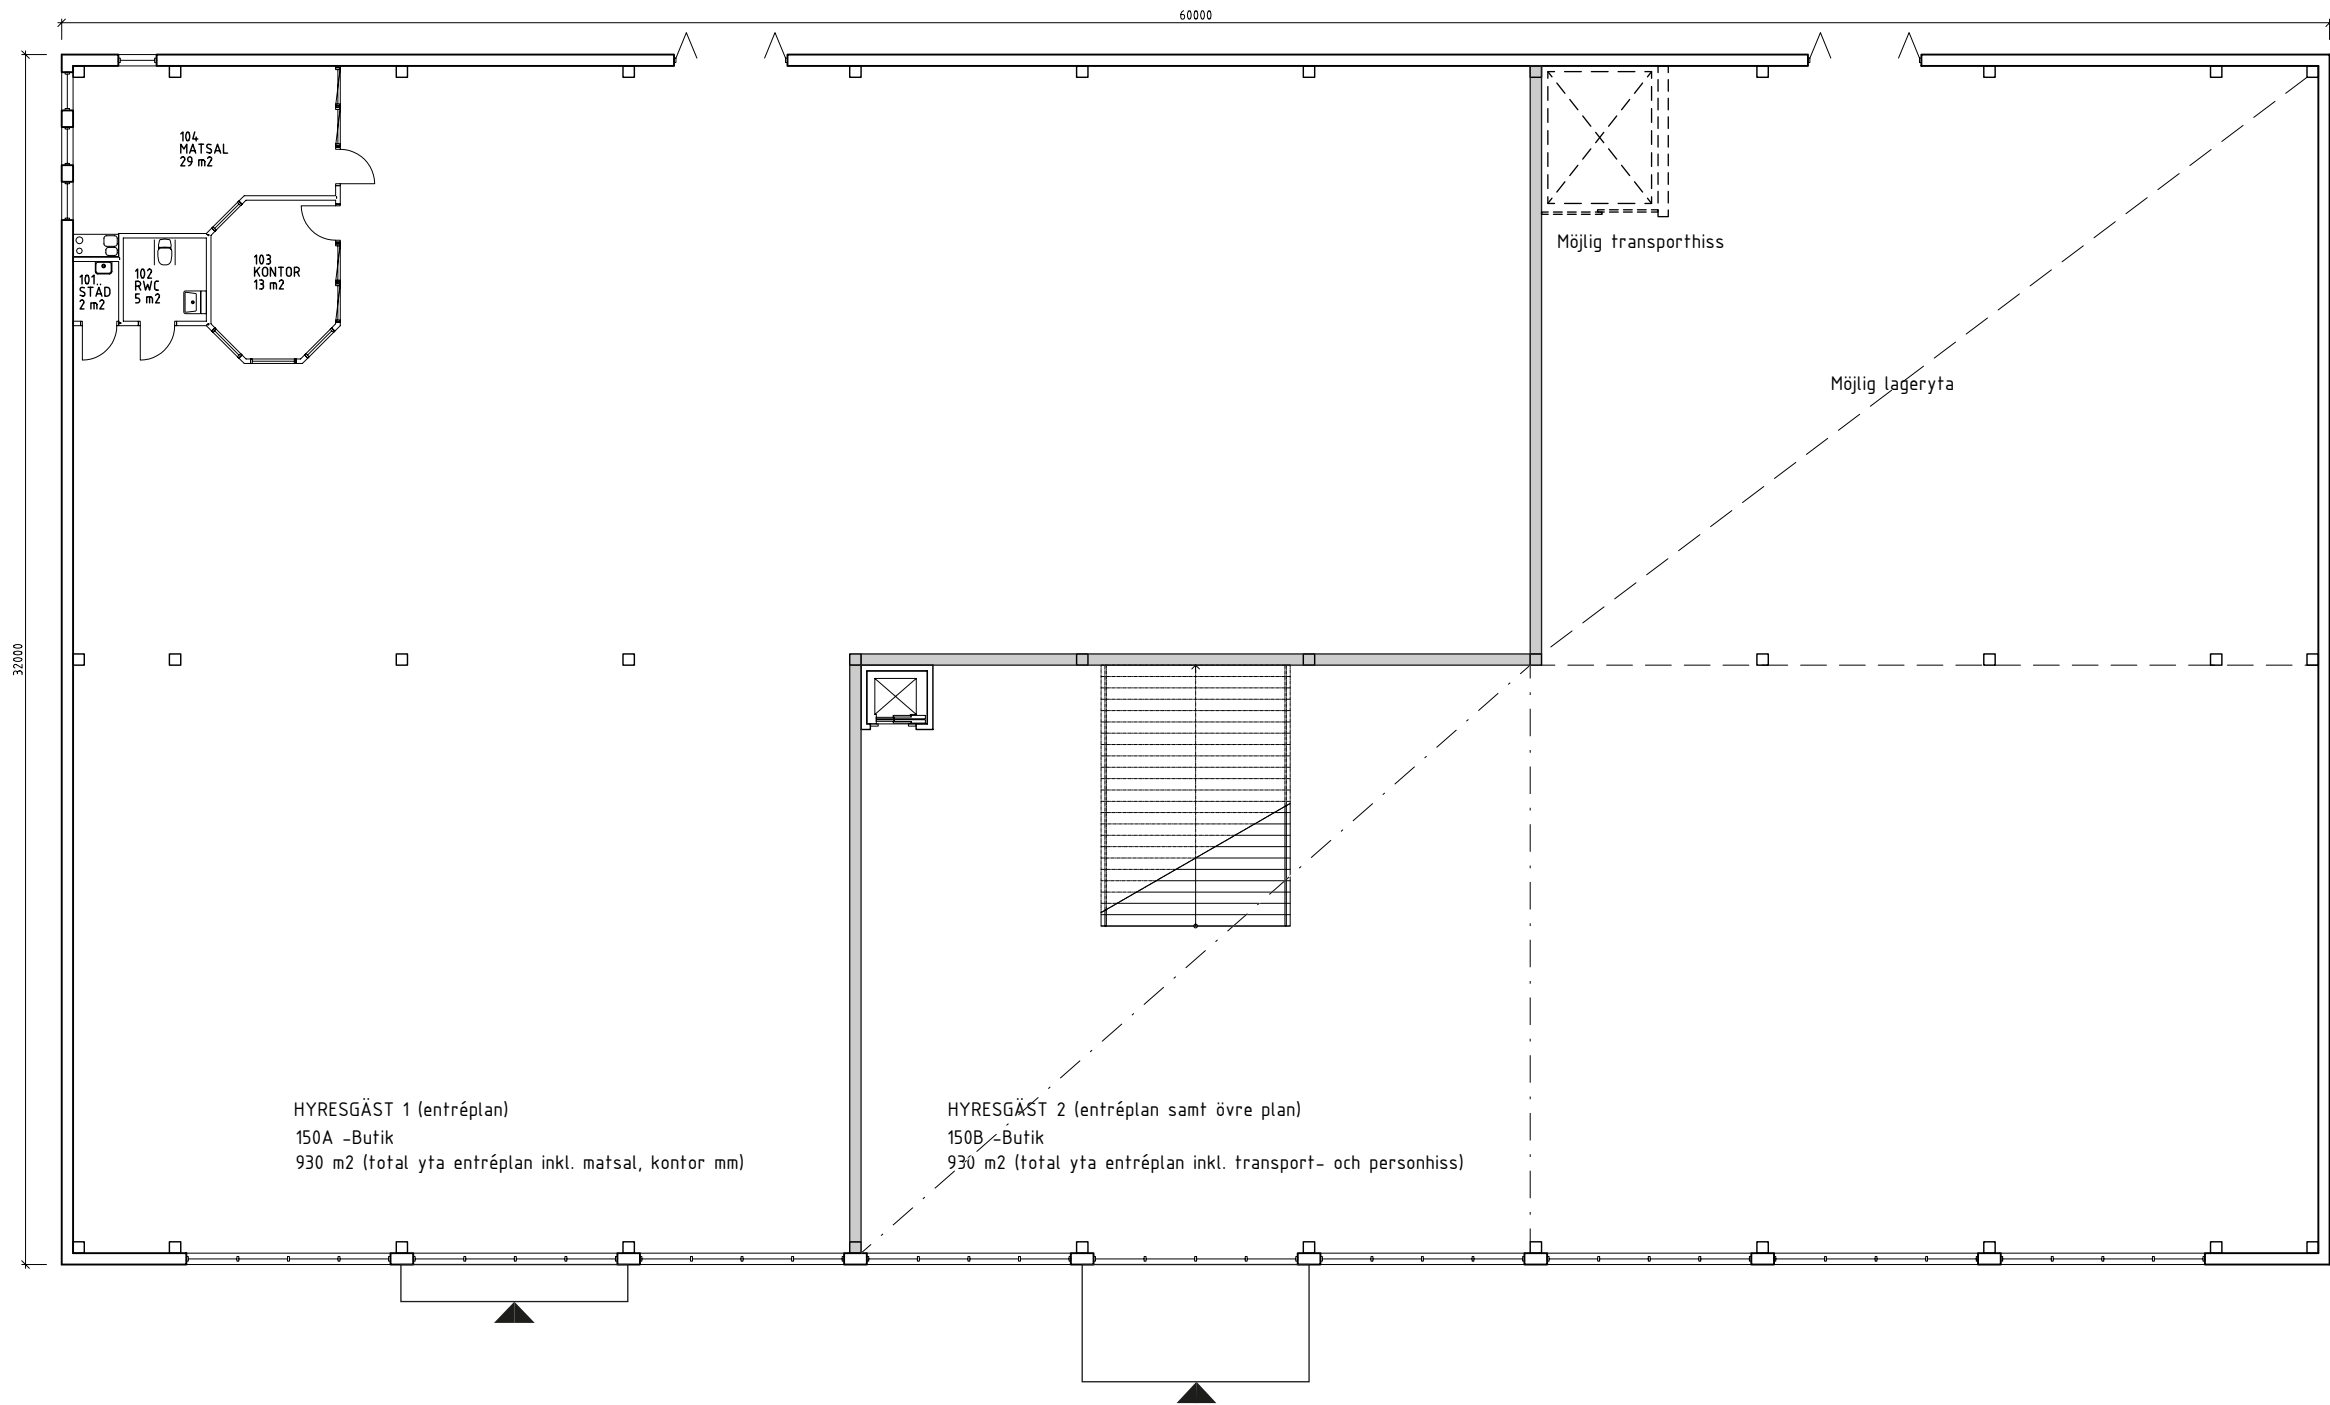

Förslag på uppdelning av lokal.
White arkitekter 2023.03.16
Jens R Andersson
jens.andersson@white.se

BET	ANT	ÄNDRINGEN AVSER	SEGN	DATUM
FÖRSLAGSHANDLING 08-04-10				
GRÖNSAKSHANDLAREN 4, MALMÖ				
NIMAB				
0416-250 00 ● www.nimab.se				
UPPDRAG NR	PRJÄD / KONSTRUKTÖRSÄR AV		HANDLÄGGARE	
	R NILSSON		R NILSSON	
DATUM	ANSÖKARE			
080306	R NILSSON			
NYBYGGNAD AV BUTIK TILL GOLVPOOLLEN				
PLAN 1				
SKALA A1	SKALA A3	NUMMER		BET
1:100	1:200	A-02		