



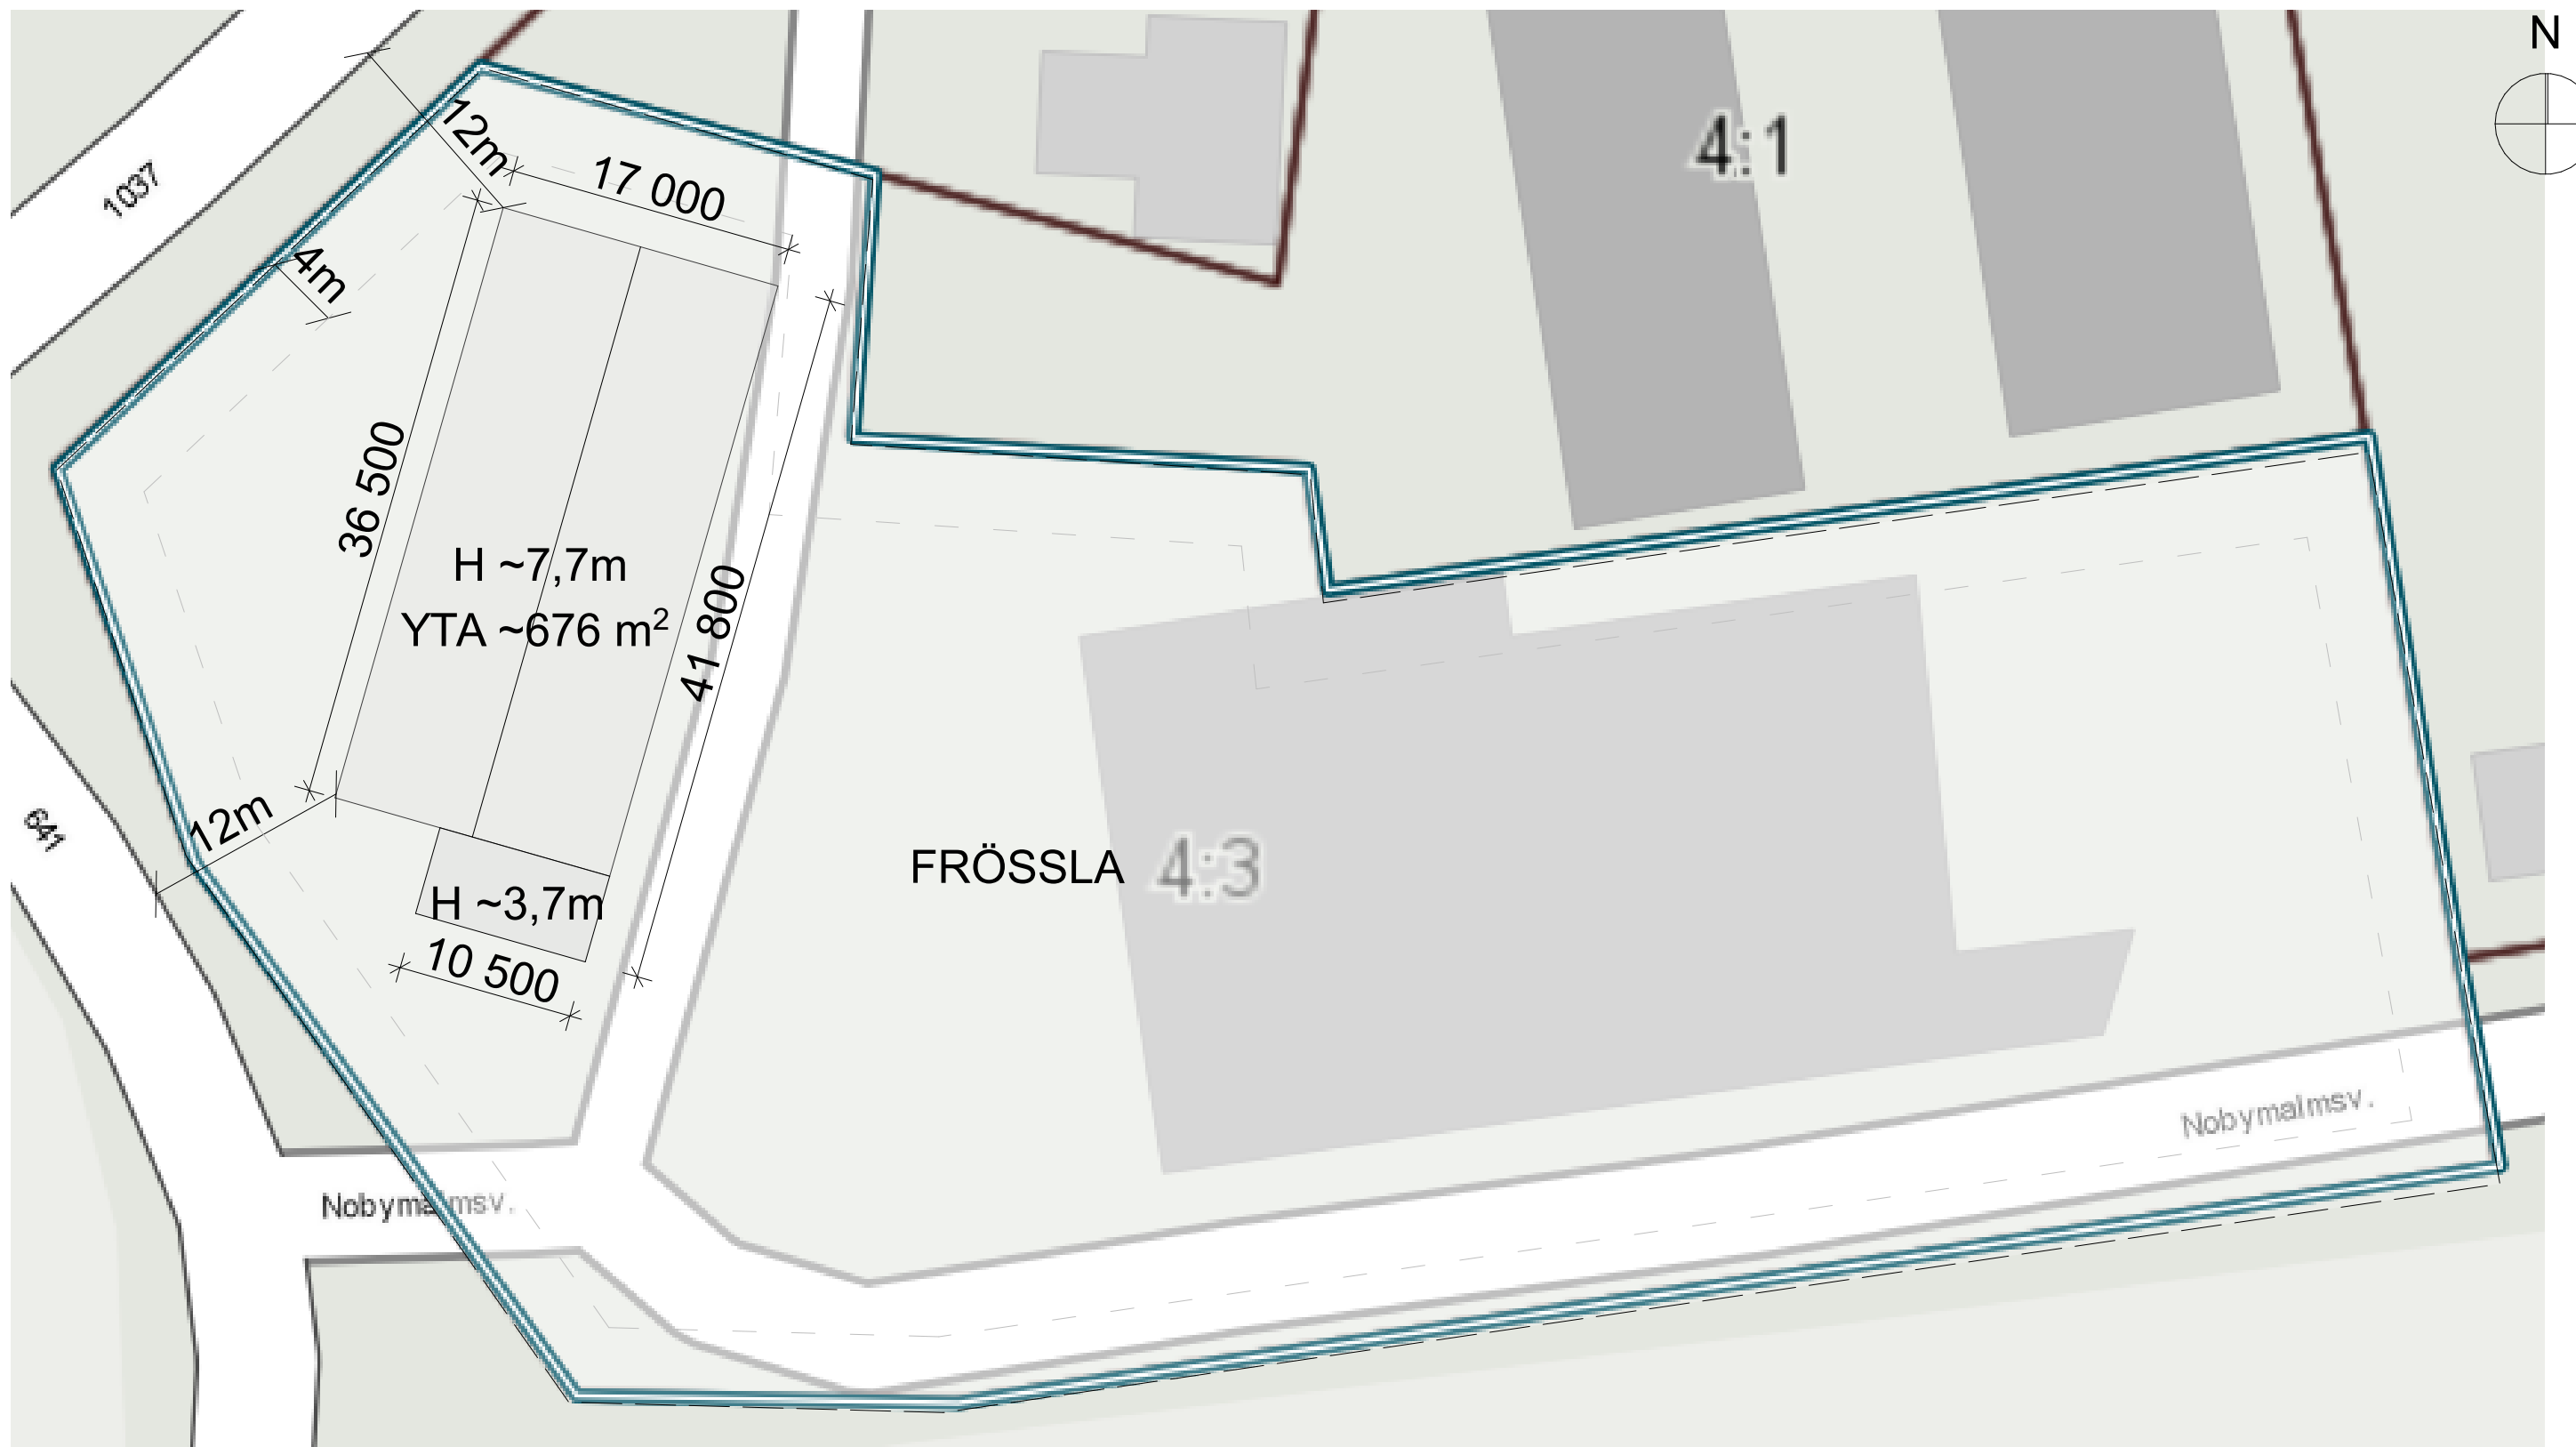


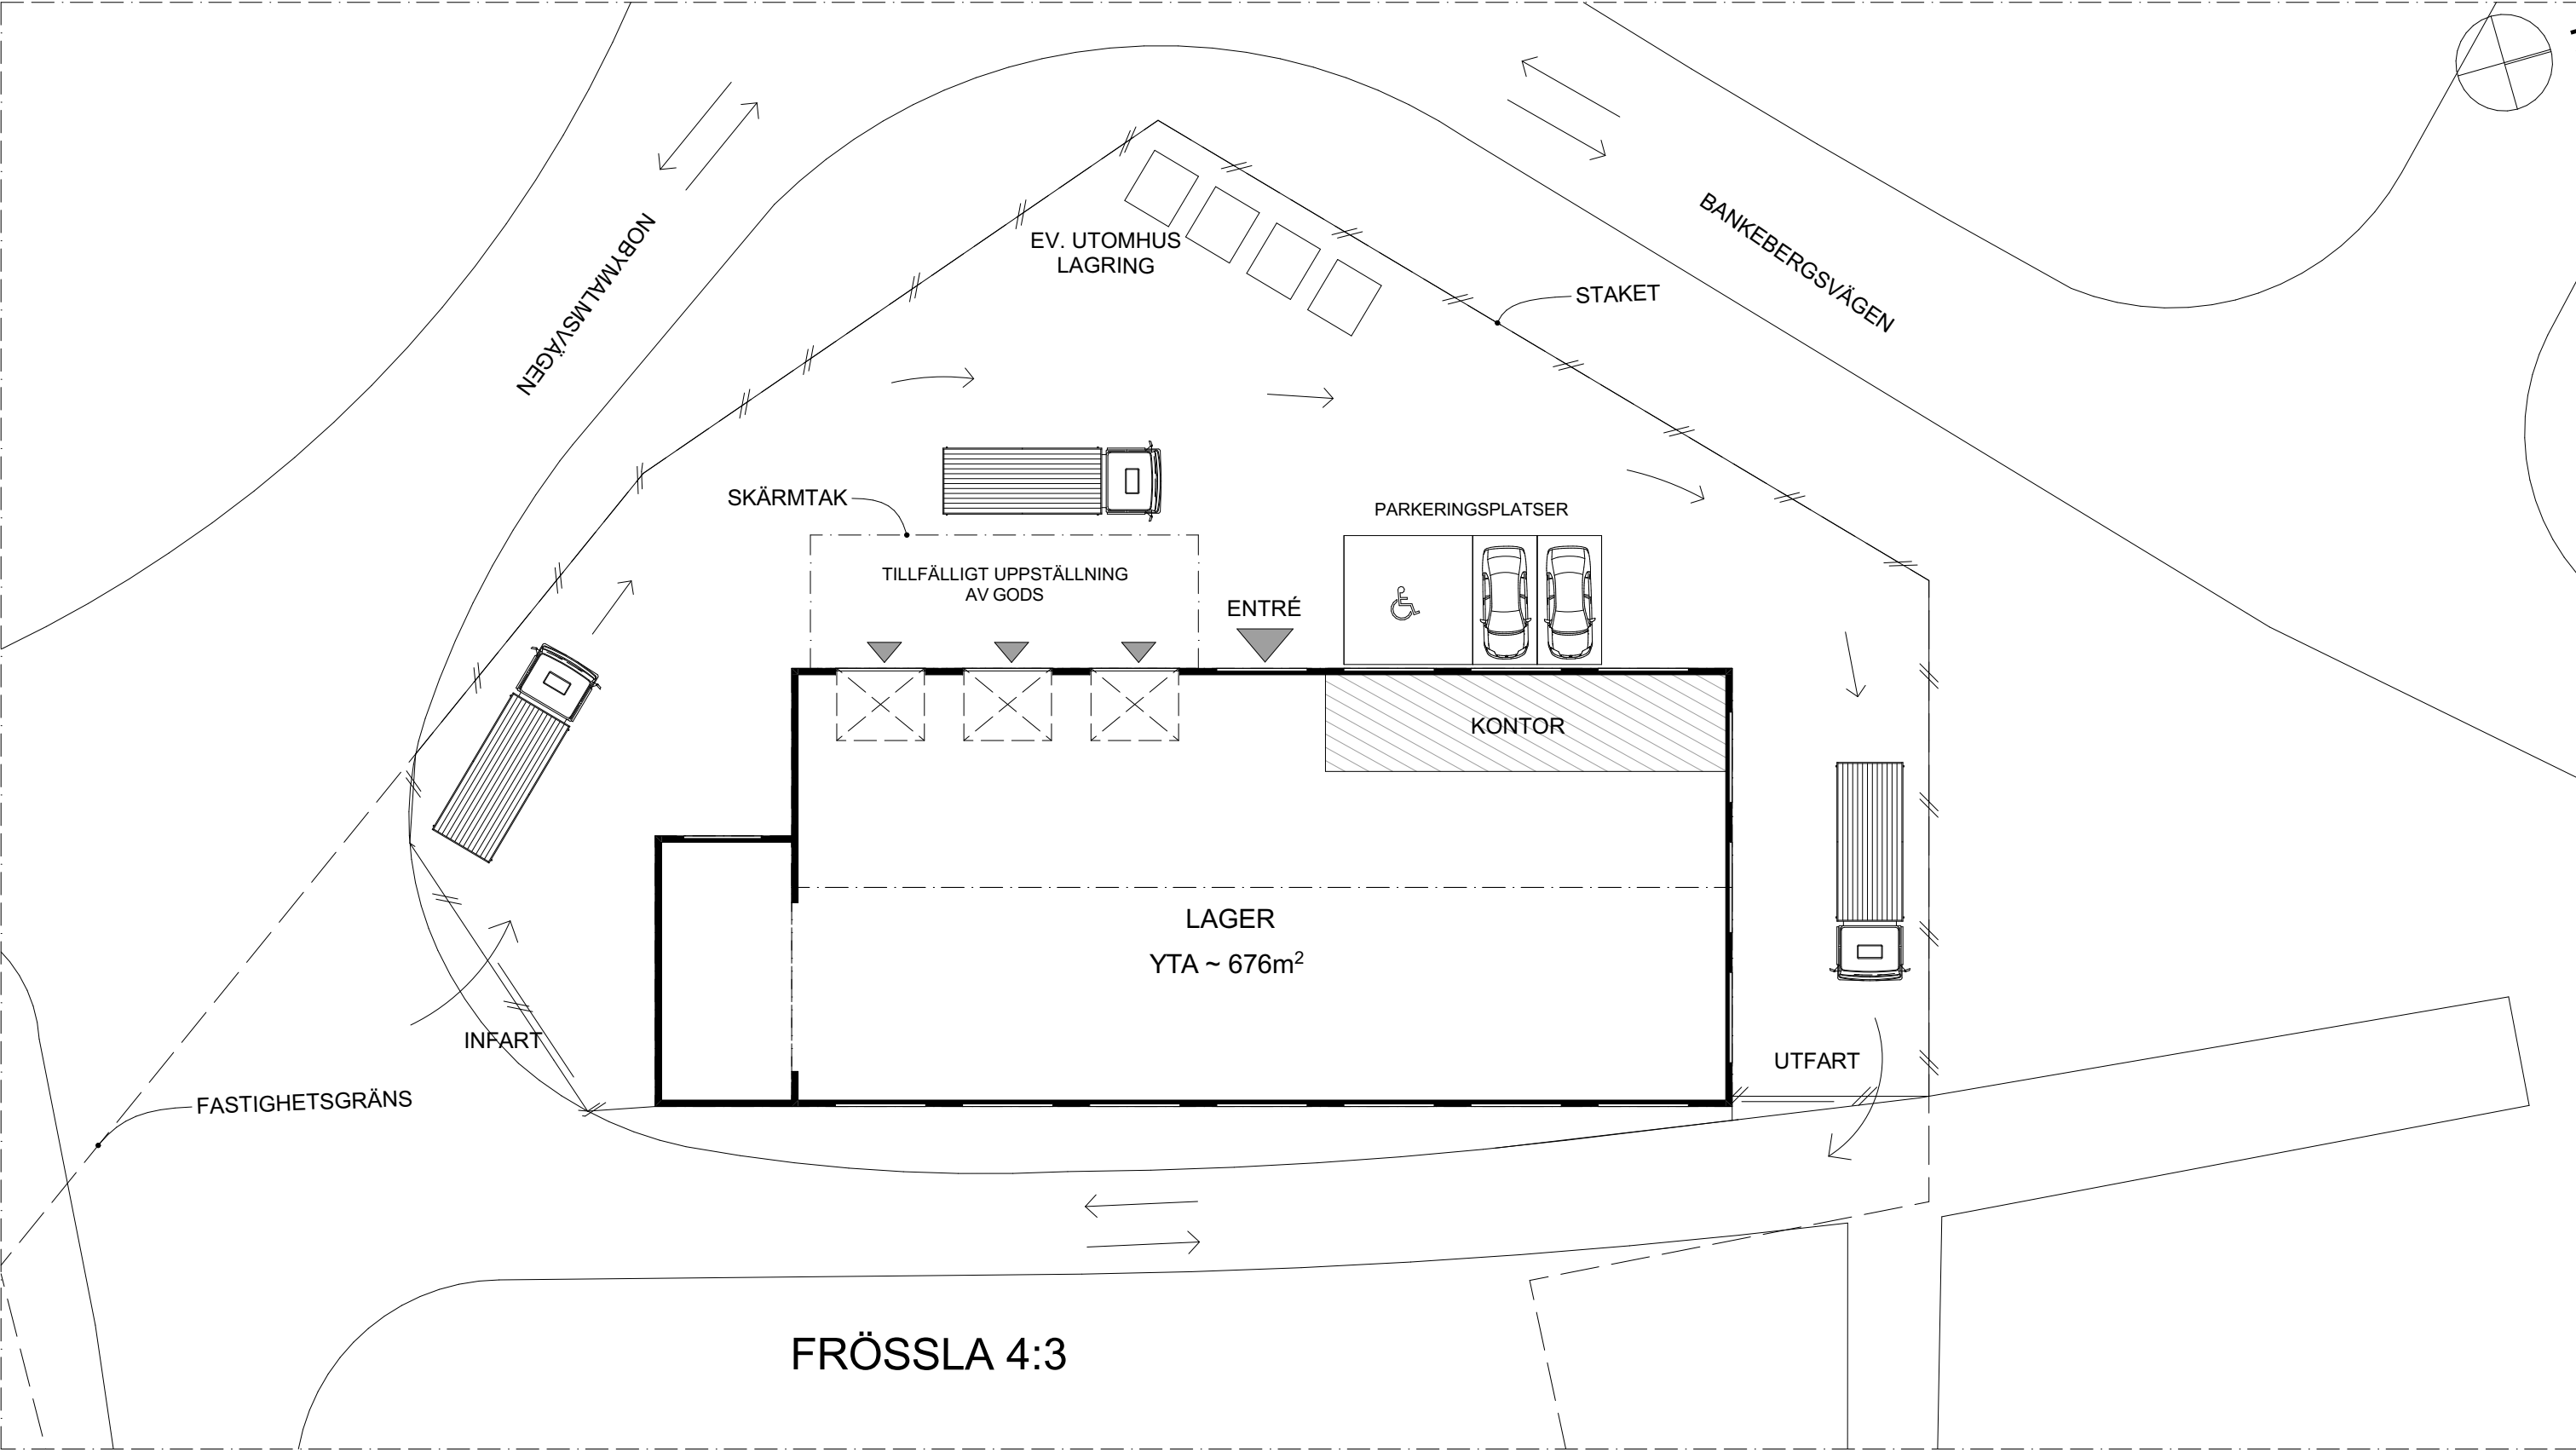

BERÄKNAD TOMTAREA: 7 194m² enl. hitta.se

Arosgarnisonen AB

VOLYMSKISS- FÖRSLAG FÖR LAGER
KV. FRÖSSLA 4:3 - SITUATIONSPLAN
ILLUSTRATIONSSKISS SKALA 1:250 (A3) - 2022-12-07

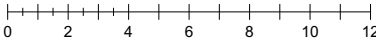



Arosgarnisonen AB

VOLYMSKISS- FÖRSLAG FÖR LAGER
KV. FRÖSSLA 4:3 - SITUATIONSPLAN - 3D-BILD 1
ILLUSTRATIONSSKISS SKALA (A3) - 2022-12-07



Arosgarnisonen AB

VOLYMSKISS- FÖRSLAG FÖR LAGER
KV. FRÖSSLA 4:3 - SITUATIONSPLAN - 3D-BILD 2
ILLUSTRATIONSSKISS SKALA (A3) - 2022-12-07



Arosgarnisonen AB

VOLYMSKISS- FÖRSLAG FÖR LAGER
KV. FRÖSSLA 4:3 - SITUATIONSPLAN - 3D-BILD 3
ILLUSTRATIONSSKISS SKALA (A3) - 2022-12-07