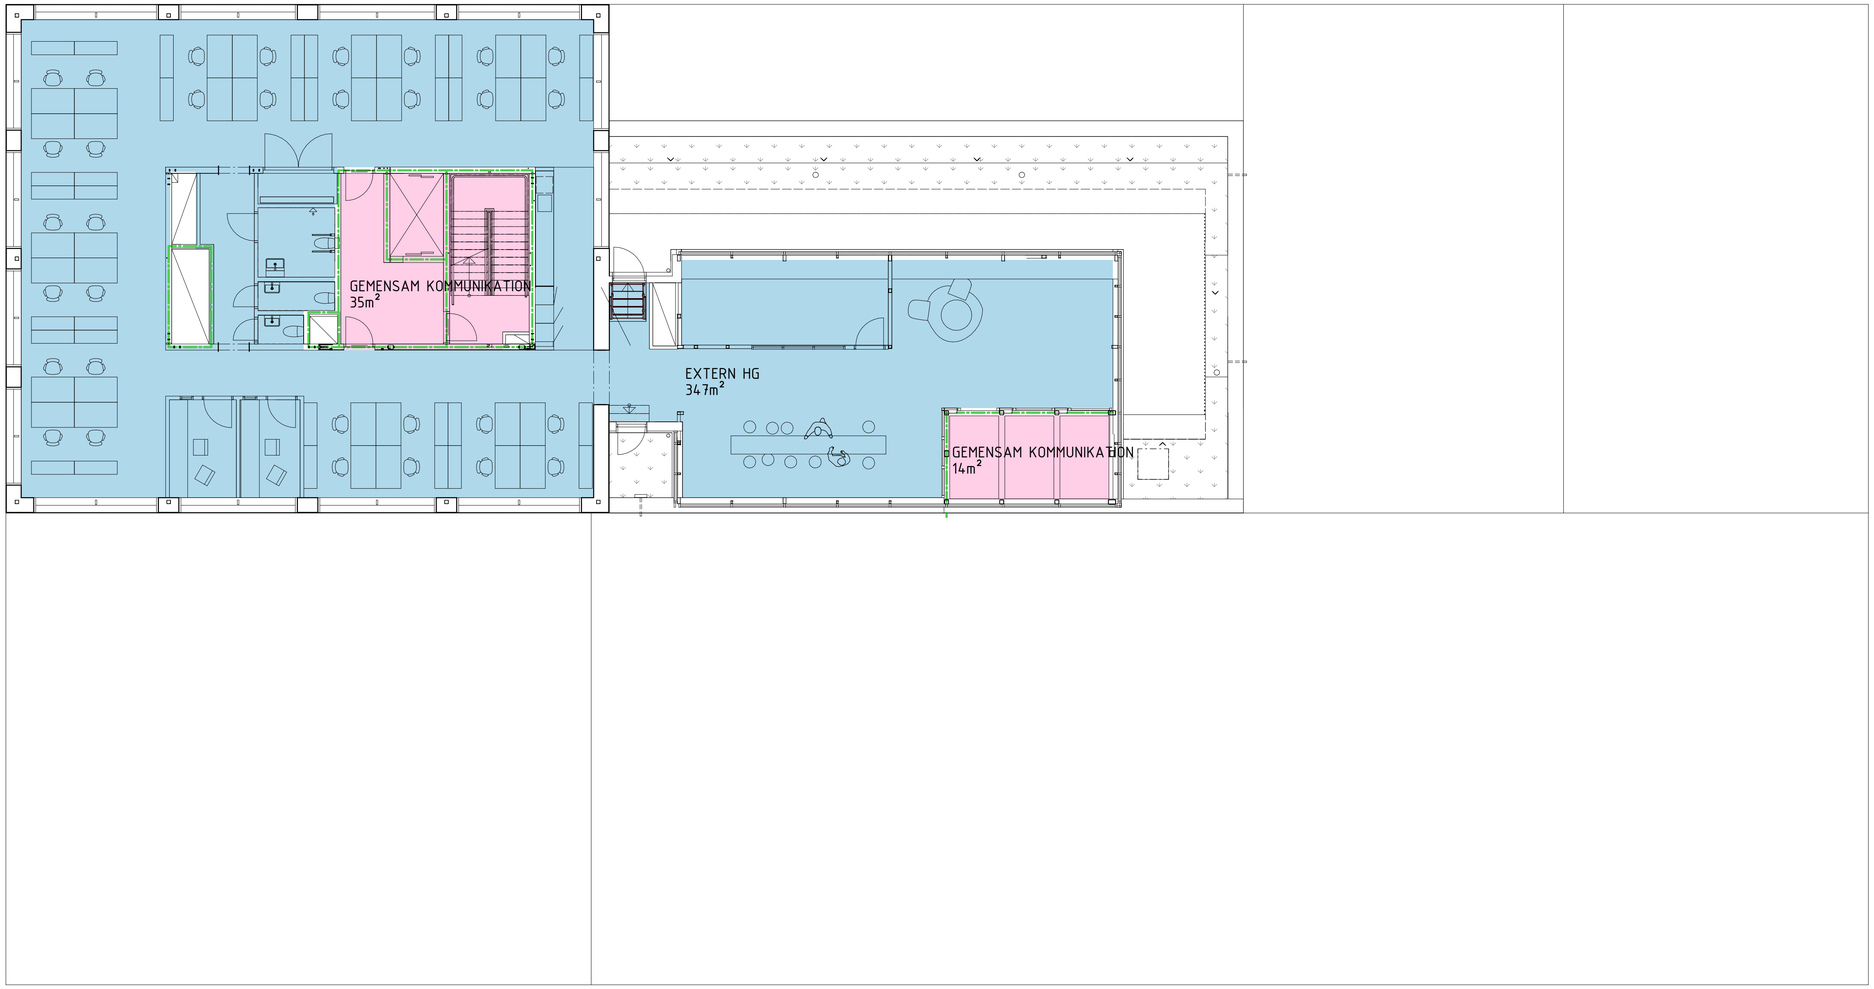


- BUTIK 2
- CAFÉ
- EXTERN HG
- GEMENSAM KOMMUNIKATION
- GEMENSAM TEKNIK/DRIFT
- LANTMÄNNEN
- LIVSMEDELSBUTIK
- RESTAURANG

Namn	Area	Areatyp
PLAN 18		
EXTERN HG	347,5 m²	LOA
GEMENSAM KOMMUNIKATION	49,1 m²	ÖVA
	396,5 m²	

OBS! MÖBLERING ÄR ENDAST SCHEMATISK.

TRITON - KONTORSHUS - LOA/ÖVA //PLAN 18
A-40-P18 // 2020-10-20

0 1 2 5
1:200 (A3)

Wingårdhs

2020-10-20 11:03:08 C:\Revitprojekt\A40-V01-934001-Triton-Kontorshus-2019-central_pju.rvt