


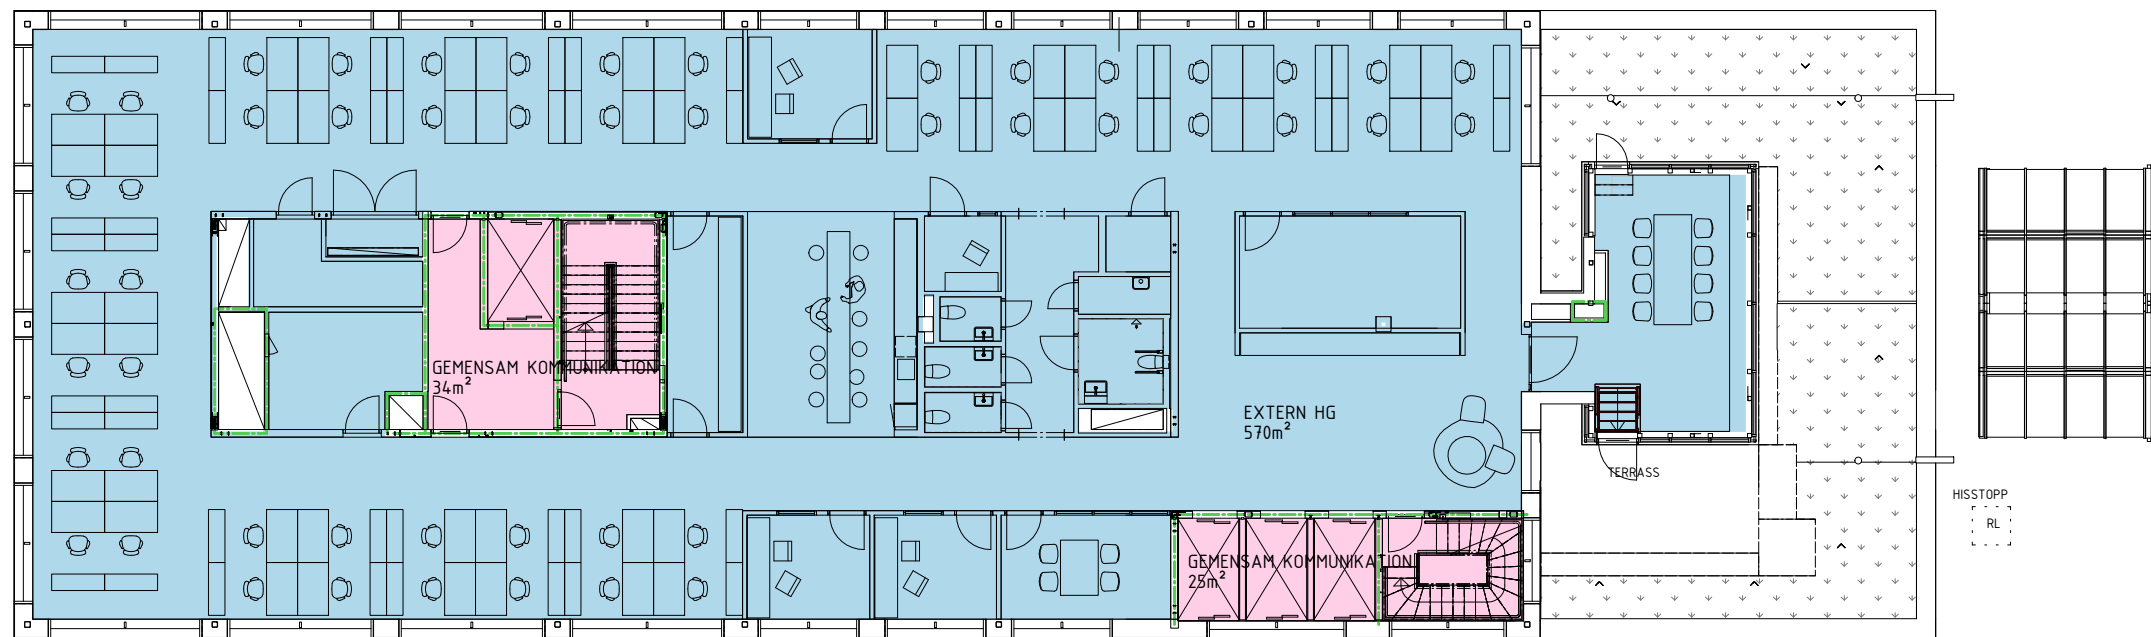

- BUTIK 2
- CAFÉ
- EXTERN HG
- GEMENSAM KOMMUNIKATION
- GEMENSAM TEKNIK/DRIFT
- LANTMÄNNEN
- LIVSMEDELSBUTIK
- RESTAURANG

Namn	Area	Areatyp
------	------	---------

PLAN 16

EXTERN HG	570,3 m ²	LOA
GEMENSAM KOMMUNIKATION	58,5 m ²	ÖVA

628,9 m²

OBS! MÖBLERING ÄR ENDAST SCHEMATISK.

TRITON - KONTORSHUS - LOA/ÖVA //PLAN 16
A-40-P16 // 2020-10-20

0 1 2 5
1:200 (A3)

Wingårdhs