
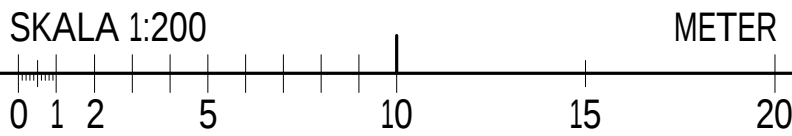


2023-02-07 08:34:33 \\openlocal\dfs\ACARK\Uppdrag_ORE\11023213\03_Produktion\02_CAD BIM\01_Modell\Helix_kontor och lagerbyggnad.rvt

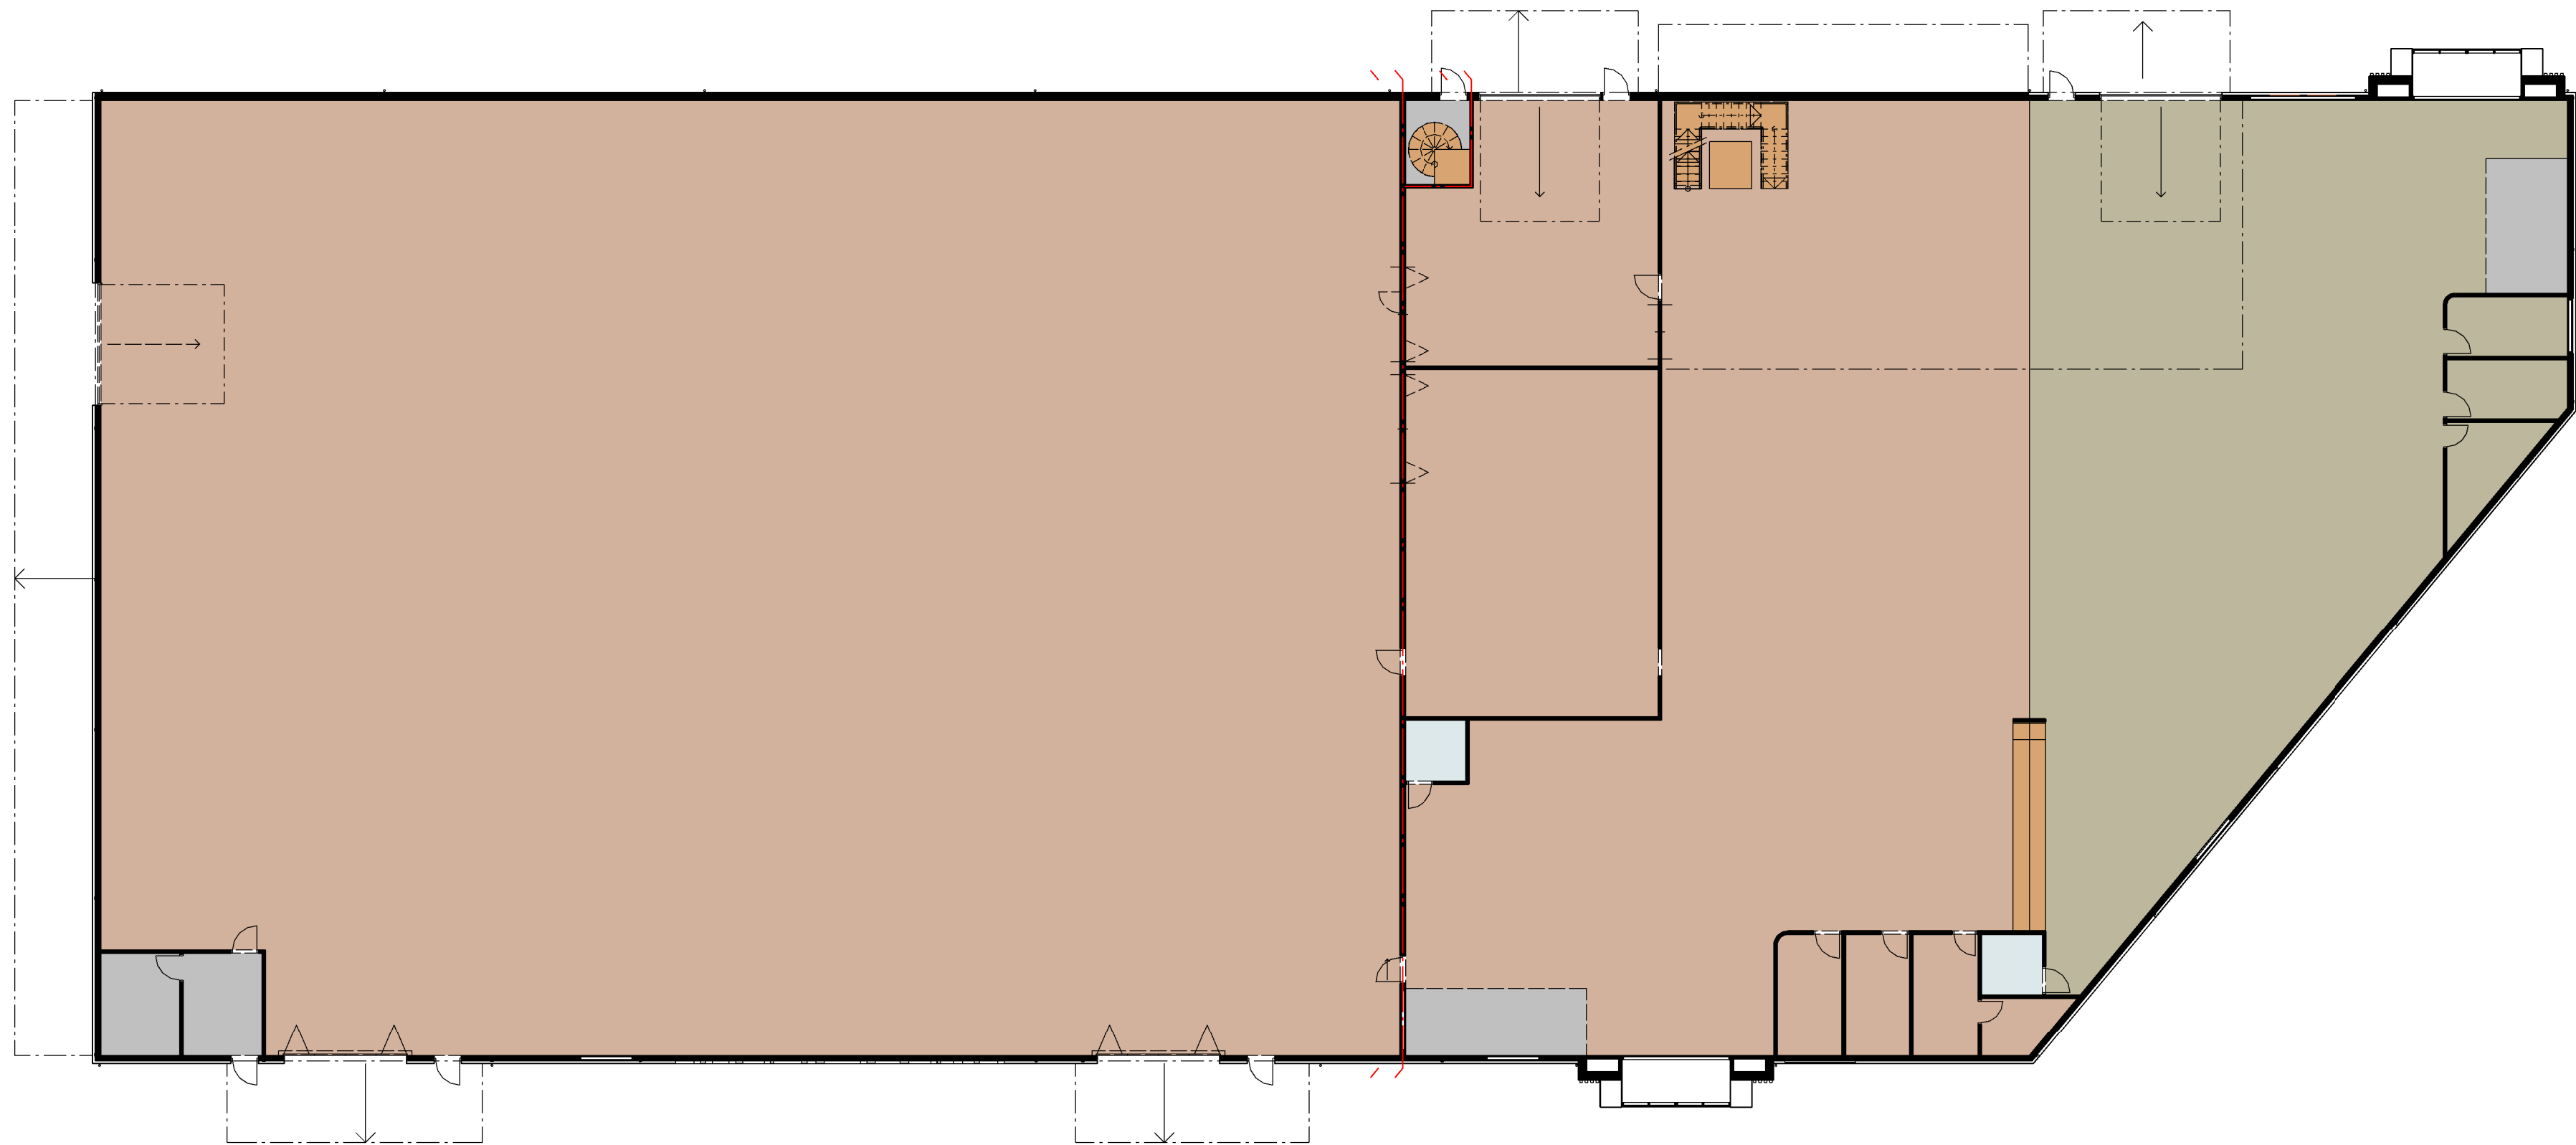

FÖRKLARINGAR

MÄTT ANGES I MILLIMETER DÅR EJ ANNAT ANGES.
PORTAR ANGES I MODULMÄTT M, DÅR M = 100mm.

INGEN BRANDUTREDNING ÄR UTFÖRD FÖR DENNA
IDÉSKISS.

VÄGGAR, GOLV, TAK, FÖNSTER SAMT DÖRRAR &
PORTAR SOM ÄR LOKALOMSLUTANDE UTFÖRS I
SKYDDKLASS 2 ENL.
"SSF 200 - REGLER FÖR INBROTTSKYDD -
BYGGNADER OCH LOKALER"

VERKTYGSRUM UTFÖRS I SKYDDKLASS 3 ENL.
"SSF 200 - REGLER FÖR INBROTTSKYDD -
BYGGNADER OCH LOKALER"

FÖRKORTNINGAR

RWC = RULLSTOLS-WC
UC = UNDERCENTRAL
K = KYL
K/F = KYL / FRY
MU = MIKROVÅGSUGN
DM = DISKMASKIN

SYMBOLER

▲ INFART / UTFART
▲ ENTRÉER
--- BRANDCELLSGRÄNS EI60
○ TILLGÅNGLIGHETSCIRKEL d = 1500 mm

HÄNVISNINGAR

SE FÖR PROJEKTET UPPRÄTTAD
RITNINGSFÖRTECKNING.

2023-02-07

BET	ÄNDRINGEN AVSER	DATUM	SIGN
IDÉSKISS, FÖRSTUDIE			
DEL AV RELINGEN 2, ÖREBRO			
PE Teknik & Arkitektur PE Arkitektur 010-516 00 00 pe.se 			
UPPDRAGSNUMMER 11023213	RITAD/KONSTRUERAD AV A.JOHANSSON	HANDLÄGGARE LG.OTTERLING	
DATUM 2022-XX-XX	UPPDRAGSANSVARIG S.LUNDBERG		
NYBYGGNAD LAGERBUTIK PLAN 10 ÖVERSIKT			
SKALA A1 1:200 A3 1:400	NUMMER A-40-1-11000		BET