

Gottsunda centrum



Lokalnummer 2226

Totalarea: 240 m²

Rumshöjd: _ m

Skala 1 : 100

Förklaringar

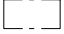- K/F Bänkkyl med frysack
- ST Städskåp med utslagsback
-  Överskåp
- ELC Elcentral med IT-uttag
- K Eluttag.
- K+IT Eluttag och IT-uttag (Kanalisation på vägg)
- R Radiator
-  Utrymning



Uppsala Kommuns

fastighetsaktiebolag

Valthornsvägen 3B


756 50 Uppsala

Tel 018- 40 00 20


2020-03-24



Orienteringsfigur

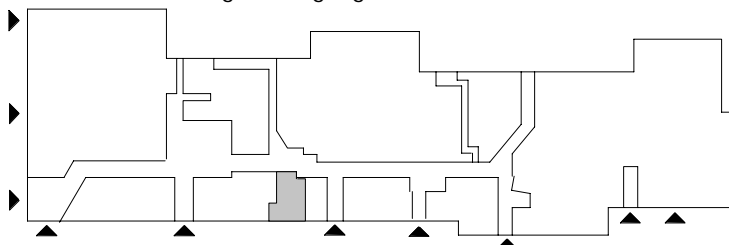

Sektion

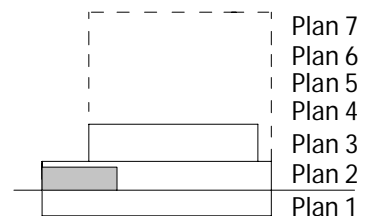

Lokalen är uppritad efter befintliga underlag. Viss justering har skett. Totalarea avser rummets sammanlagda area.