


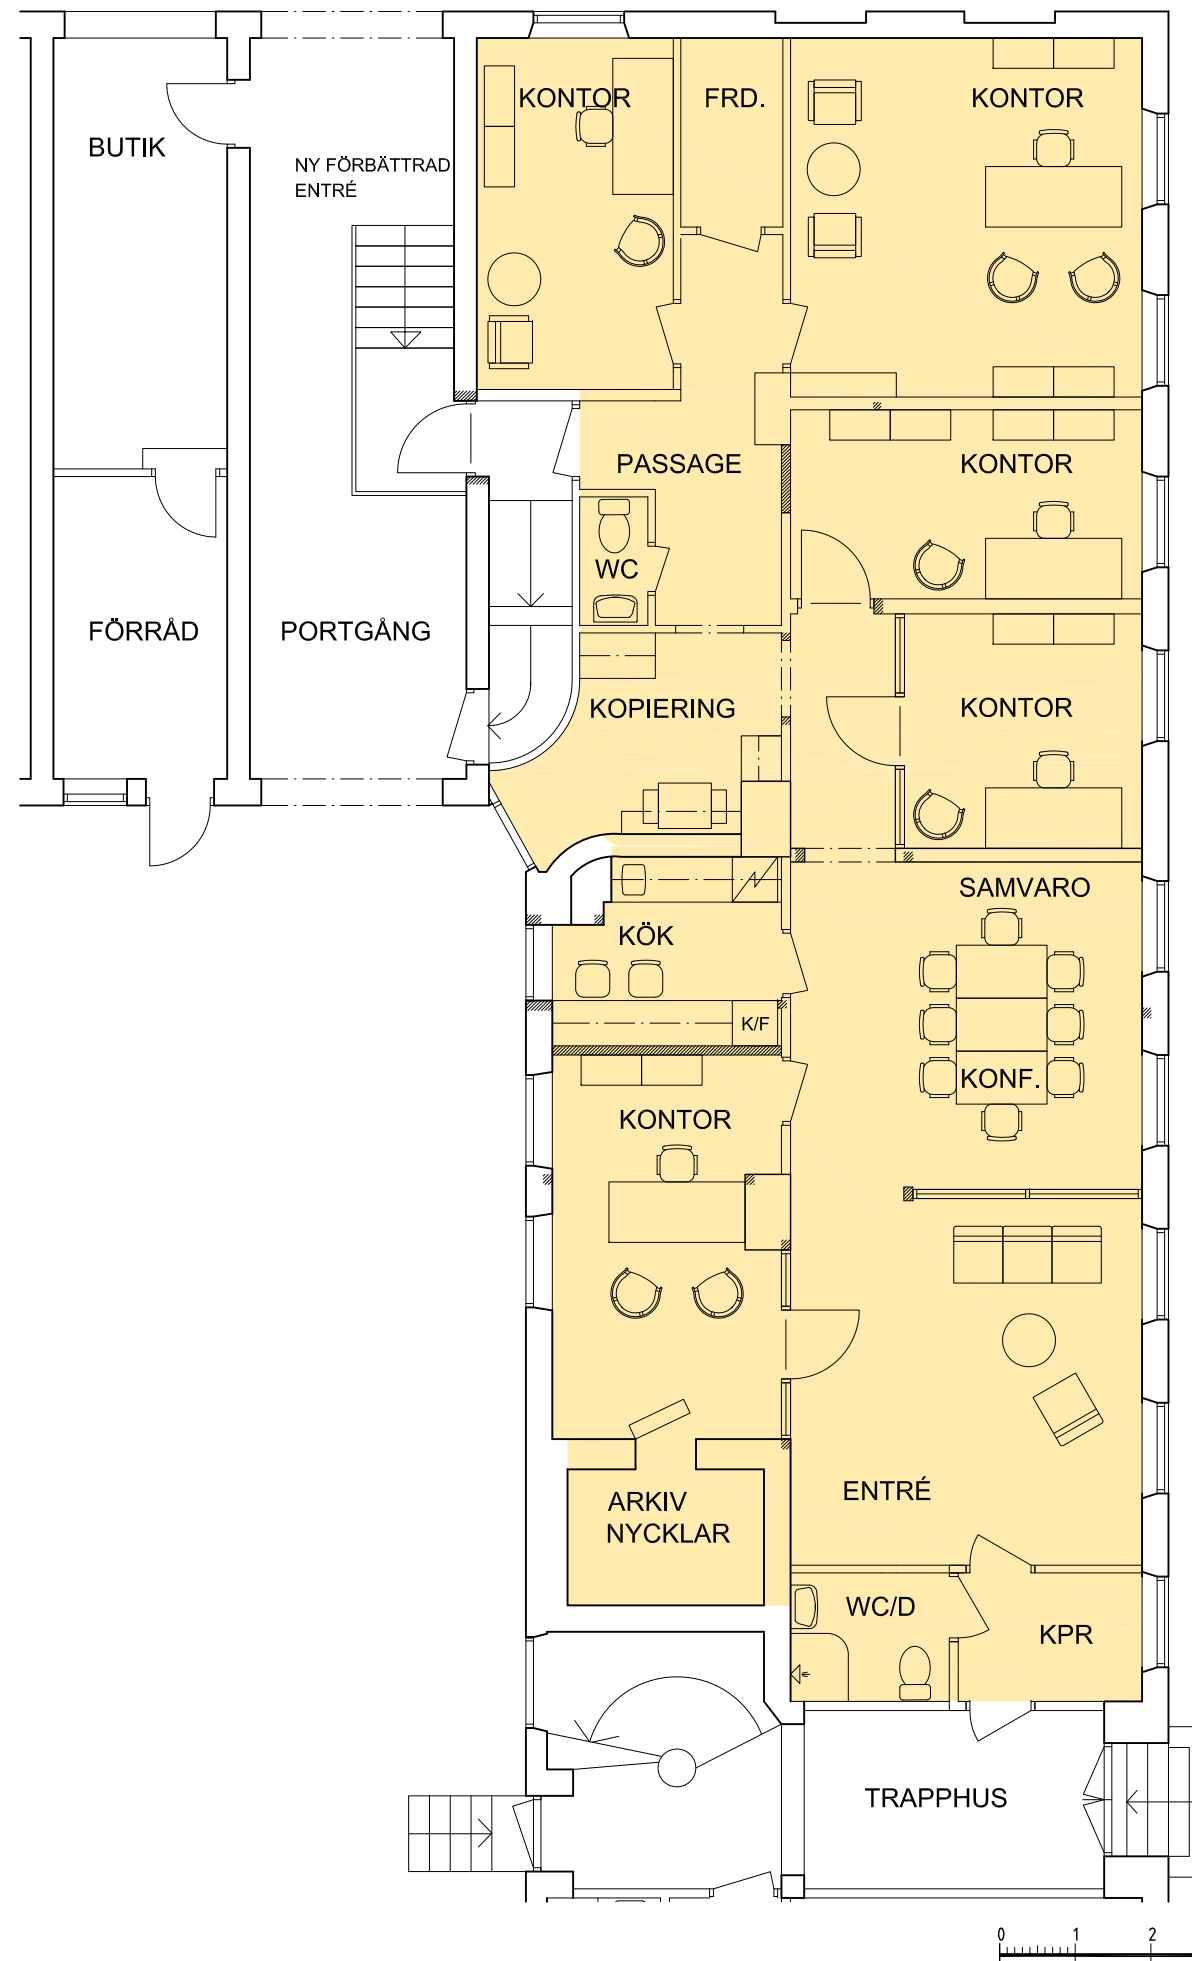

LOA: ca 170 m²

arkitektgården
044-12 30 70 • KRISTIANSTAD

ARTILLERISTEN 9 KRISTIANSTAD
SKISSFÖRSLAG ALT. 1
OMBYGGNAD AV KONTOR
PLAN 1 1:100/A3

KRISTIANSTAD 2019-11-20 8663:01