

KÄRRA 72:34

FASTIGHET 11406m<sup>2</sup>  
BYA 4250m<sup>2</sup>


**LOGISTIKHALL, alt 2**

-Raka portar, in- och utfart från norr.

-56m lastgård.

-Eventuellt kontor i vinkelbyggnad

LOGISTIK 2

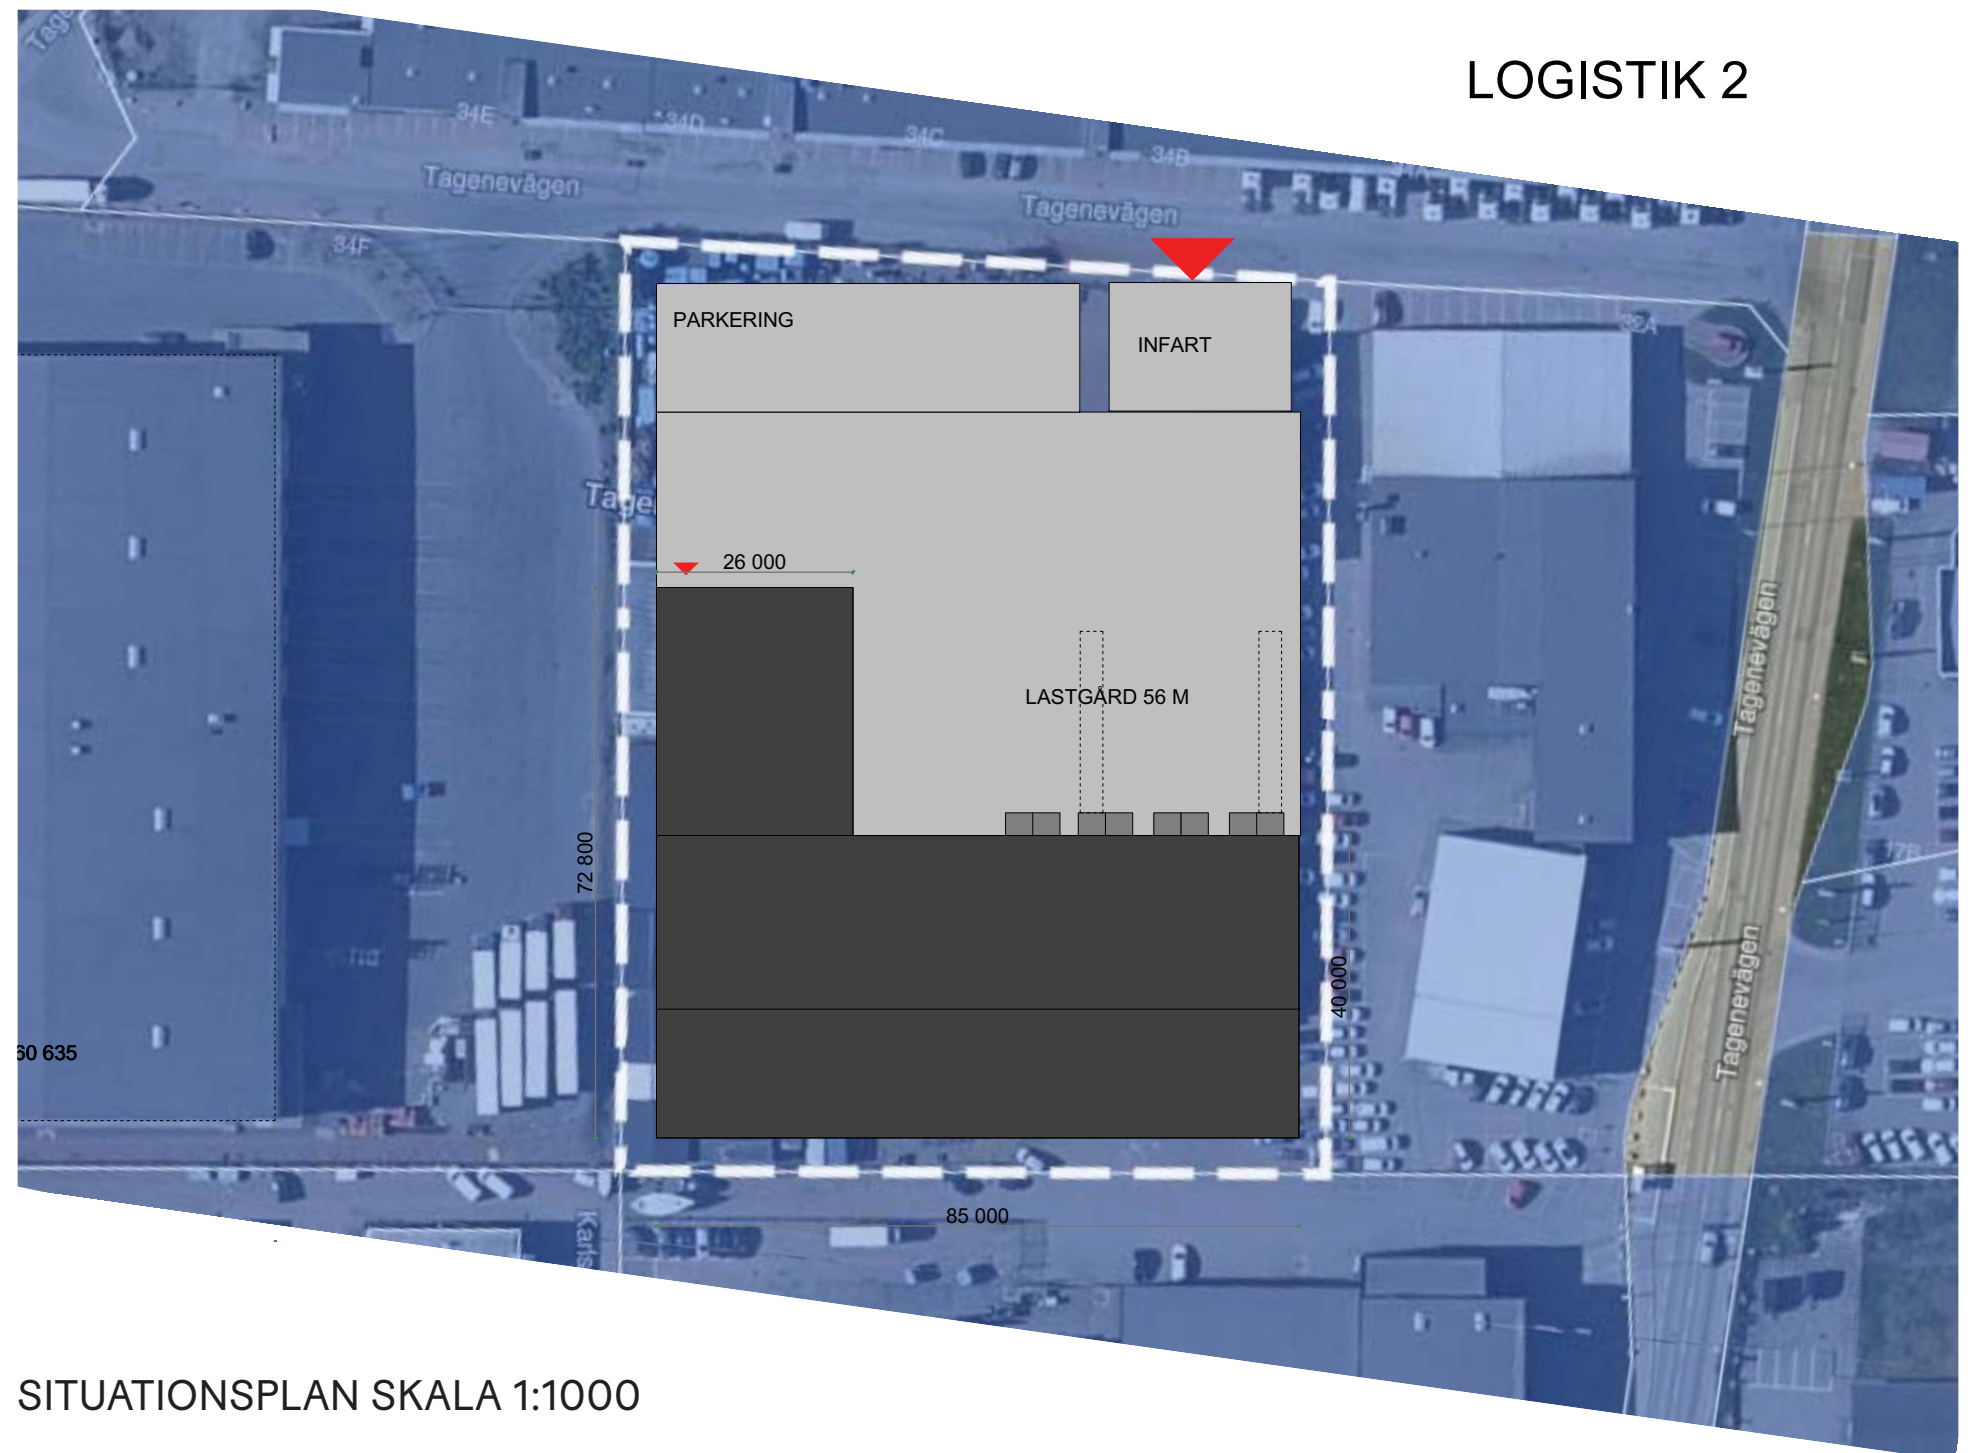

SITUATIONSPLAN SKALA 1:1000

2021-02-24

**KROOK  
& TJÄDER**