

KÄRRA 72:34


FASTIGHET 11406m<sup>2</sup>  
BYA 5250m<sup>2</sup>

**BILHALL, alt 1**

-Byggnad i vinkel ger många portmöjligheter och bra dagsljus.

-In- och utfart från norr, möjlighet till serviceportar från söder.

BILHALL 1

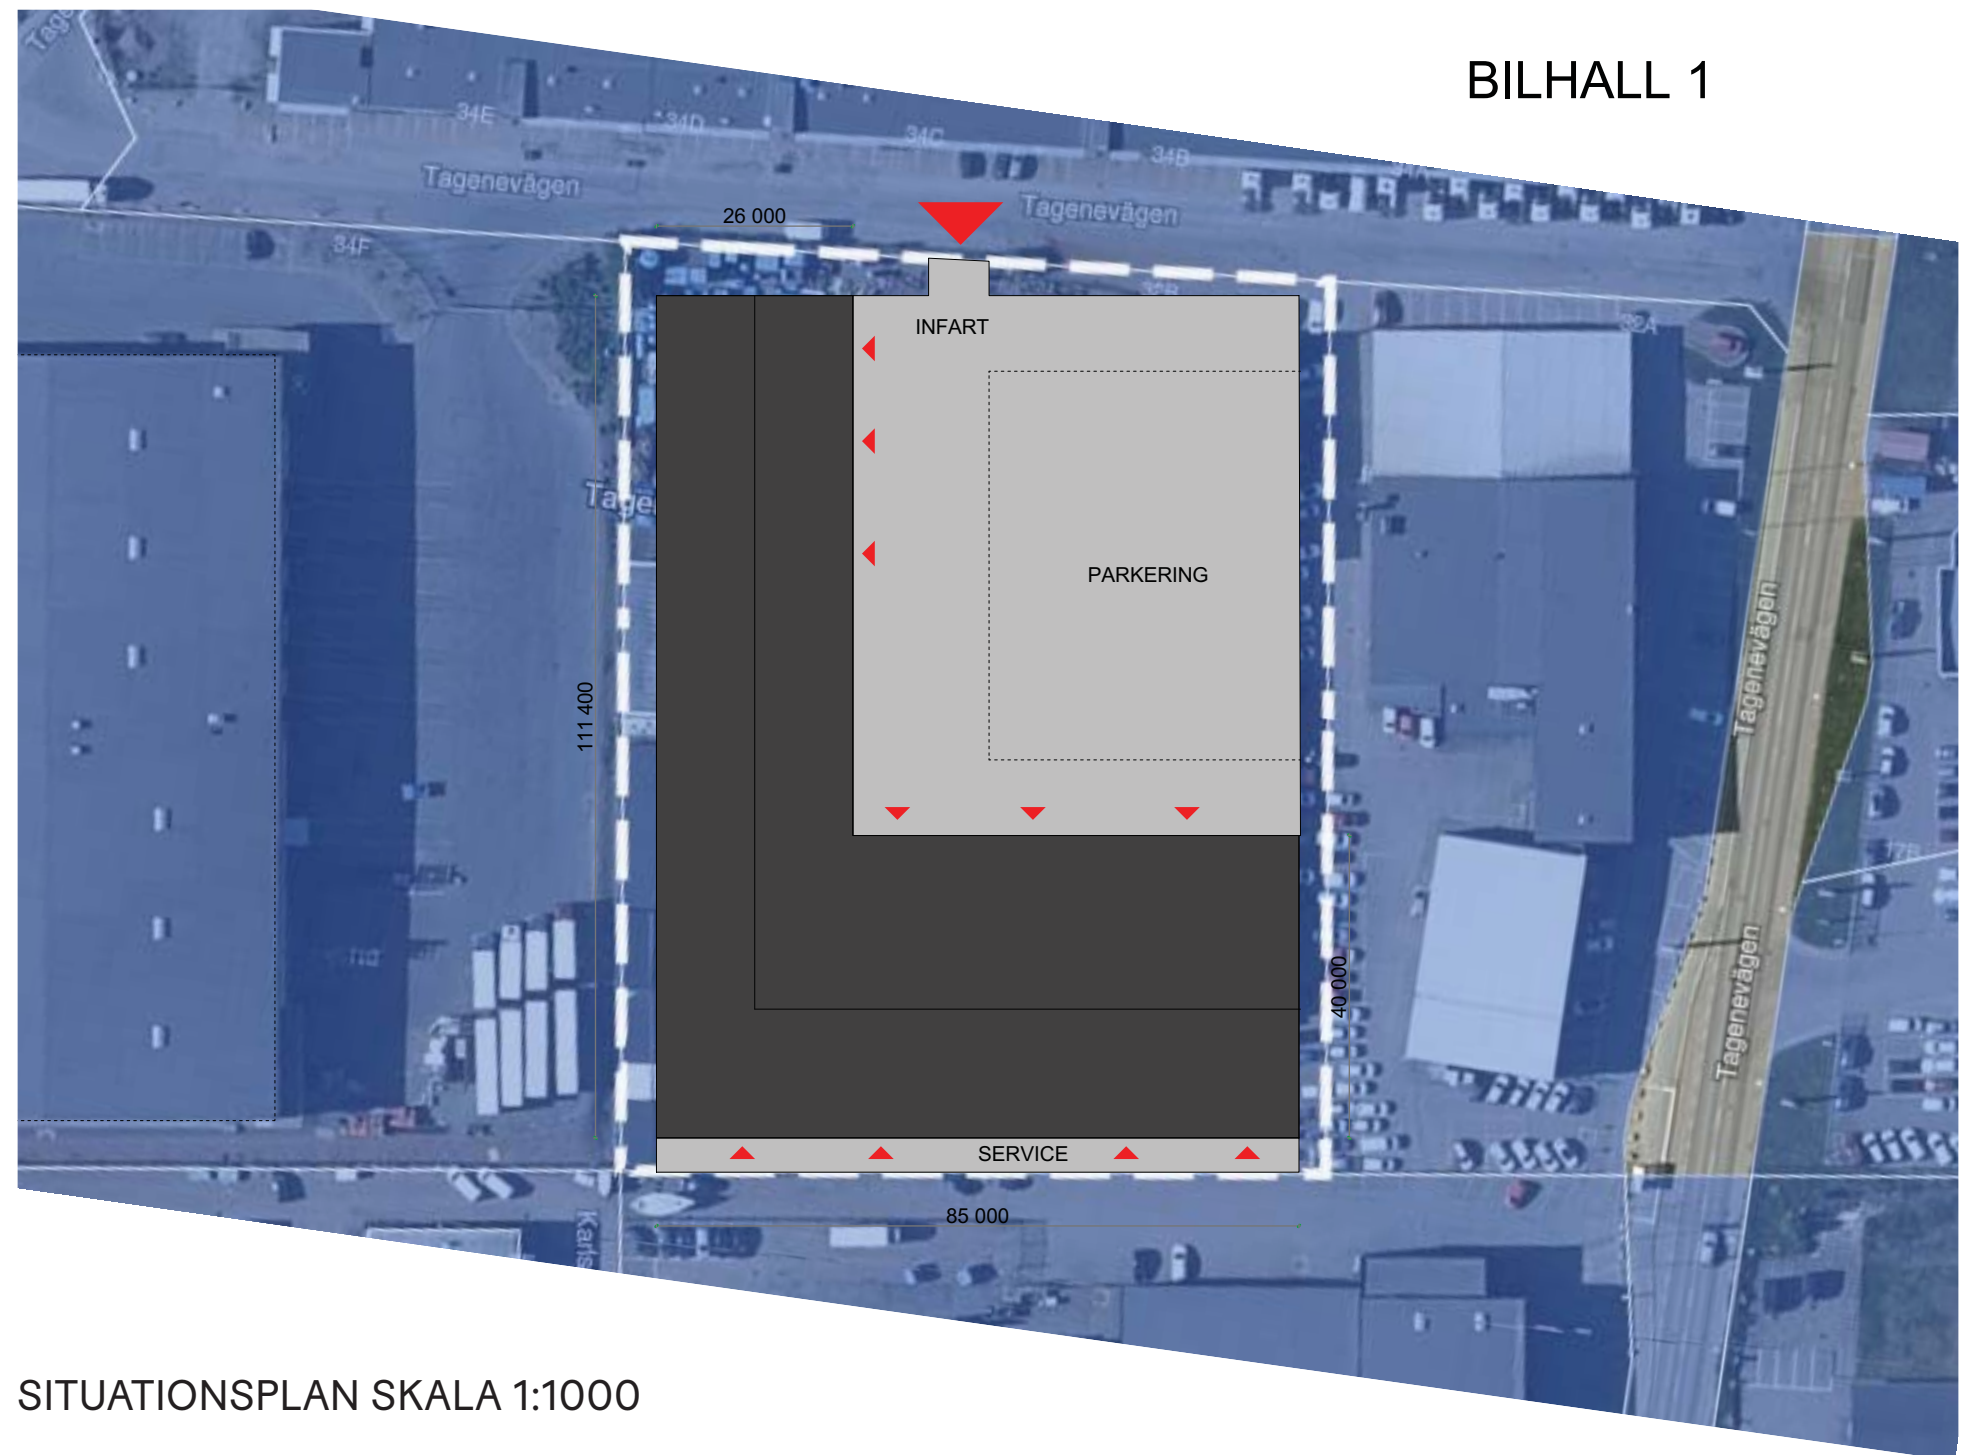

SITUATIONSPLAN SKALA 1:1000

2021-02-24

**KROOK  
& TJÄDER**