

KÄRRA 72:34


FASTIGHET 11406m<sup>2</sup>  
BYA 5725m<sup>2</sup>

**BILHALL, alt 2**

-Rektangulär byggnad.

-Kan fungera som logistikbyggnad om det räcker med mindre lastbilar, 18m.

BILHALL 2

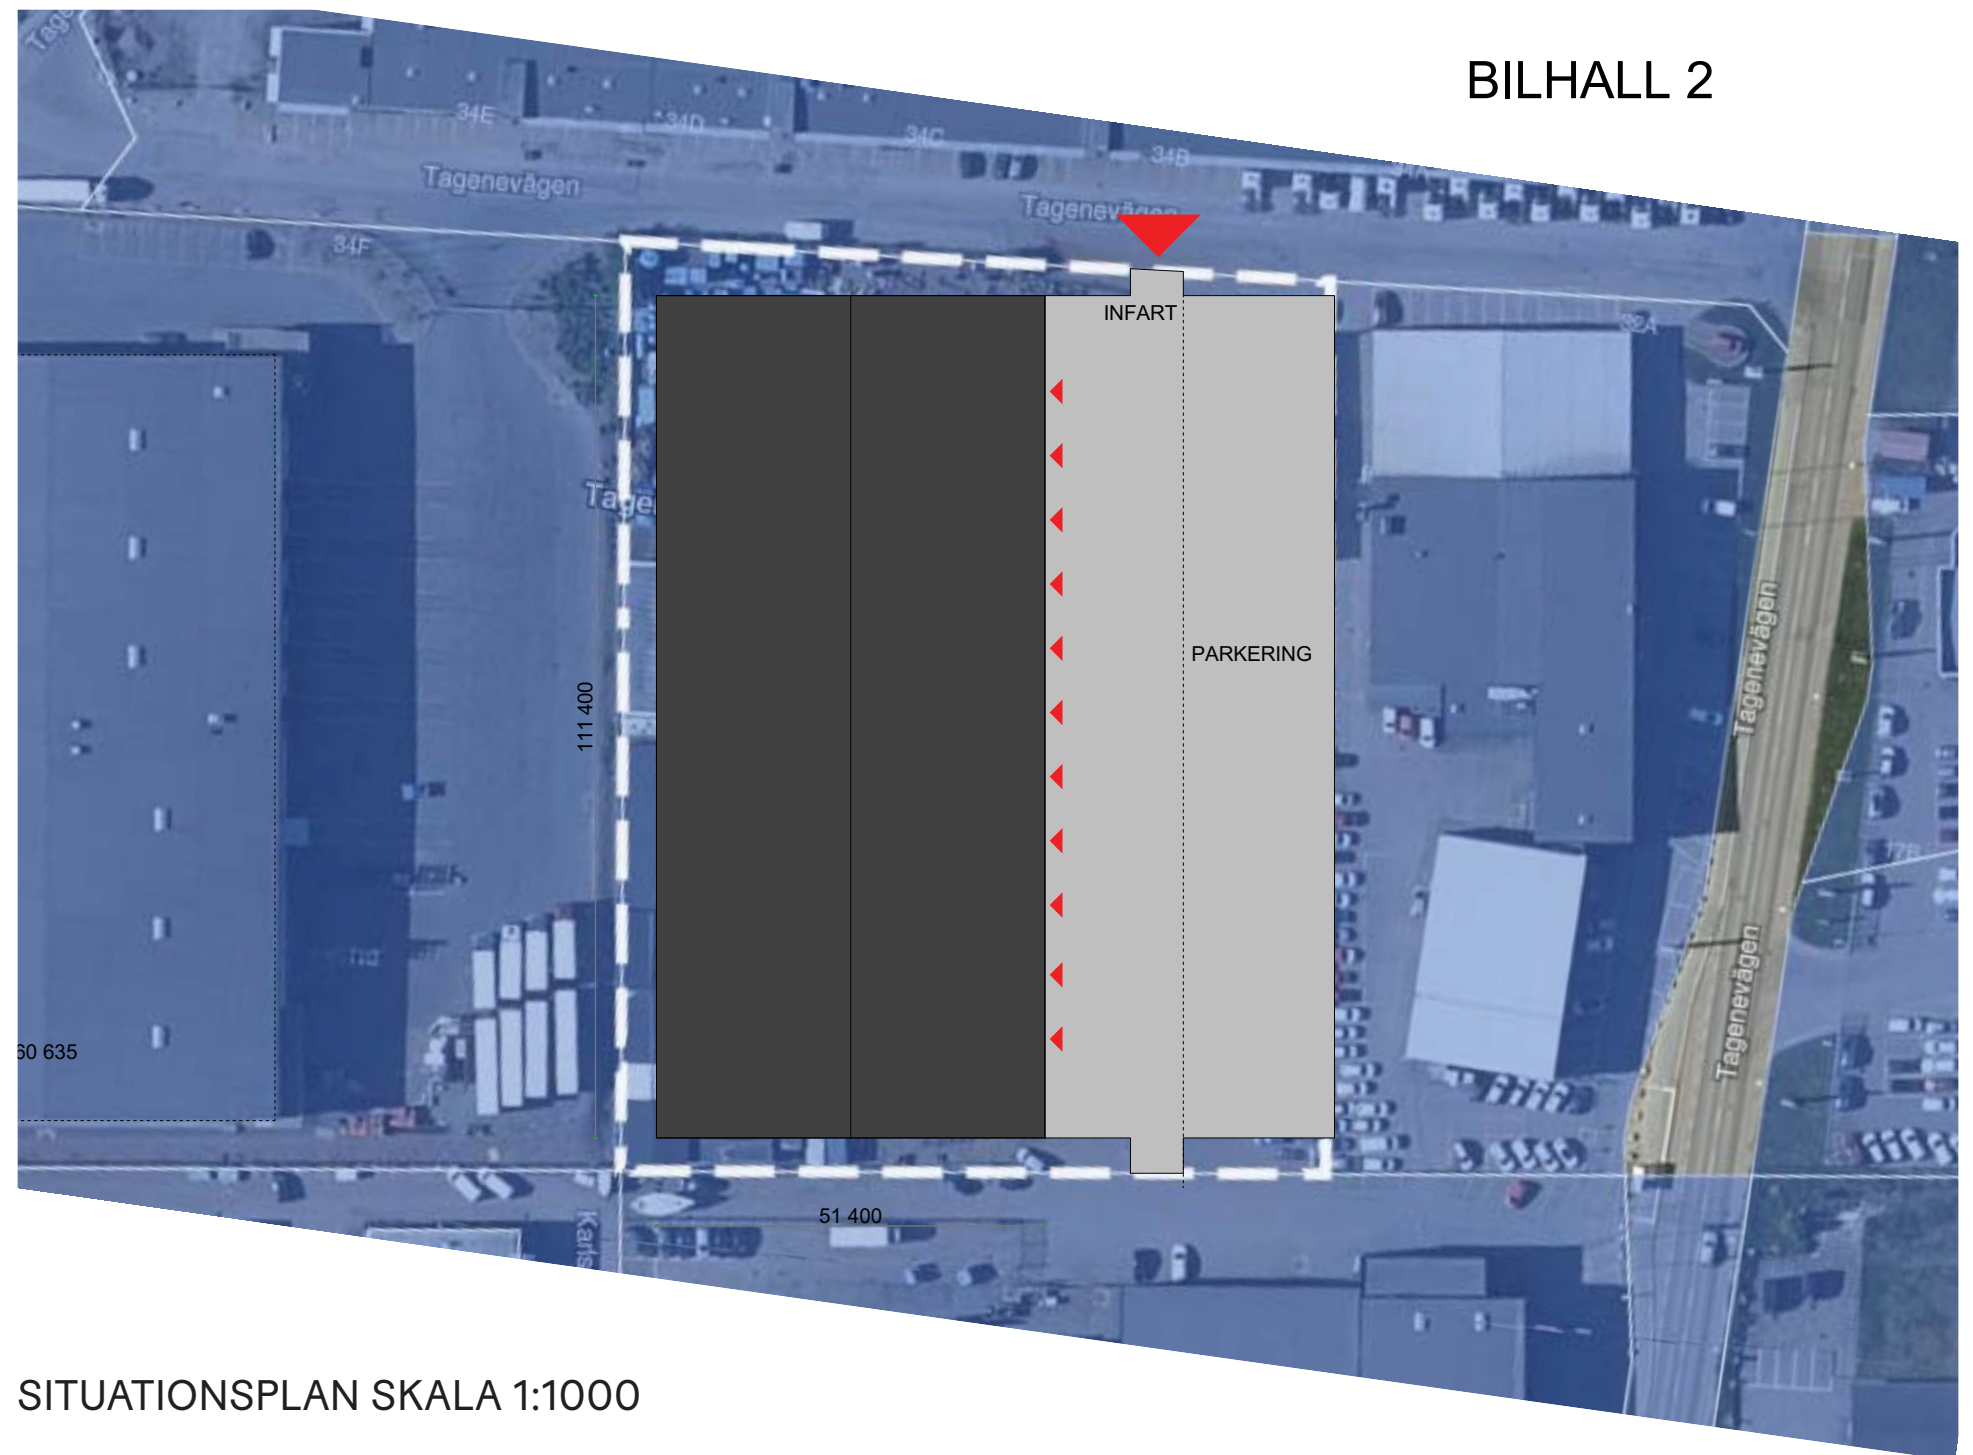

SITUATIONSPLAN SKALA 1:1000

2021-02-24

**KROOK  
& TJÄDER**