

KÄRRA 72:34


FASTIGHET 11406m²
BYA 5090m²

LOGISTIKHALL, alt 1

-Snedställda portar, infart från söder, utfart mot norr.

-38m lastgård.

LOGISTIK 1

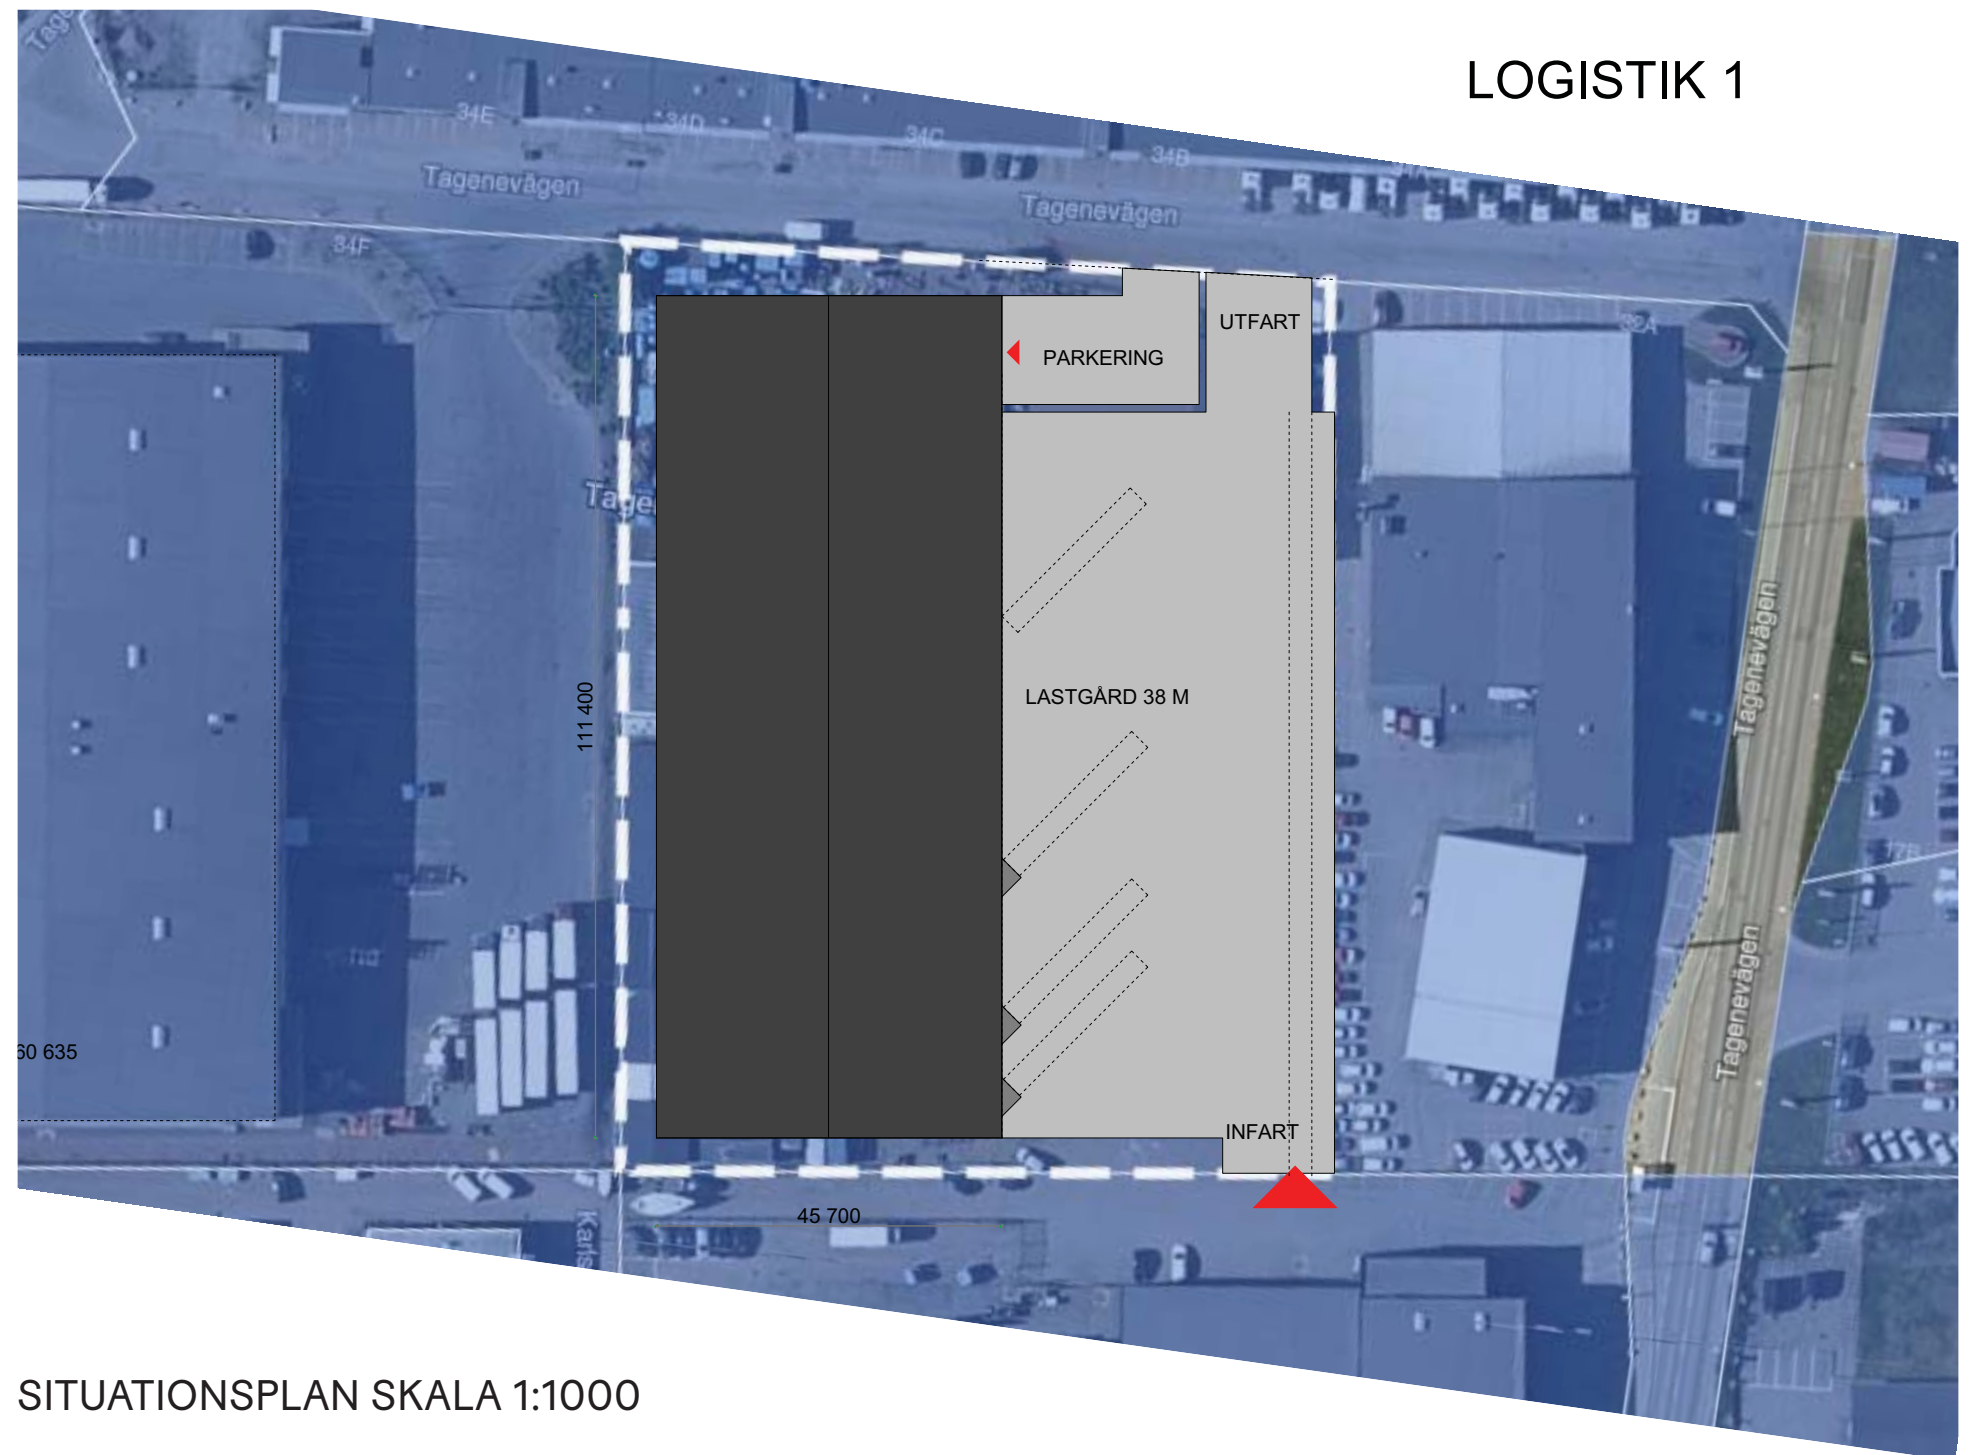

SITUATIONSPLAN SKALA 1:1000

2021-02-24

**KROOK
& TJÄDER**