


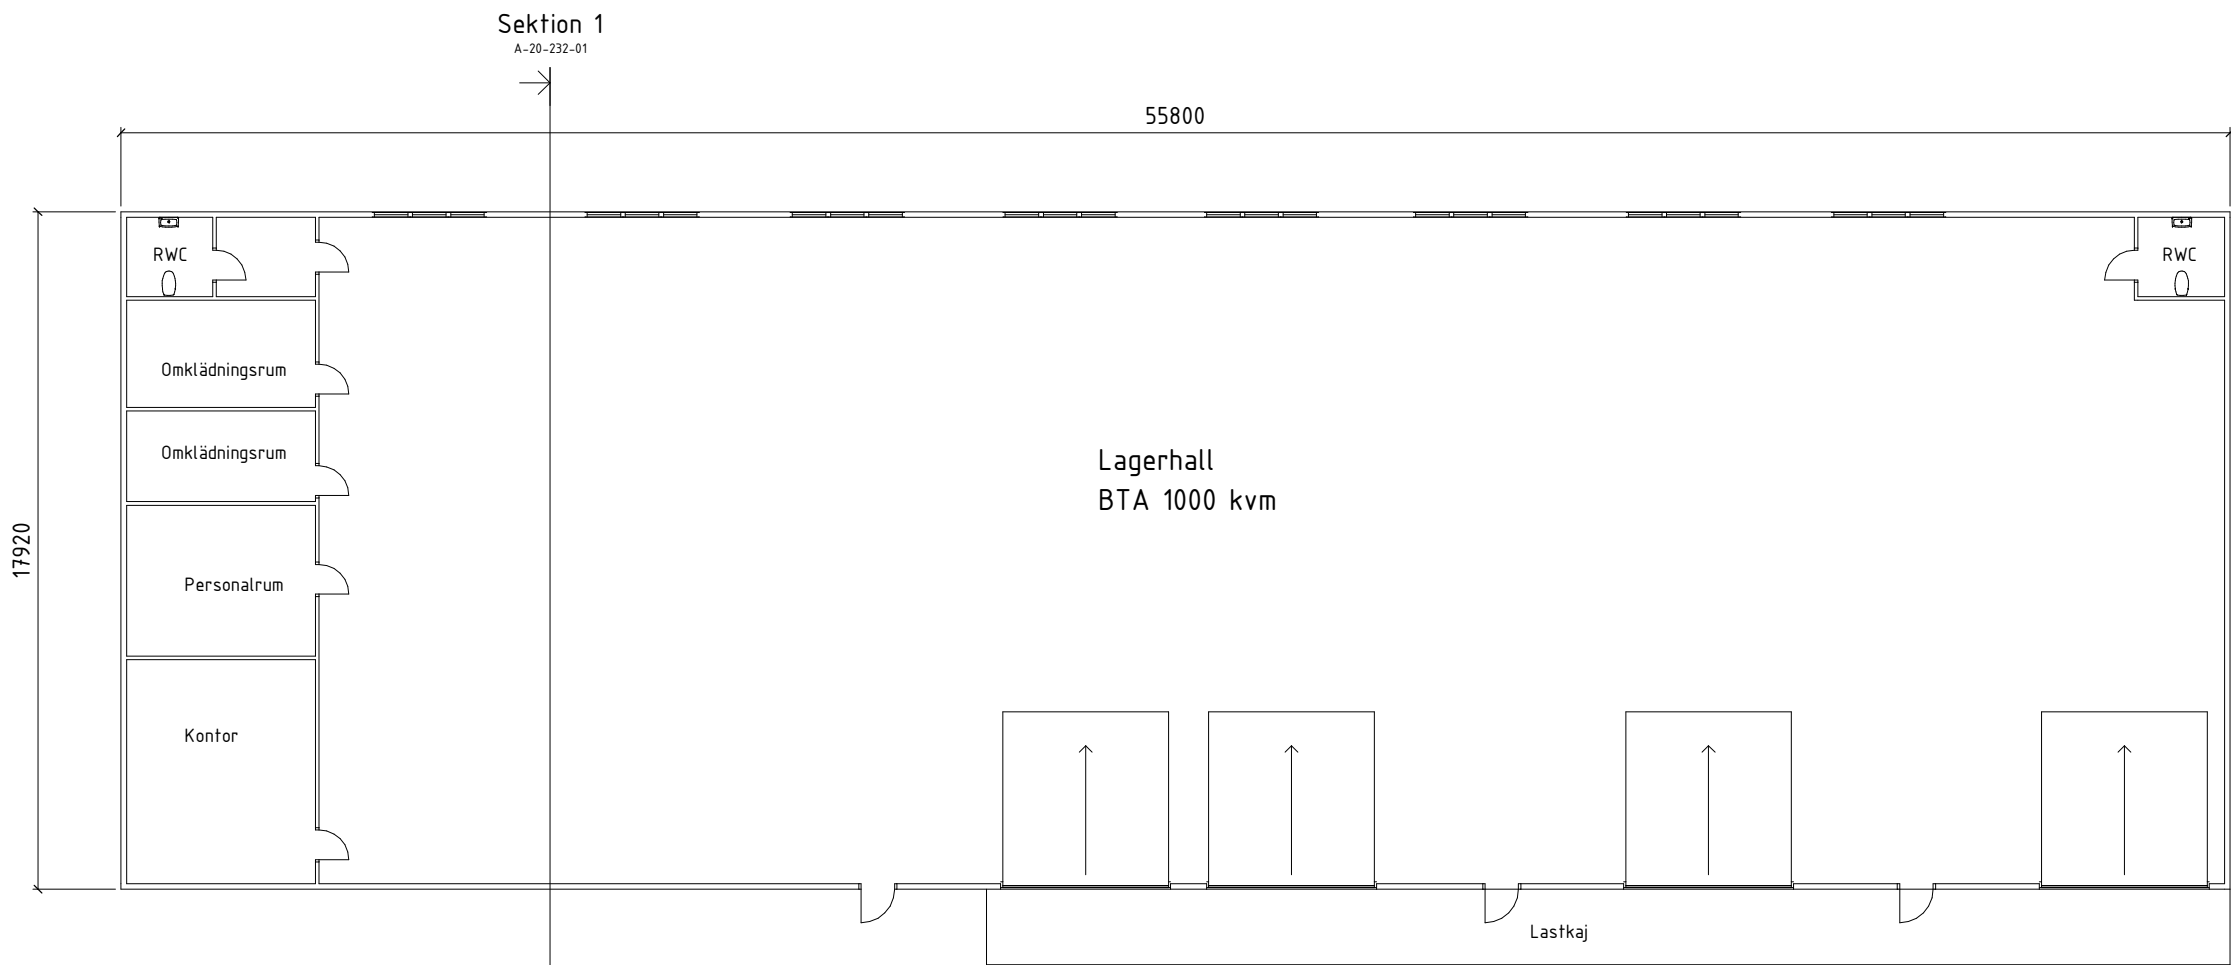


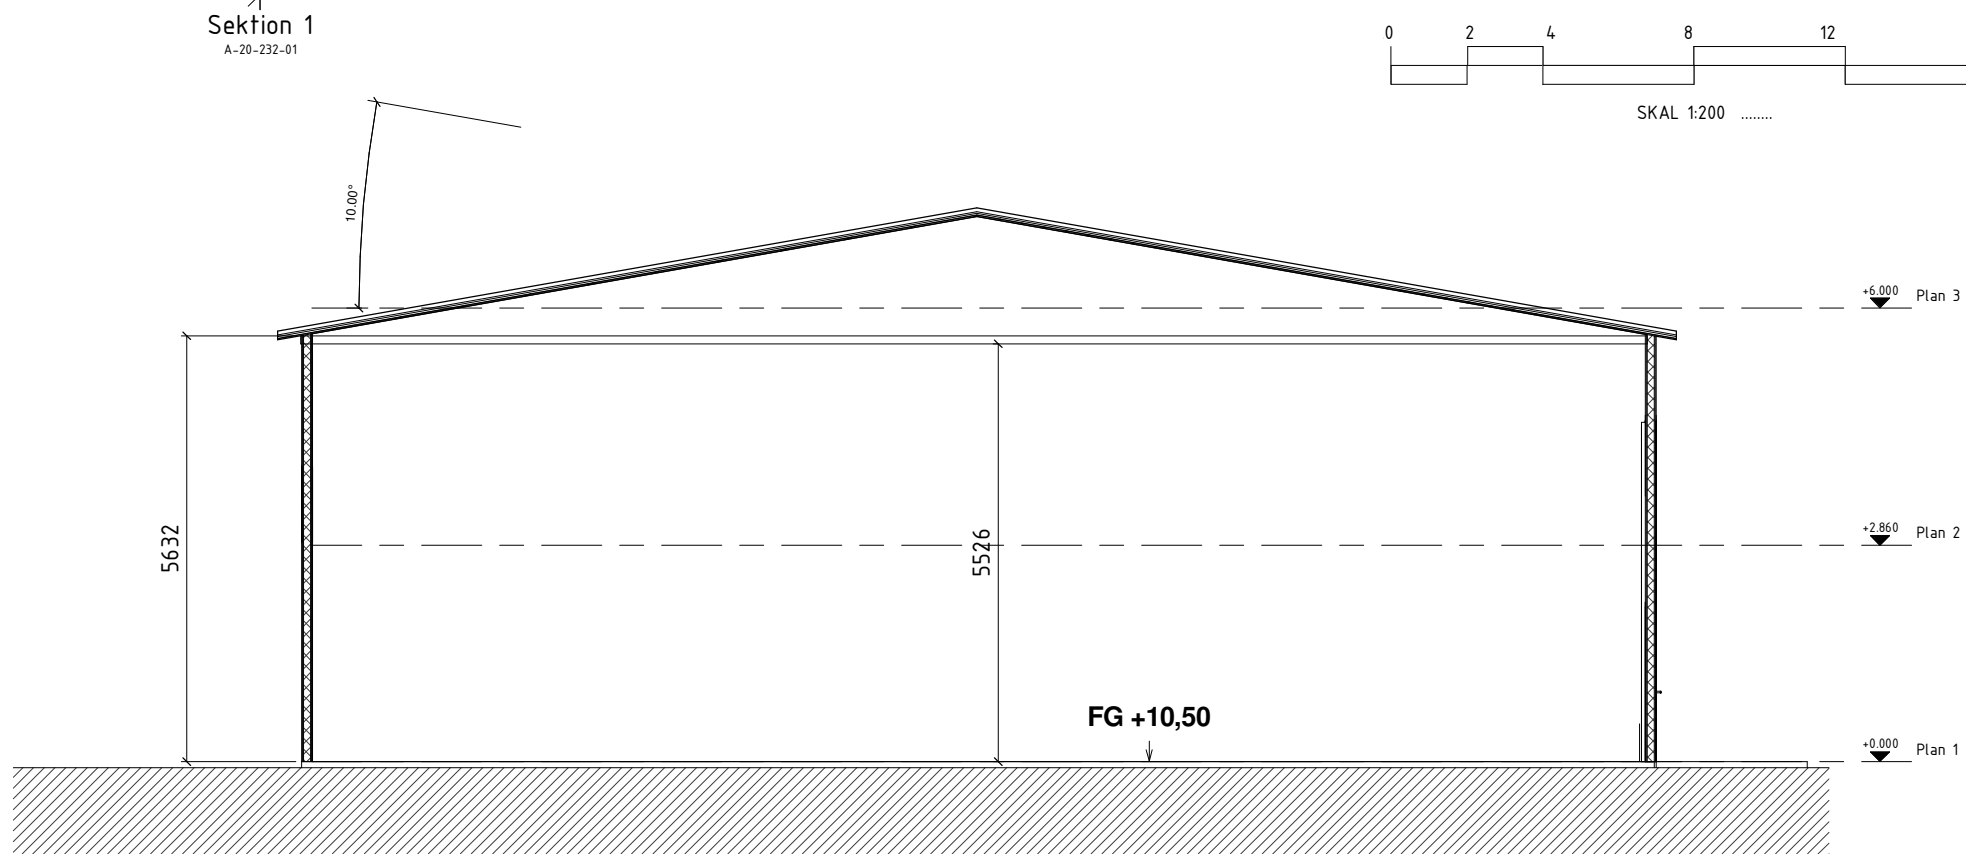

Plan 1
Skala 1 :200

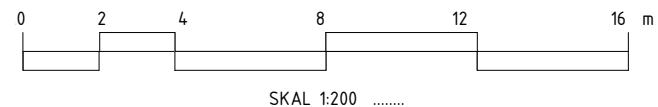

Sektion 1
Skala 1:100

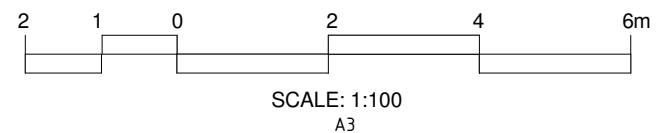

FÖRKLARINGAR:

Alla mått angivna i millimeter där annat ej anges

FÖRESKRIFTER

Ev. ändringar ska ske i samråd med A-ritnings ansvarig.

Konstruktör ansvarar för att alla dimensioner håller för erforderlig belastning.

Kontrollmått tages på plats innan tillverkning.

Tillverkare ansvarar för att sin produkt håller i hållfasthet och bäming.

BET	ÄNDRINGEN AVSER	DATUM	SIGN
Bygglövshandling			
MAGNETNÅLEN 7			
Arkitekt & Ingenjörskyrån			
UPPDRAG NR A-20-232	RITAD/KONSTR AV ALI I	UPPDRAGSLEDARE ALI I	
DATUM 2020-10-12			
Lagerhall BTA 1000m2 PLAN OCH SEKTION			
SKALA A1 1:100 A3 1:200	NUMMER A-20-232-01		BET