

FÖRKLARINGAR:

Alla mått angivna i millimeter där annat ej anges


FÖRESKRIFTER

Ev. ändringar ska ske i samråd med A-ritnings ansvarig.


Konstruktör ansvarar för att alla dimensioner håller för erfoderlig belastning.

Kontrollmått tages på plats innan tillverkning.


Tillverkare ansvarar för att sin produkt håller i hållfasthet och bäming.

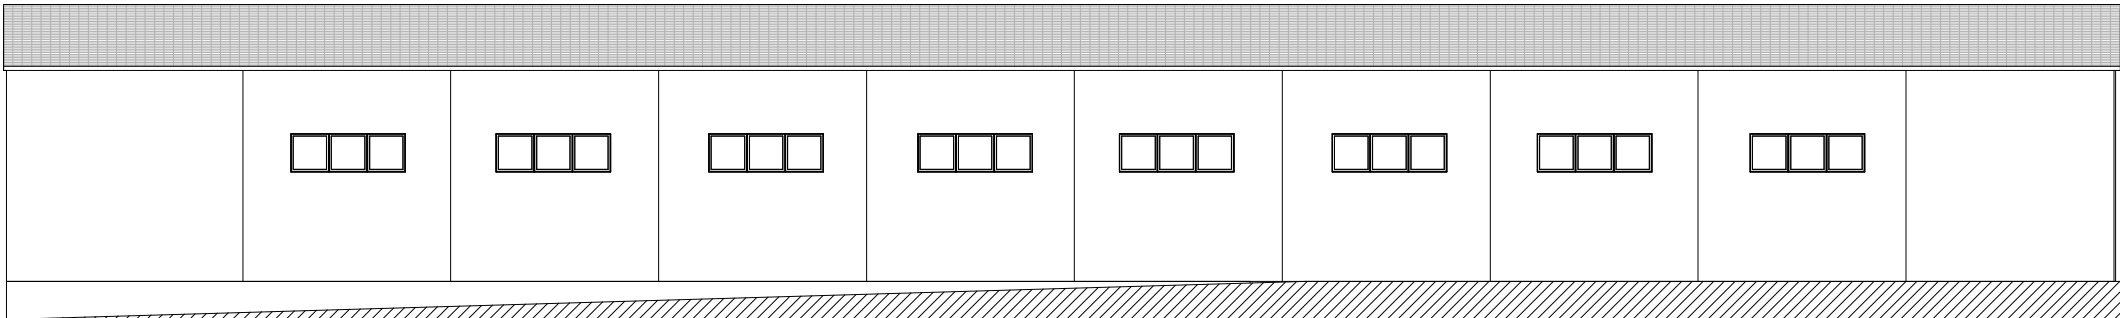


Fasad mot Norr
SKALA 1:200

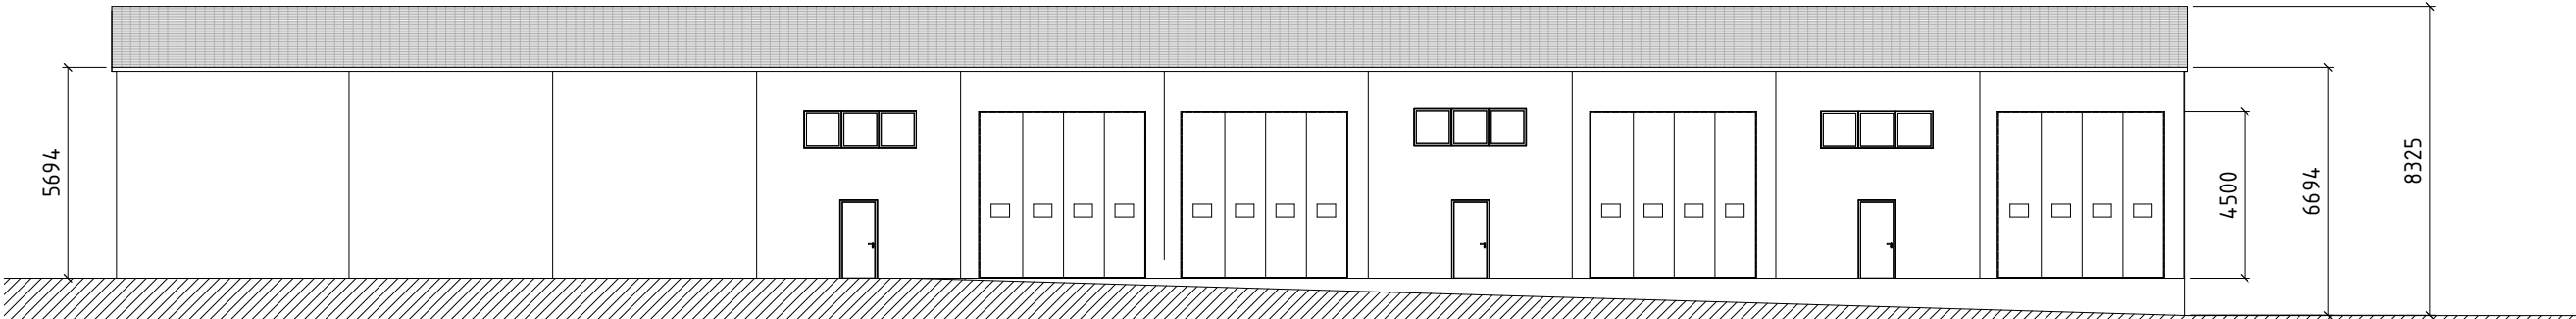


Fasad mot Söder
SKALA 1:200

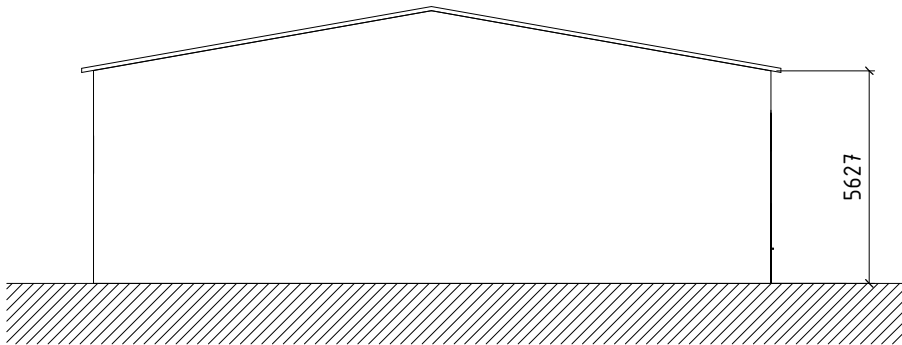

Fasad mot Väster
SKALA 1:200

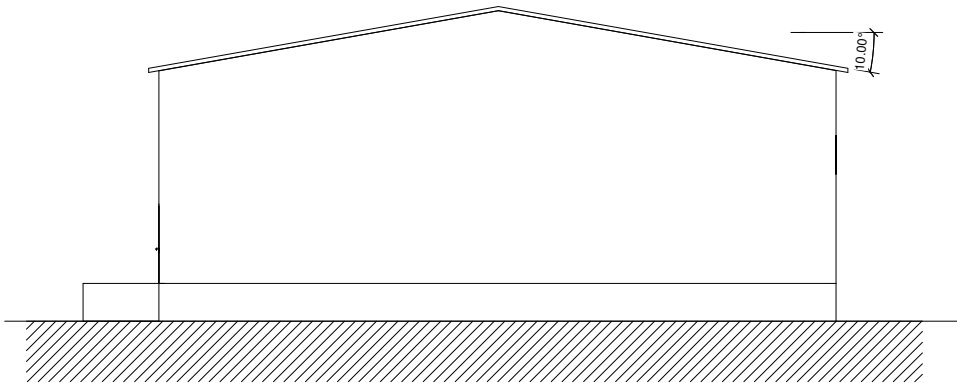

Fasad mot Öster
SKALA 1:200

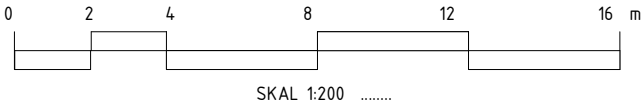

BET	ÄNDRINGEN AVSER	DATUM	SIGN
Bygglövshandling			
MAGNETNÅLEN 7			
Arkitekt & Ingenjörbyrå			
UPPDRAG NR A-20-232	RITAD/KONSTR AV ALI I	UPPDRAGSLEDARE ALI I	
DATUM 2020-10-12			
Lagerhall BTA 1000m2 FASADER			
SKALA A1 1:100 A3 1:200	NUMMER A-20-232-02	BET	