


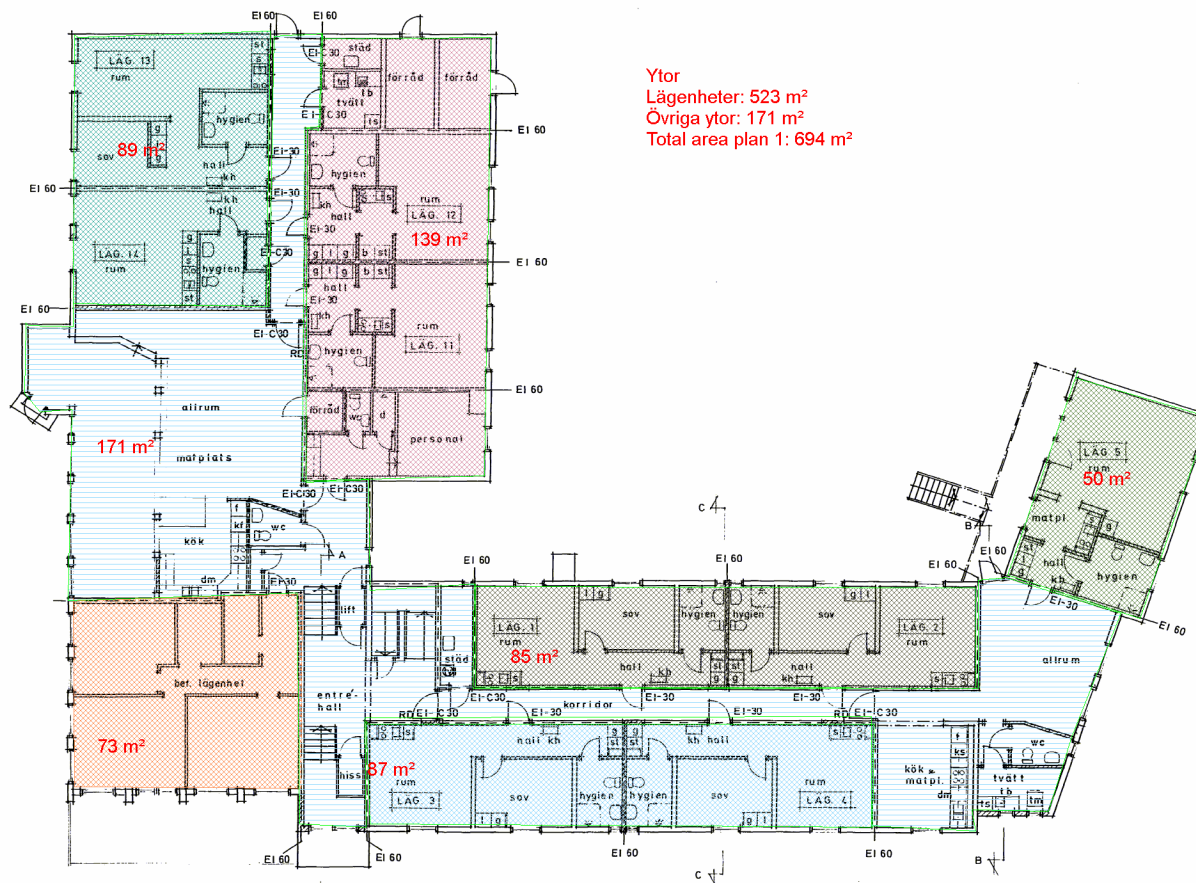

Ytor
Lägenheter: 523 m²
Övriga ytor: 171 m²
Total area plan 1: 694 m²

BYGGNÄMNDEN
LINKÖPING
INK 1994-02-06
Civ. 166 19 91
Besl. 165 12 22

ALLMÄNNA FÖRESKRIFTER

VARJE LÄGENHET UTFÖRES SOM
EGEN BRANDCELL I BRANDKLASS EI 60
LÄGENHETSDÖRR UTFÖRES I EI-30
BRANDLARM (DELSKYDD) UTFÖRES
ENL. RUS 110:5 OCH BRANDLARMSSRITNING

BETECKNINGAR

BEF. VÄGGAR
BEF. DÖRRÖPPNINGAR IGENSÄTTES
NYA REGELVÄGGAR EI 60 ± RW 52 dB
NYA REGELVÄGGAR

300203

PLAN 2 (BOTTENPLAN)
1:100

BYGGLOVSRTITNING

C 1	ENLYRKESINSP.	S.L.	95.02.03
B 1	ARBETSRTITNING	S.L.	95.01.31
A 1	PLANLÖSNING	S.L.	95.01.16

REG. ANT. REGISTRENINGEN ANSER		SKYD.	DATUM
NCC NCC Hus Box 1505 581 15 Linköping Tel. 013 44 81 00			
RYCKLÖSA 3:6 LINKÖPING OMBYGGNAD AV BEF. MOTELL TILL GRUPPBOSTAD PLAN 2 (BOTTENPLAN)			
REDAV AV S. LANTZ	GRANSKAD AV S. LANTZ	SKALA 1:100	ARBETSDAGAR 1994.12.20
78321-189		REVISOR A-2	INCH C