



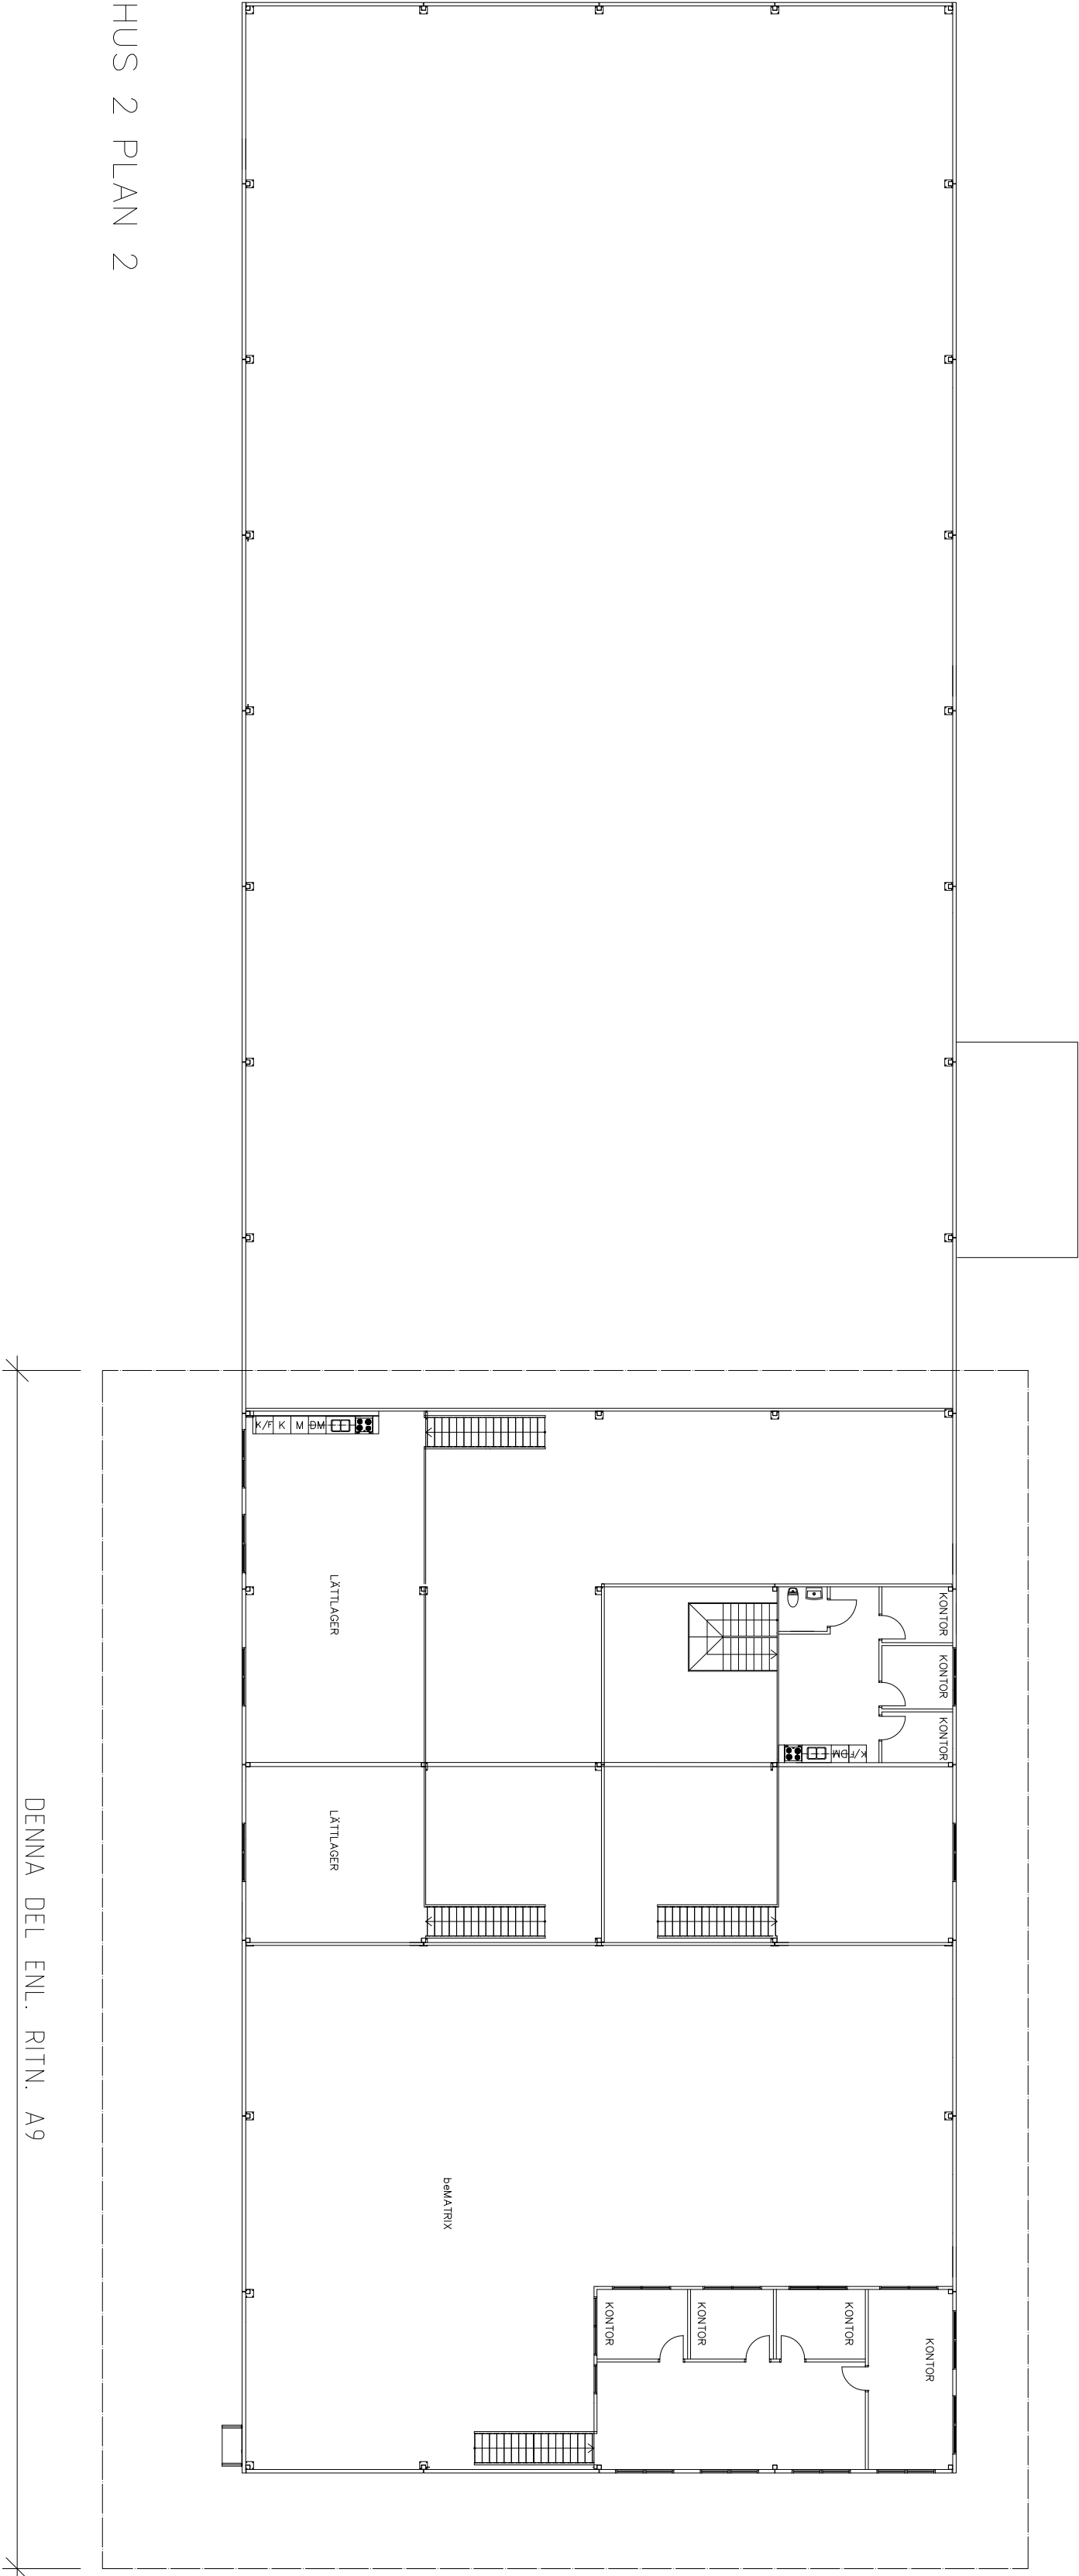

BYGGLOVSHANDLING			
KRONFASTIGHETER AB			
ÖSTRA MALMSKOGEN 1:49			
NYBYGGNAD AV INDUSTRIBYGGNADER			
LINKÖPING			
SKALA 1:400 (A3)		RITNINGENS NR A-5	REV A
SVEN LANTZ		ANSVARIG SVEN LANTZ	
BYGG & KVALITETSKONSULT		2019-08-27	
BYGGING. SBR		PLANER HUS 2	
Mobil: 070-932 98 42			
RITAD AV ANDERS LANTZ			
MATT VIKPORTAR		2019-08-11	
ÄNDRING AVSER		DATUM	
1		SIGN	
A			
BET ANT			
2020-02-15			

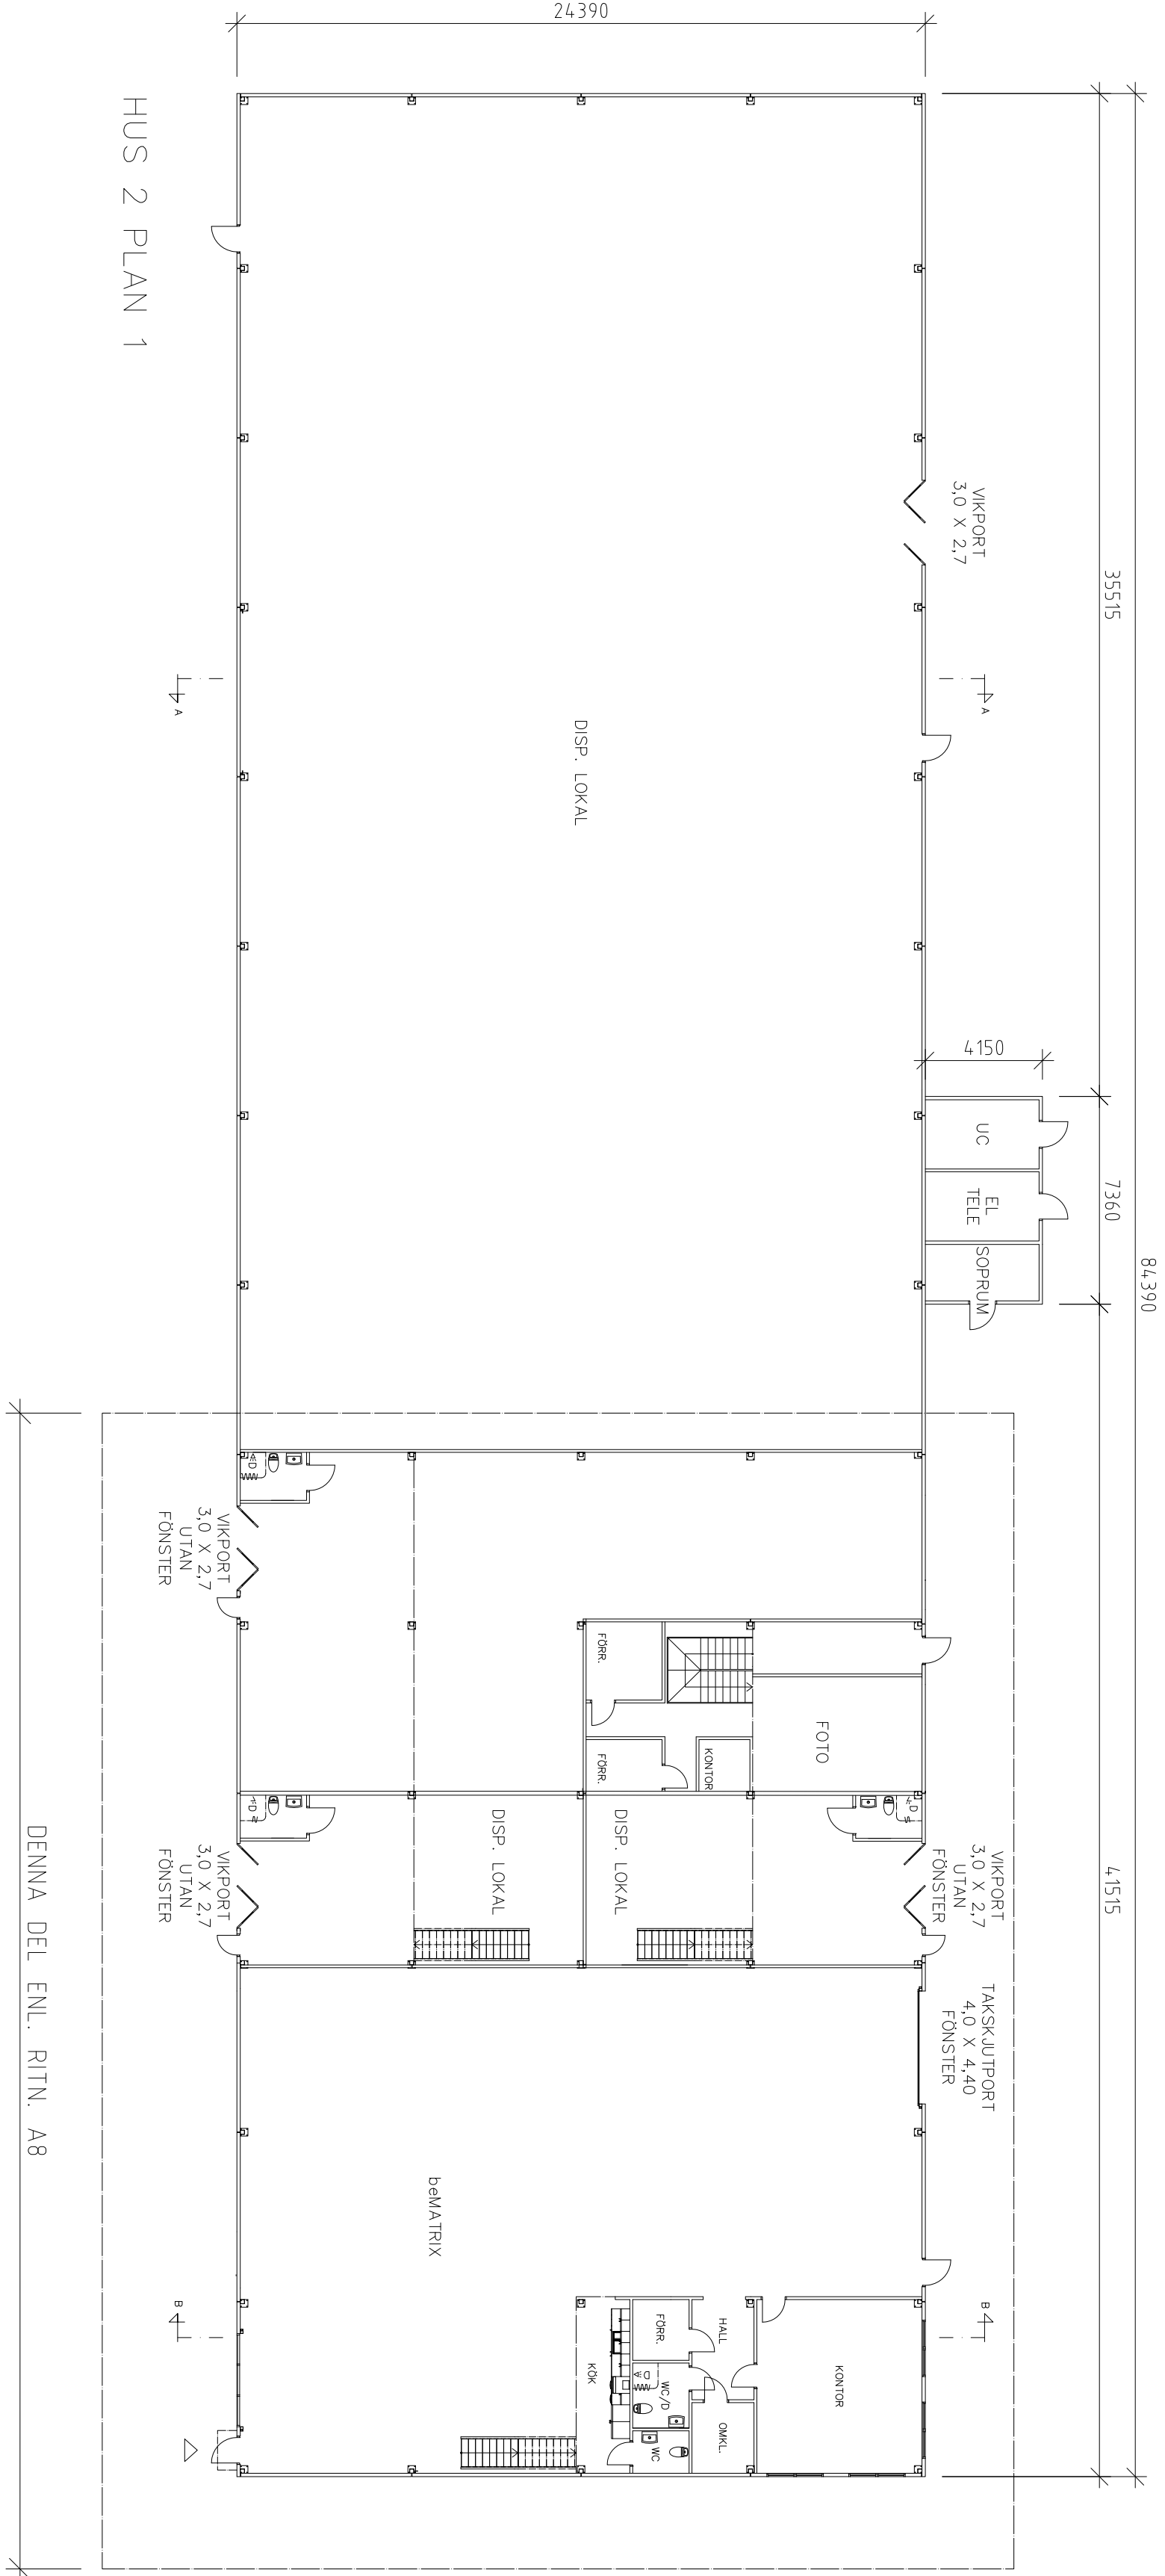