

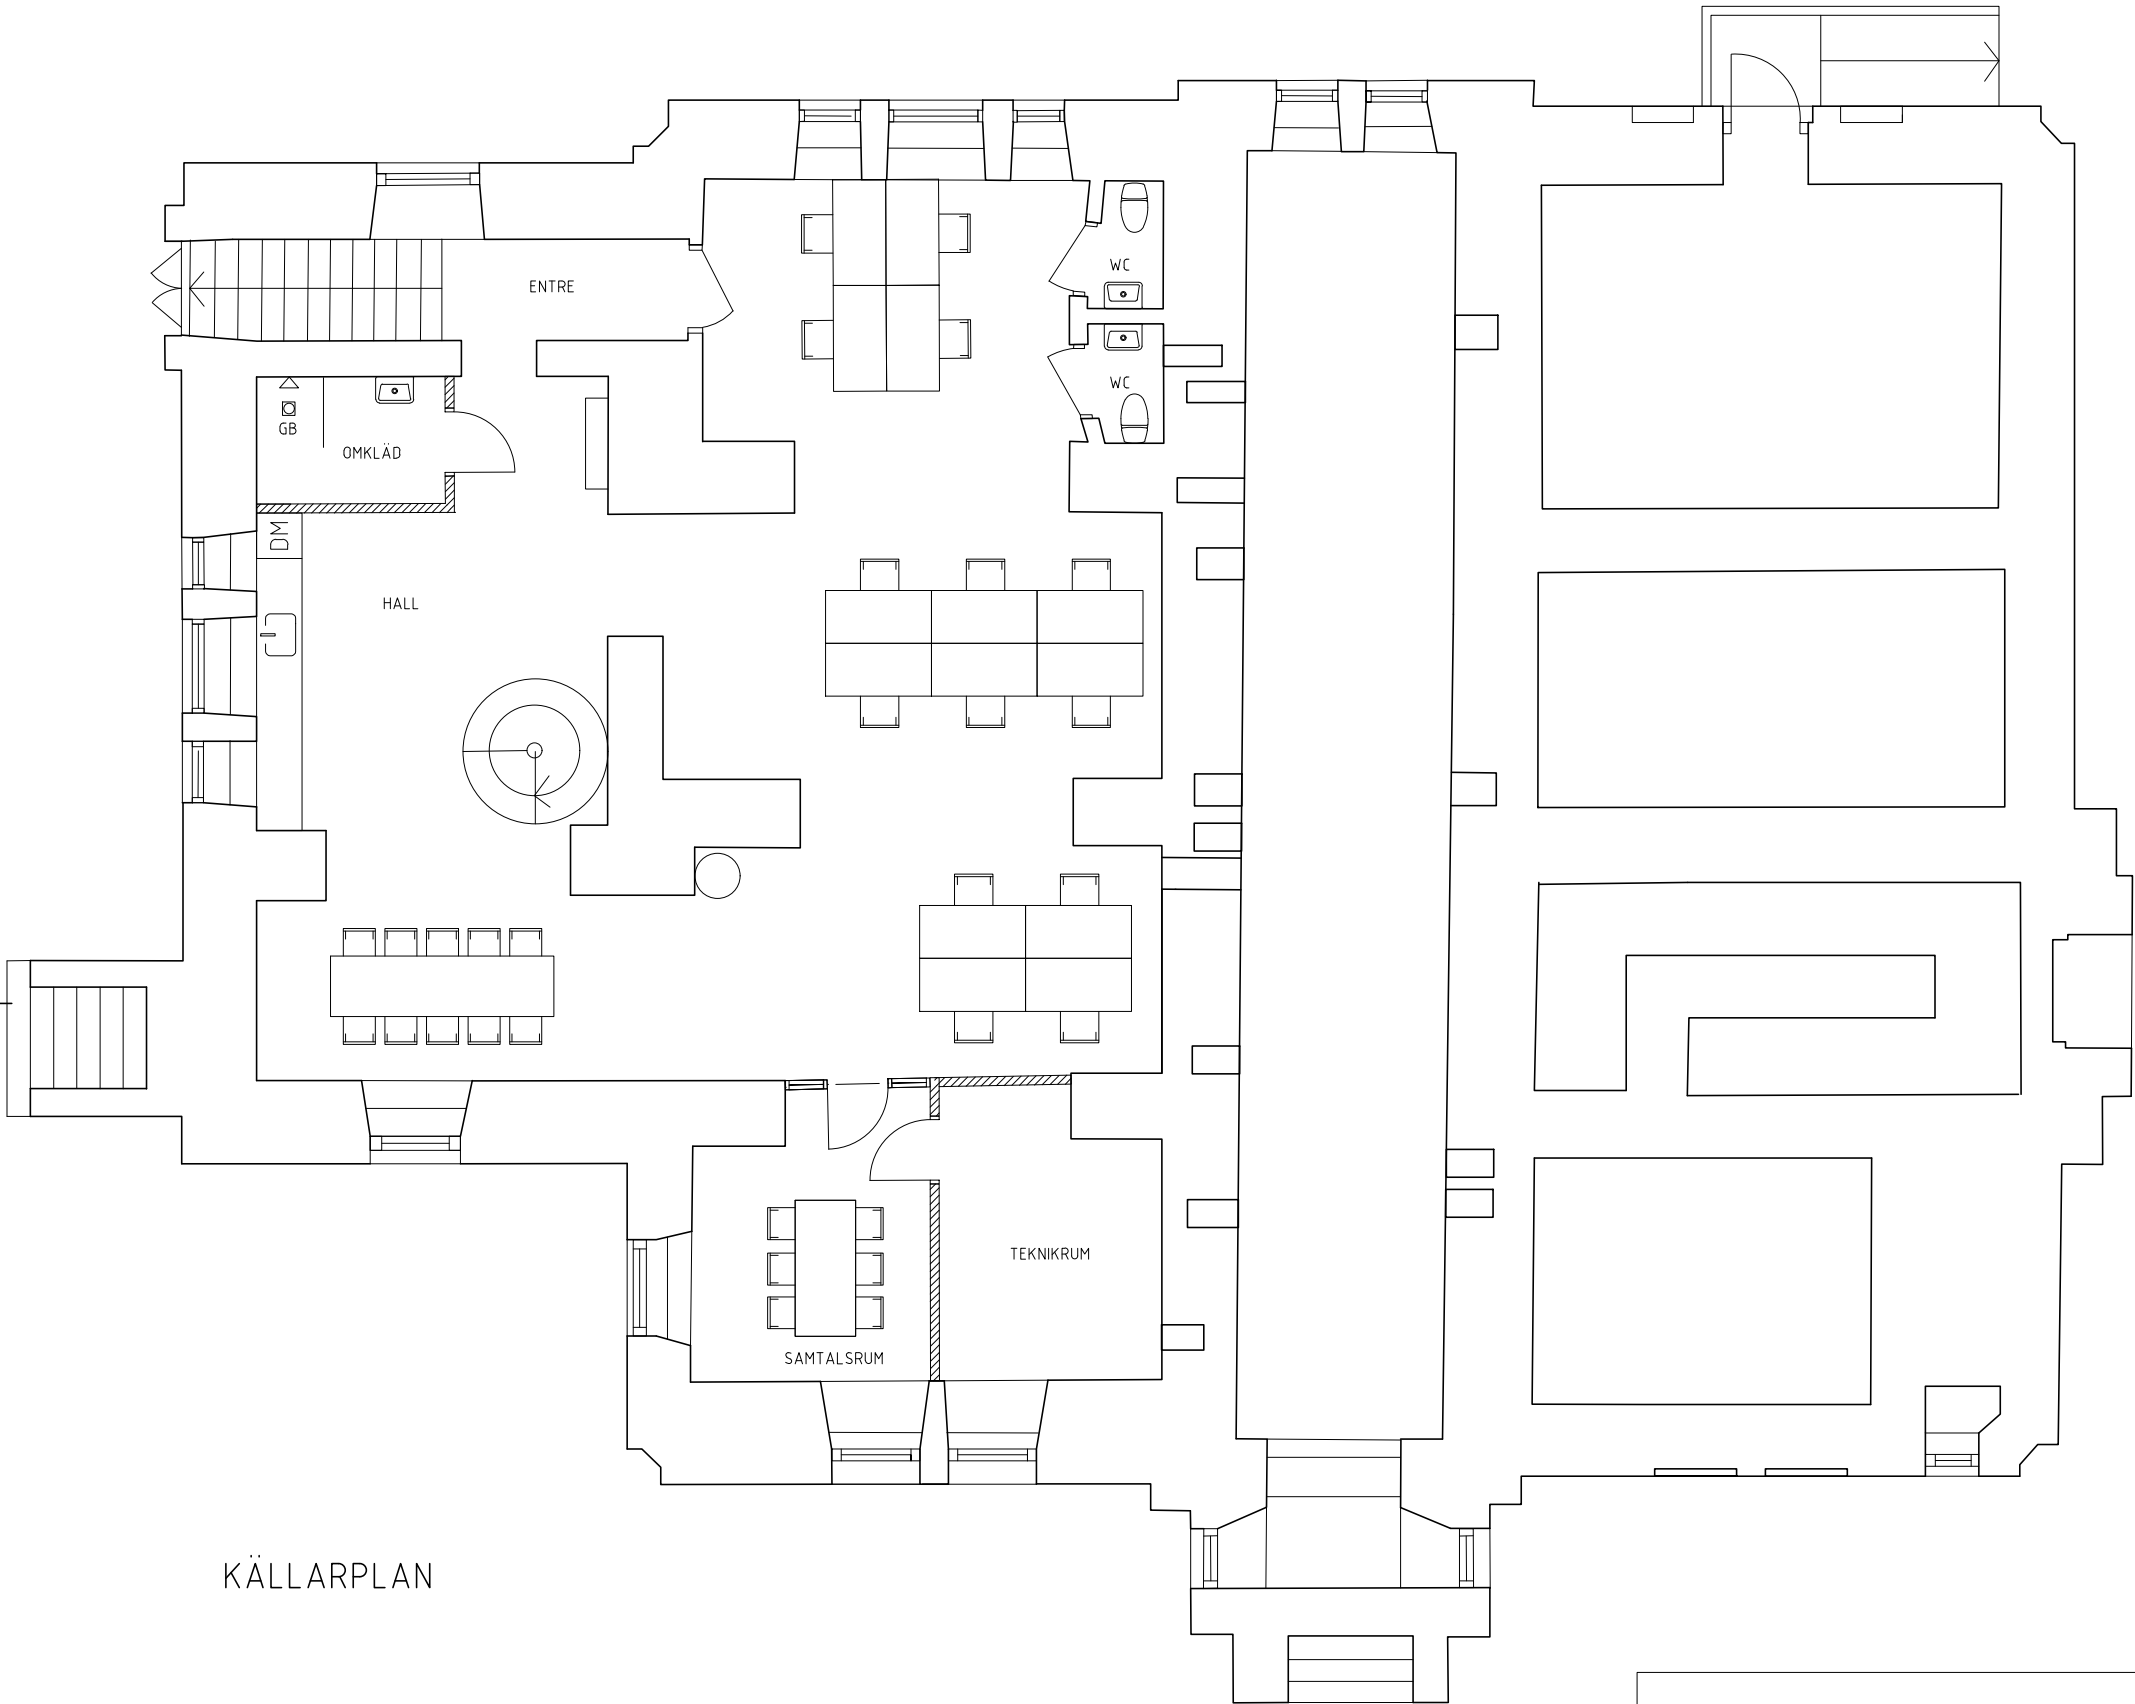


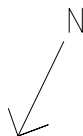

KÄLLARPLAN

SKALA 1:100

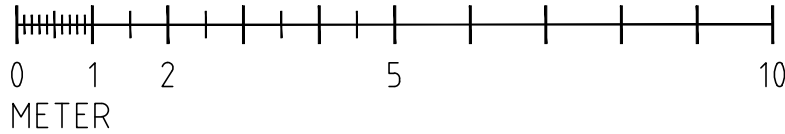

BET	ANT	ÄNDRINGEN AVSER	DATUM	SIGN
PLANLÖSNING				
KONTOR				
DUKATEN 20				
LINKÖPINGS KOMMUN				
KÄLLARPLAN			SKALA 1:100 (A3)	
RITAD/KONSTR AV		ANSVARIG	UPPDRAG.NR	
D.DANIELSSON		D.DANIELSSON		
ORT/DATUM		RITNINGSNUMMER		ÄNDR BET
2023-08-26		A-01		

REF:

LAGER: SB11