



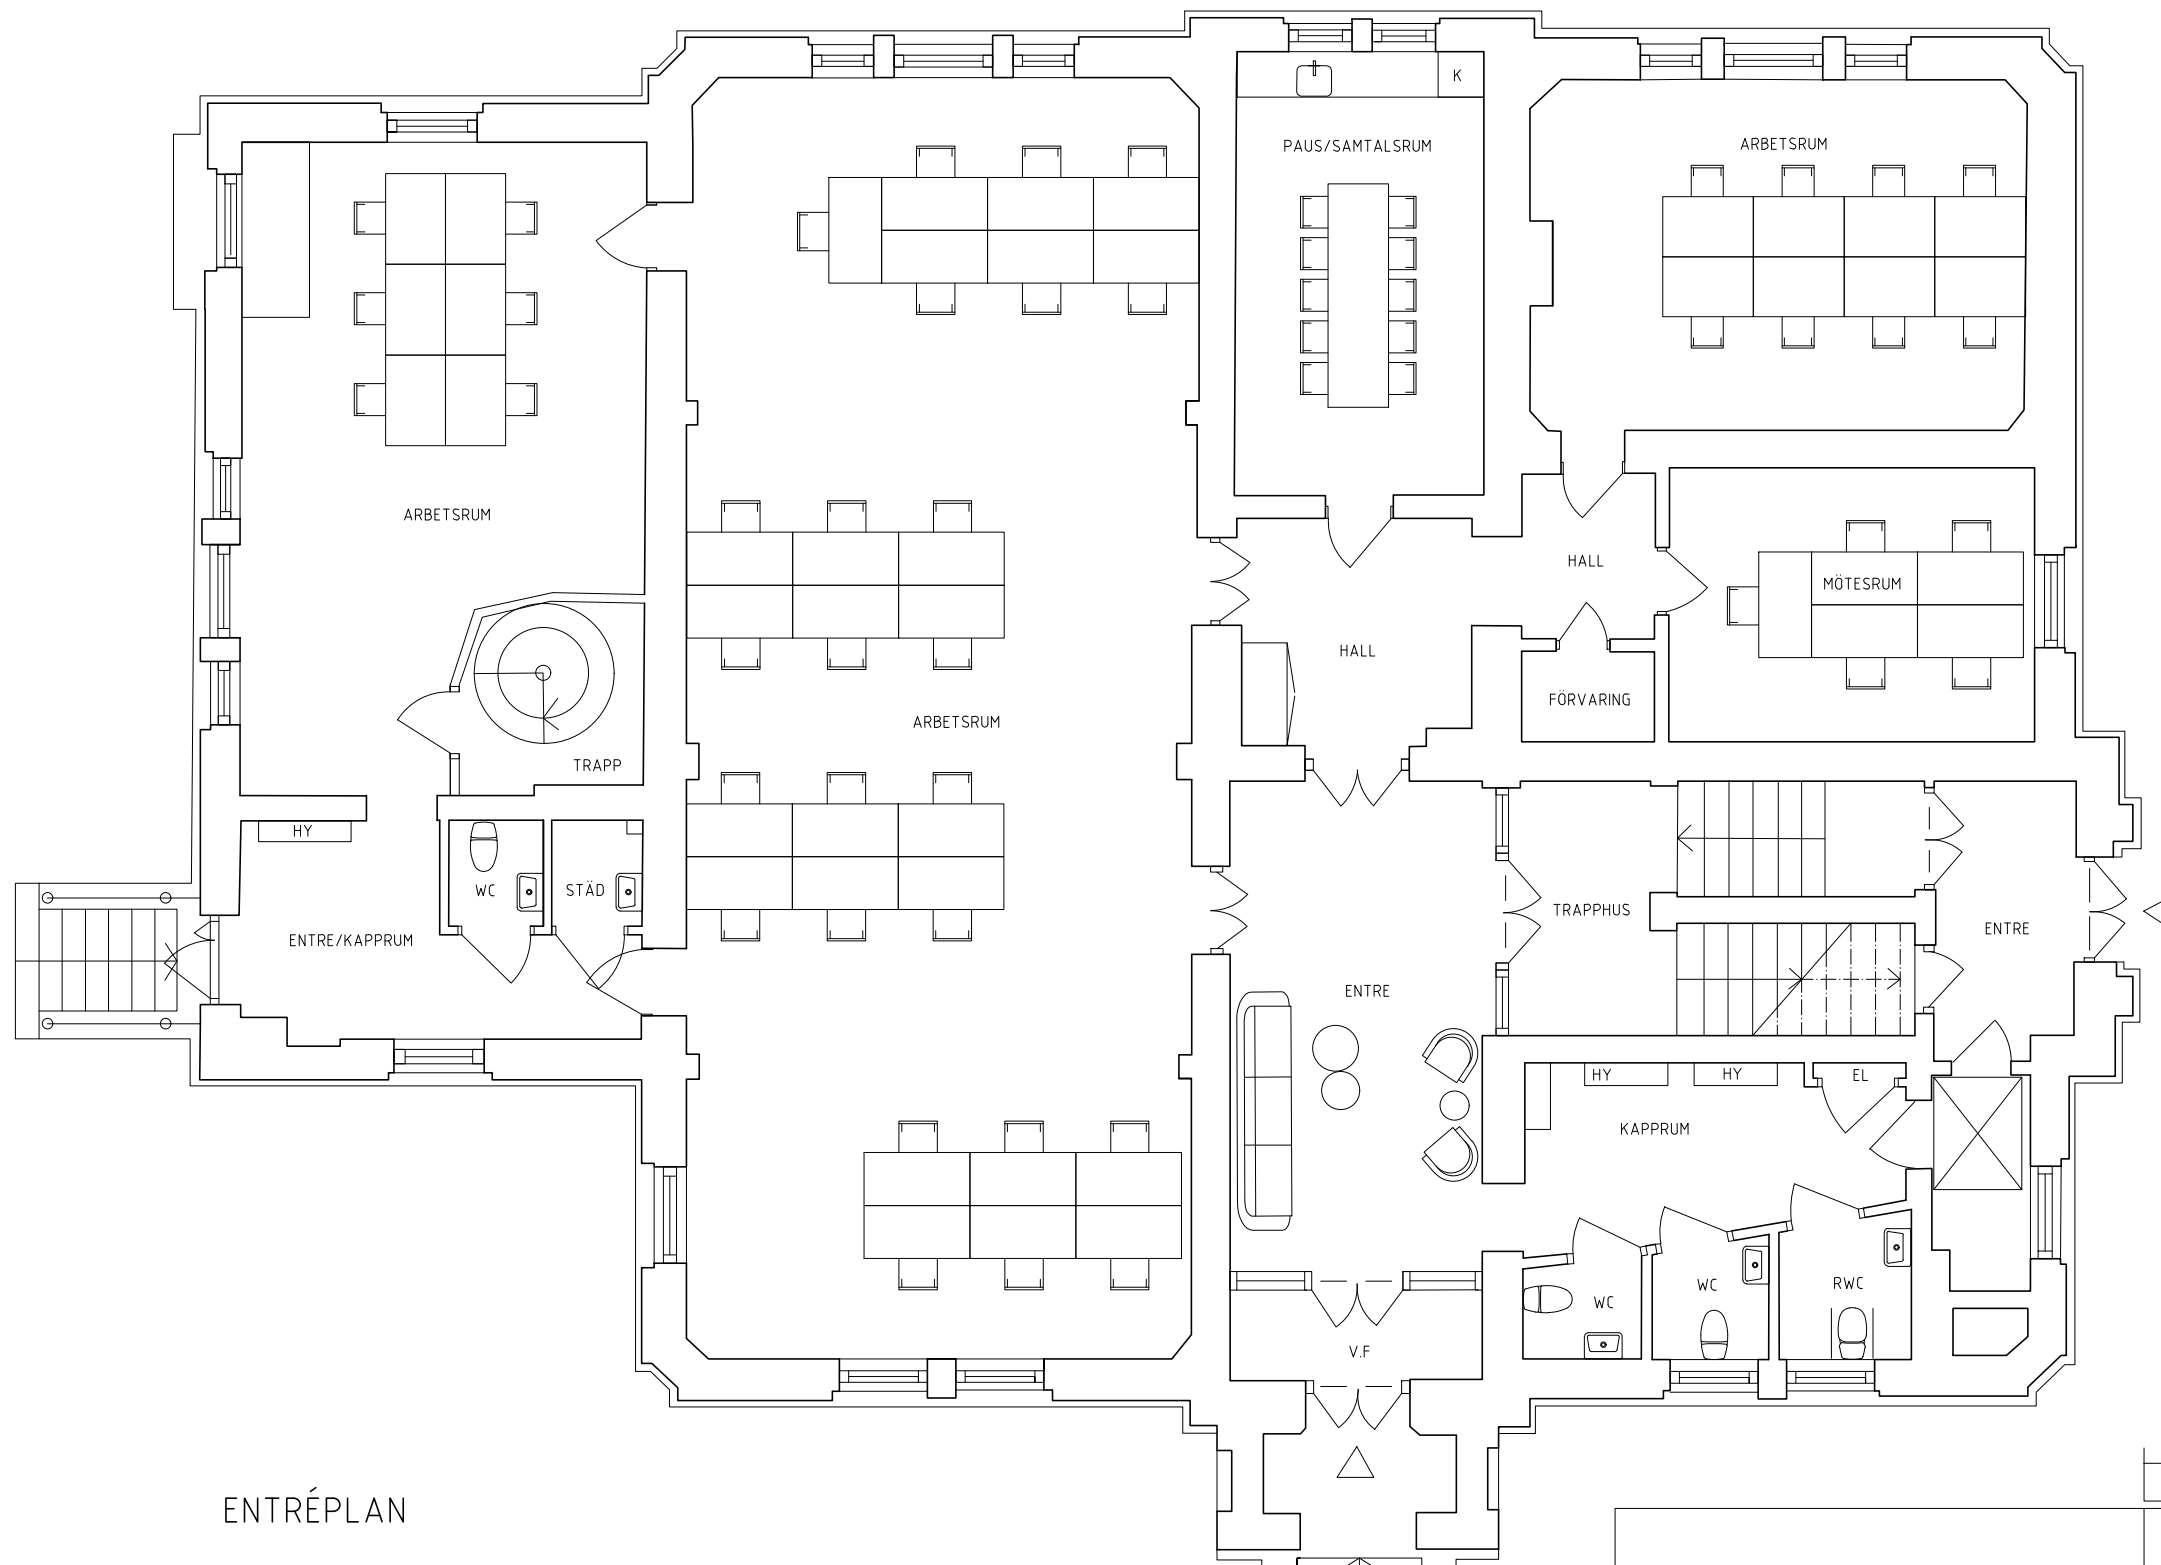

ENTRÉPLAN

SKALA 1:100

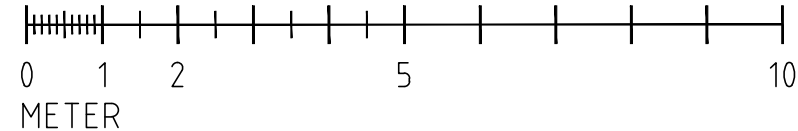

BET	ANT	ÄNDRINGEN AVSER	DATUM	SIGN
PLANLÖSNING				
KONTOR				
DUKATEN 20				
LINKÖPINGS KOMMUN				
ENTRÉPLAN				
SKALA 1:100 (A3)				
KOD/TYP/POS		RITNINGSNUMMER		ÄNDR BET
		A-02		

RITAD/KONSTR AV	ANSVARIG	UPPDRAG.NR
D.DANIELSSON	D.DANIELSSON	DUKATEN 20
ORT/DATUM		
2023-08-26		

REF:

LAGER: SB11