


IN
KL
D.

INKLUDERANDE FASTIGHETER AB


BOCCE

Initiativet 8

LOKAL 1005
LOA ca 45m²

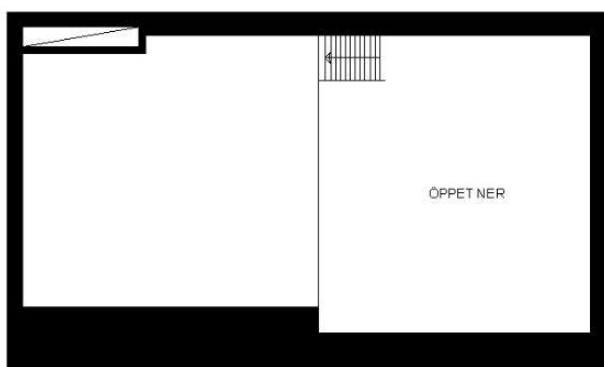

ÖVRE PLAN

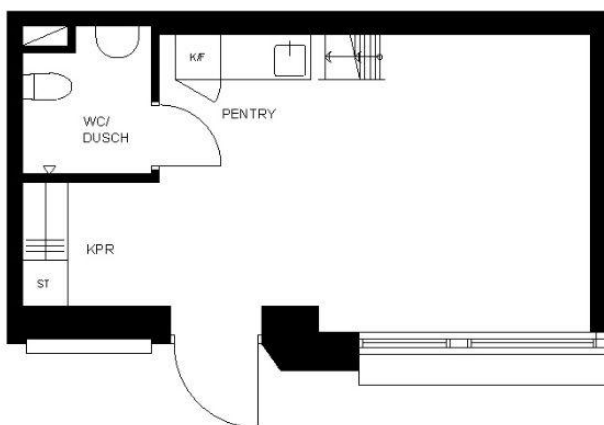

NEDRE PLAN


Rumshöjder

Rumshöjden är ca. 4,7 m i lägenheten. På entrésolplan är rumshöjden ca. 2,1 m. Under entrésolplan är höjden ca. 2,4 m. Badrum är ca. 2,2 m.

0 1 2 3 4 5 m

Skala 1:100

K/F	KYL/FRYS	K/M	KOMBIMASKIN
IK	INDUKTIONSHÄLL	KLK	KLÄDKAMMARE
DM	DISKMASKIN	BH	BRÖSTNINGSHÖJD
G	GÄRGERÖB	FF	FÖRVARINGSSYSTEM HATTHYLLA
ST	STÄDSKÅP	STE	STEGE
HS	HÖGSKÅP	TR	TRAPPA

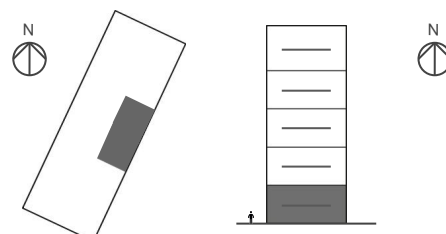

Alla area- och måttangivelser är cirkauppgifter uppmätta från arkitektritningar och kan avvika från faktiskt utförande.
Faktiskt utförande kan också avvika från såväl illustrationer som rumsbeskrivning och bofaktablad.