
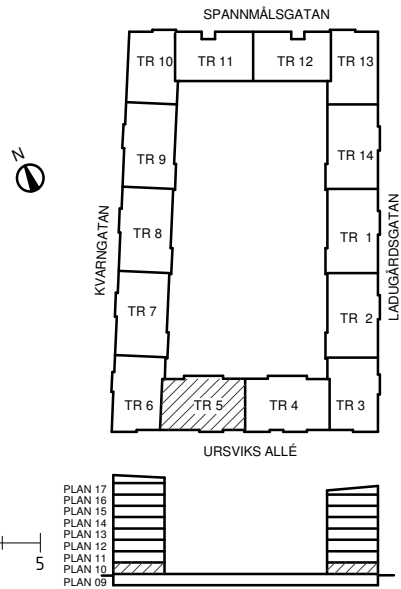
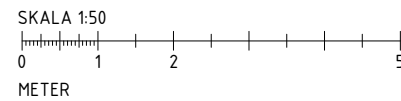
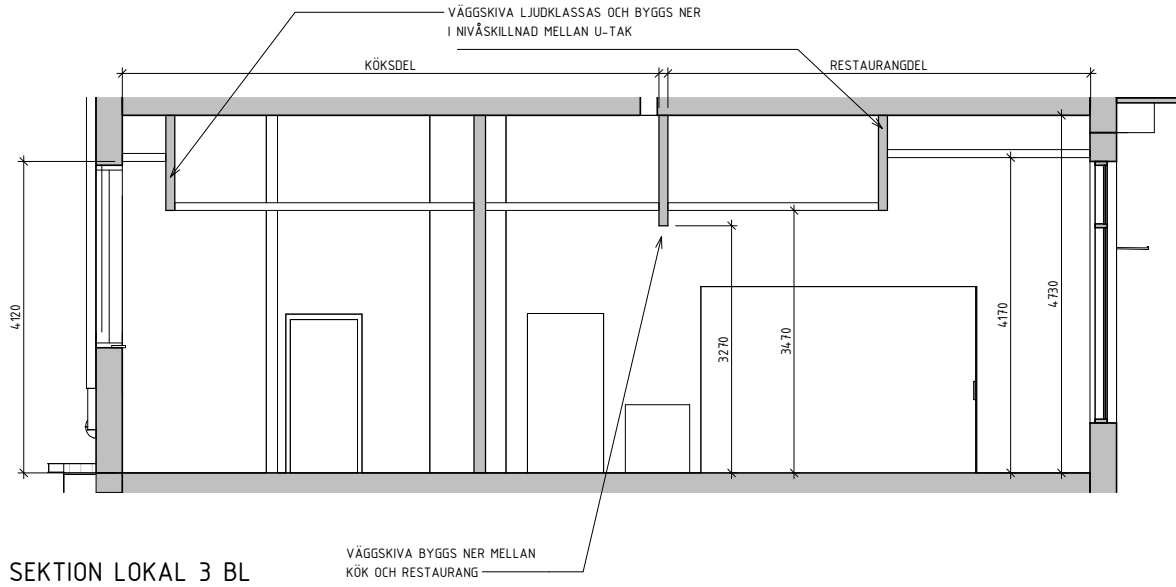


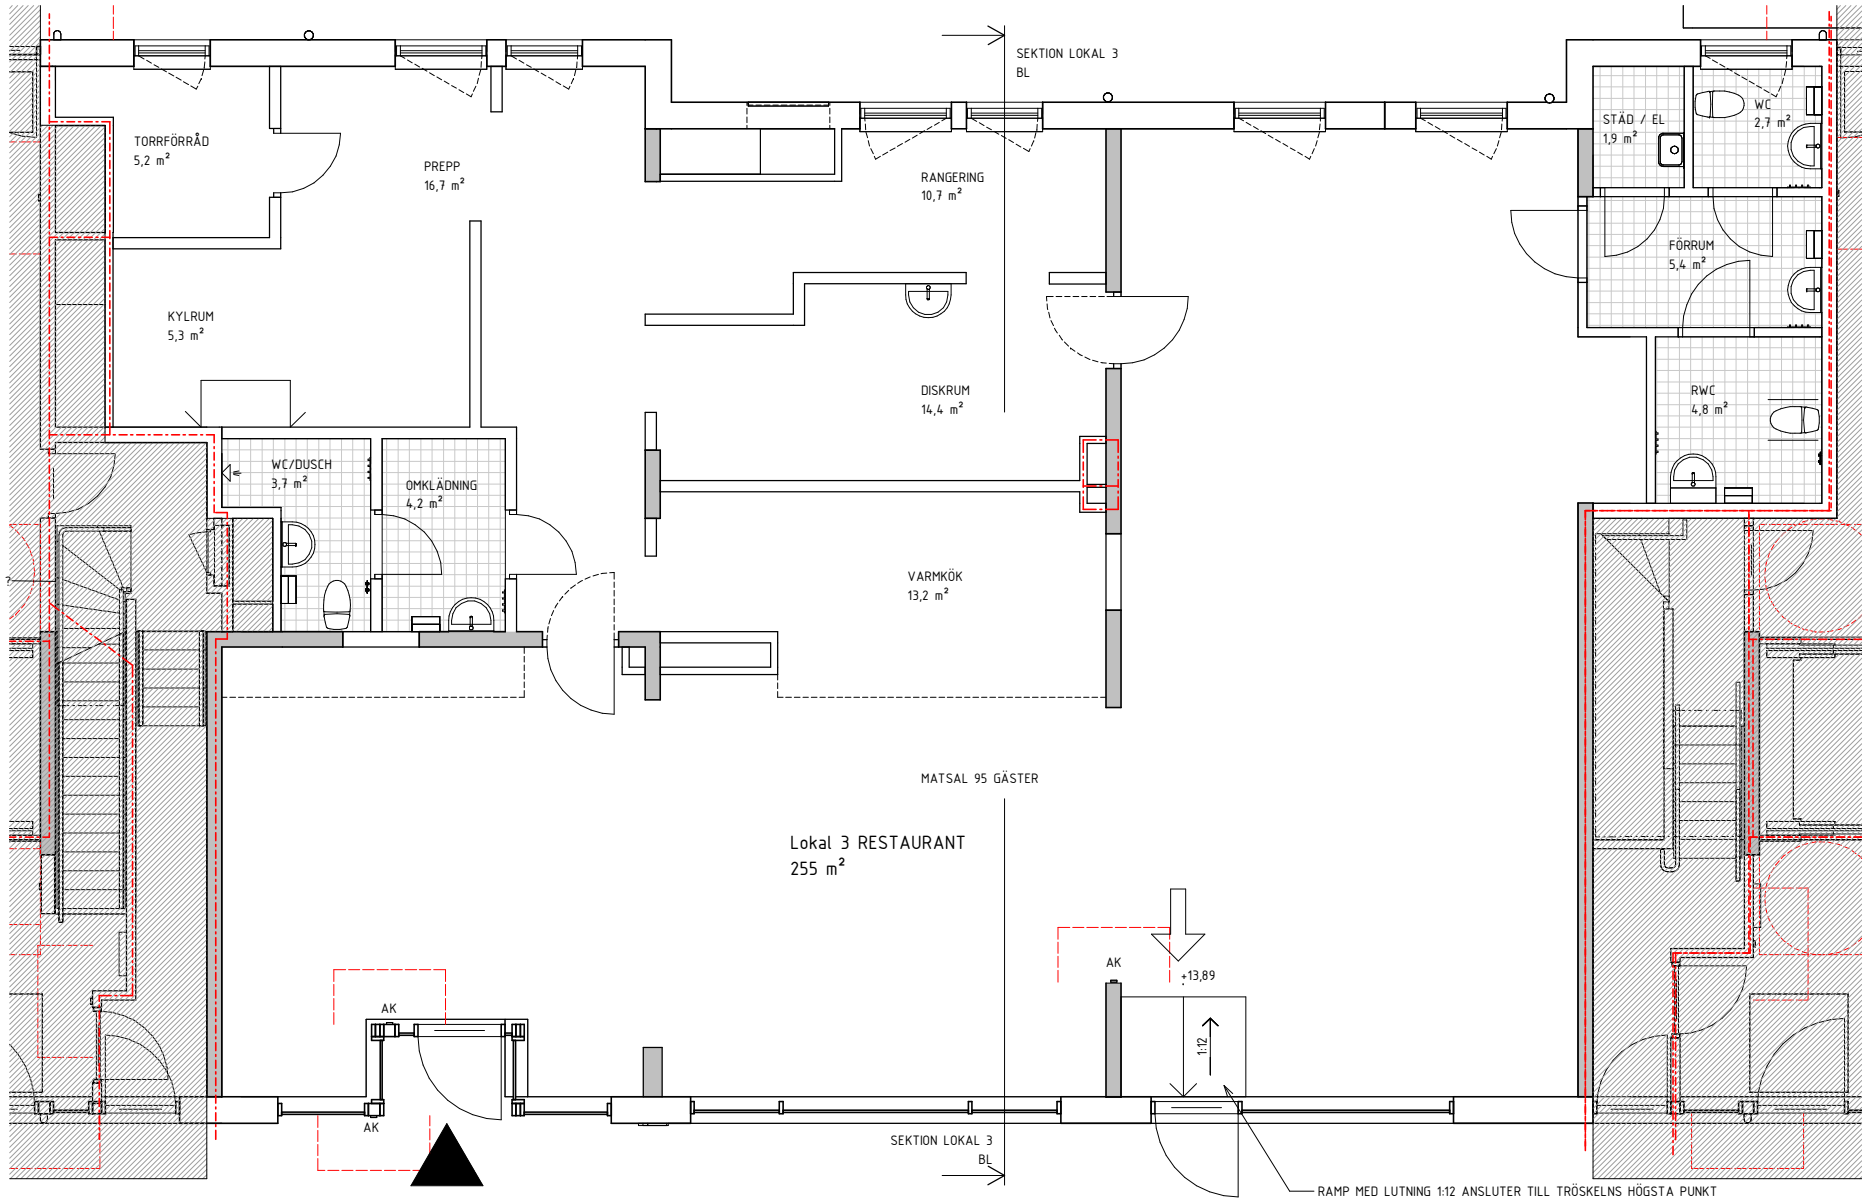

FÖRKLARINGAR

Alla mått i mm om inte annat anges
Plushöjder färdigt gov (FG) anges i meter

BRANDCELLSGRÄNSER
ENTRÉPIL

DM DISKMASKIN
K/F KYL/FRYS
AK ARMBÄGSKONTAKT

UTRYMNING

FÖRESKRIFTER

HÄNVISNINGAR

BET	ÄNDRINGEN AVSER	DATUM	SIGN
BYGGLOV			
BRYGGHUSET			
URSVIK, SUNDBYBERG			
 MAGNOLIA			
☒ A	Lindberg Stenberg Arkitekter AB	tel. 08-406 87 00	
K	Stuctor Eskilstuna AB	tel. 016-100770	
KP	TECA Projekt ÖU	tel. +372 56636295	
V	ICEE AB	tel. 0739230169	
VS	EA Källa AB	tel. 0722280033	
EL	Stelkon AB	tel. 0731664140	
UPPDRAGSR		RITAD/KONSTR. AV	HANDLÄGGARE
DATUM		ANSVARIG	GT
2024-01-10		Richard Butler	
URSVIK, SUNDBYBERG			
TR 5, LOKAL 3, RESTAURANT			
SKALA	NUMMER		BET
A1 1:50	A-40-1-0410BL		
A3 1:100			