
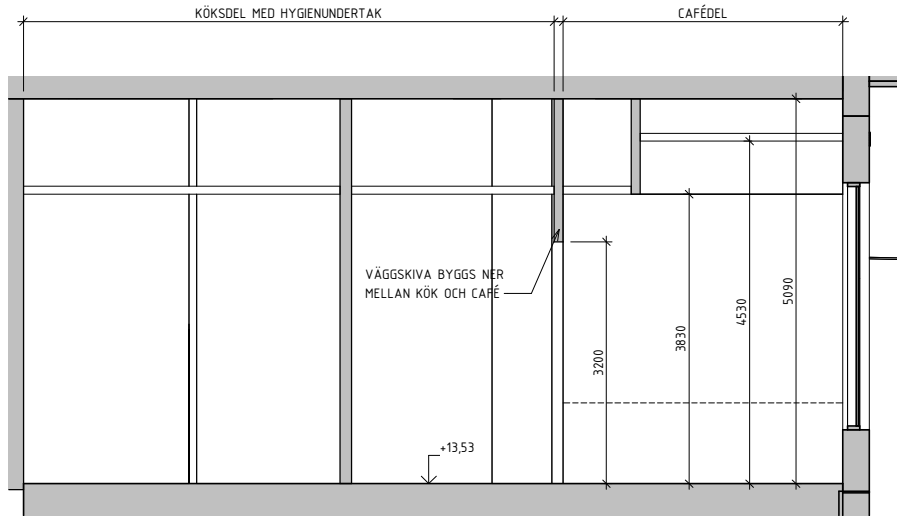


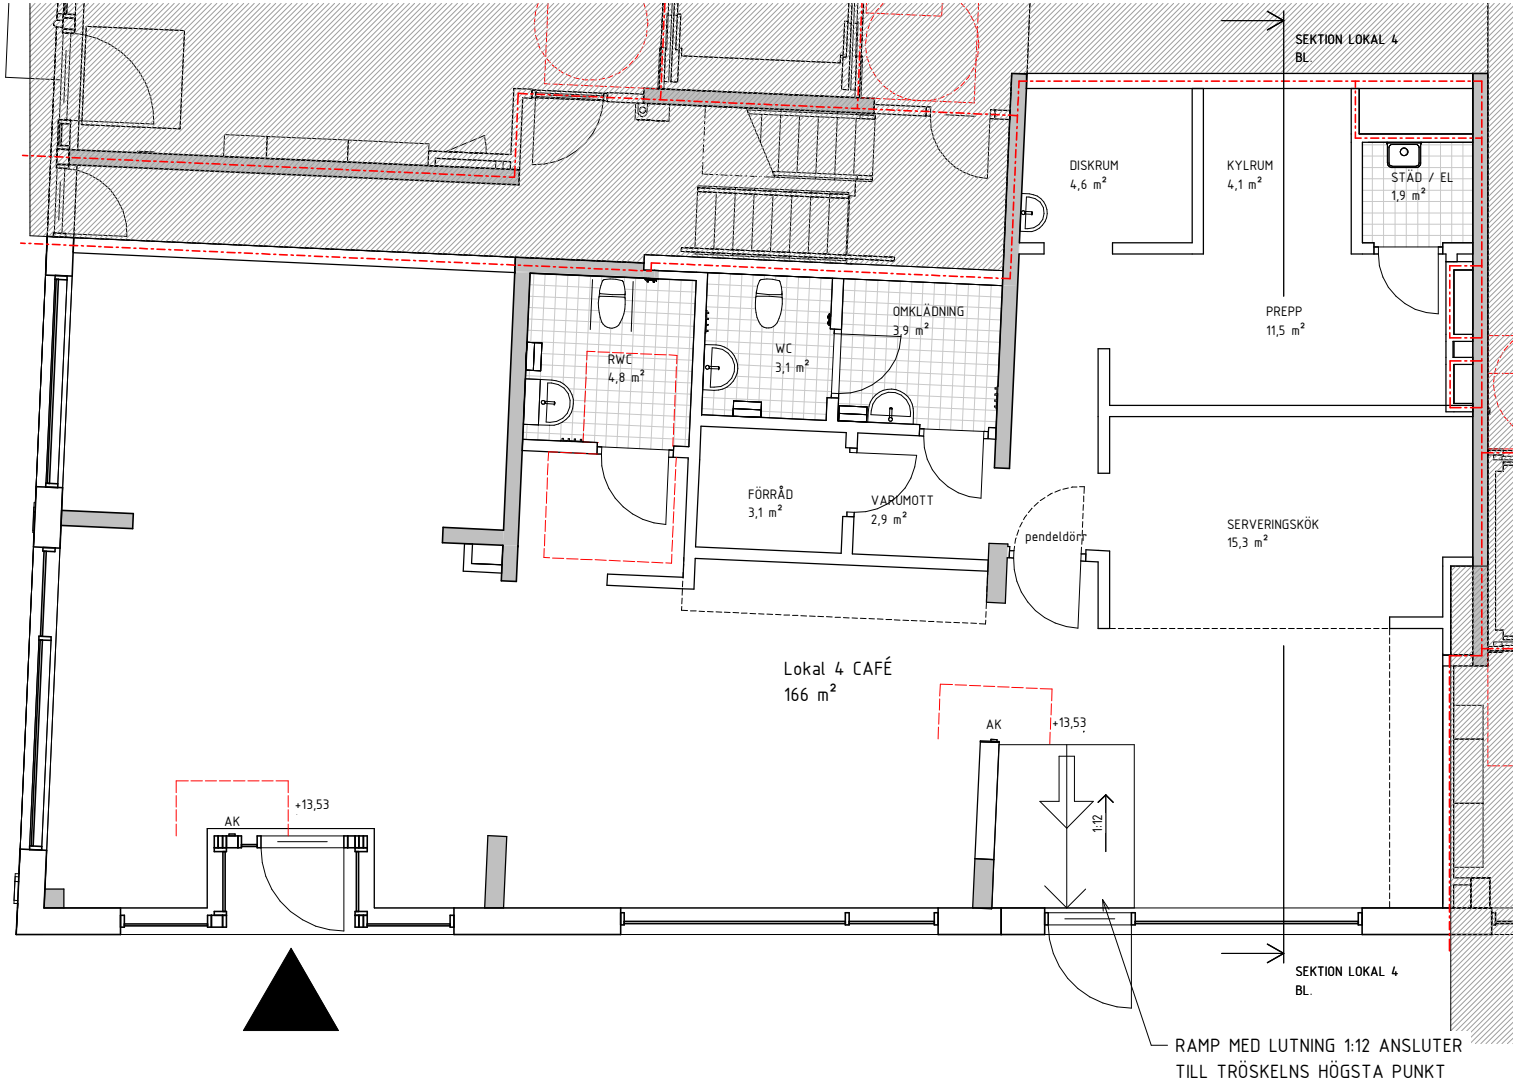


SEKTION LOKAL 4 BL.

SKALA 1:50

0 1 2 3 4 5

METER

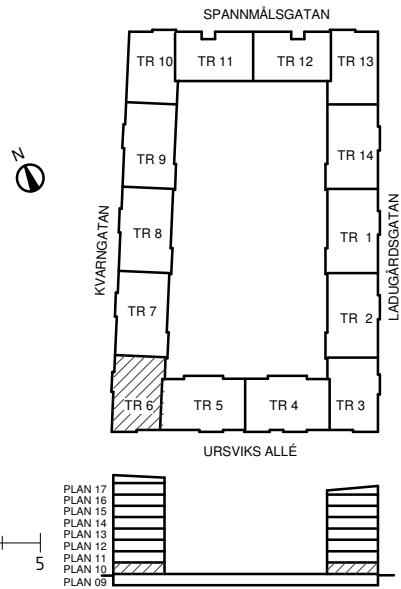

FÖRKLARINGAR

Alla mått i mm om inte annat anges
Plushöjder färdigt gavl (FG) anges i meter

BRANDCELLSGRÄNSER

ENTRÉPIL

DM DISKMASKIN
K/F KYL/FRYS
AK ARMBÅGSKONTAKT

UTRYMNING

FÖRESKRIFTER

HÄNVISNINGAR

BET	ÄNDRINGEN AVSER	DATUM	SIGN
BYGGLOVSHANDLING			
BRYGGHUSET			
URSVIK, SUNDBYBERG			
MAGNOLIA			
☒ A	Lindberg Stenberg Arkitekter AB	tel. 08-406 87 00	
K	Stuctor Eskilstuna AB	tel. 016-100770	
KP	TECA Projekt ÖU	tel. +372 56636295	
V	ICEE AB	tel. 0739230169	
VS	EA Källa AB	tel. 0722280033	
EL	Stelkon AB	tel. 0731664140	
UPPDRAGSR		RITAD/KONSTR. AV	HANDLÄGGARE
DATUM		GG/GT/PM	GT
2024-01-10		ANSVARIG	Richard Butler
URSVIK, SUNDBYBERG			
TR 6, LOKAL 4 CAFÉ			
SKALA	NUMMER	BET	
A1 1:50	A-40-1-0510BL		
A3 1:100			