


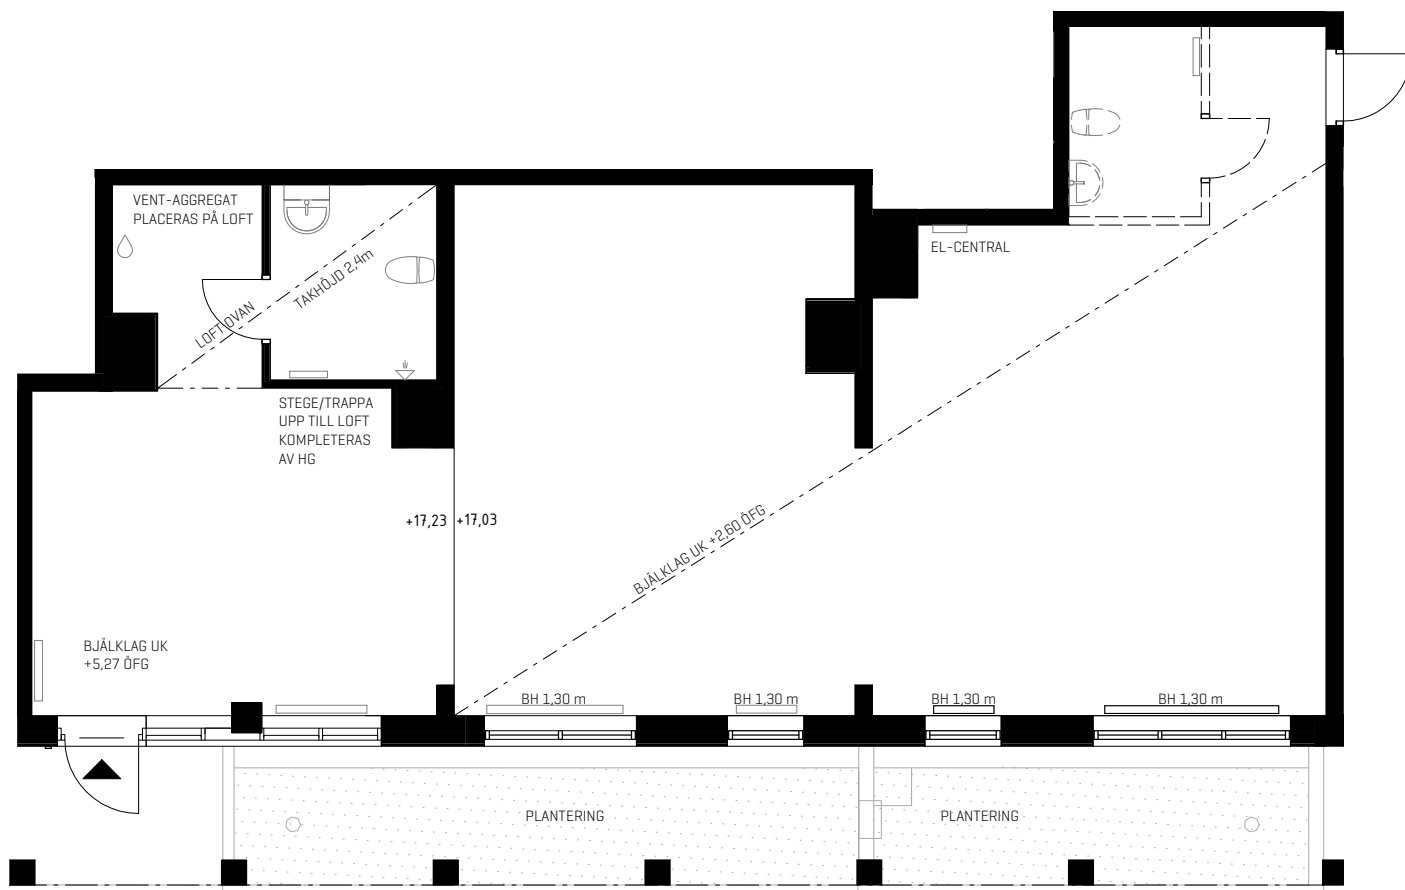


5 m

Teckenförklaring:

K Kyl
F Frys
G Garderob
KH Plats för kapphylla
ST Ståd
BH Bröstningshöjd
LB Luftbehandling
Anslutning vatten

Bröstningshöjd för fönster är 0,6 m om inget annat anges.
Rätt till ändringar förbehålles, ytangivelser är preliminära.

Kv. Godsvagnen_Kjellander + Sjöberg Arkitektkontor AB

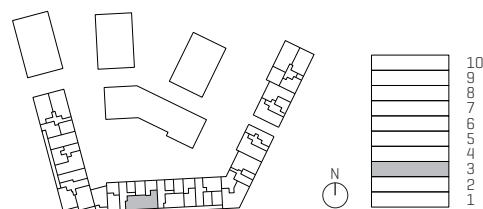

Placering i huset